
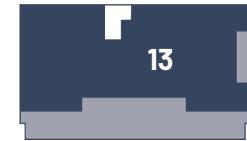
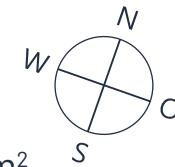


HAUS B - 1. OBERGESCHOSS - WOHNUNG 13
Tübinger Straße - Holzgerlingen

 4-Zimmer (mit Dachterrasse & Loggia) | Wohnfläche 165,68 m²


Raum	m ²
Abst.	3,52
Ankleide	7,67
Bad	7,84
Büro	12,51
Dachterrasse	26,61
Flur	14,44
Gästebad	4,47
HWR	6,14
Kind	12,51
Loggia	2,42
Schlafen	17,61
Wohnen	49,94
Gesamt:	165,68 m ²

Bei den Maßen handelt es sich um ca. Maßangaben. Die Möbel, Küchen und Sanitärobjekte sind ausschließlich Beispiele und nicht rechtsverbindlich.

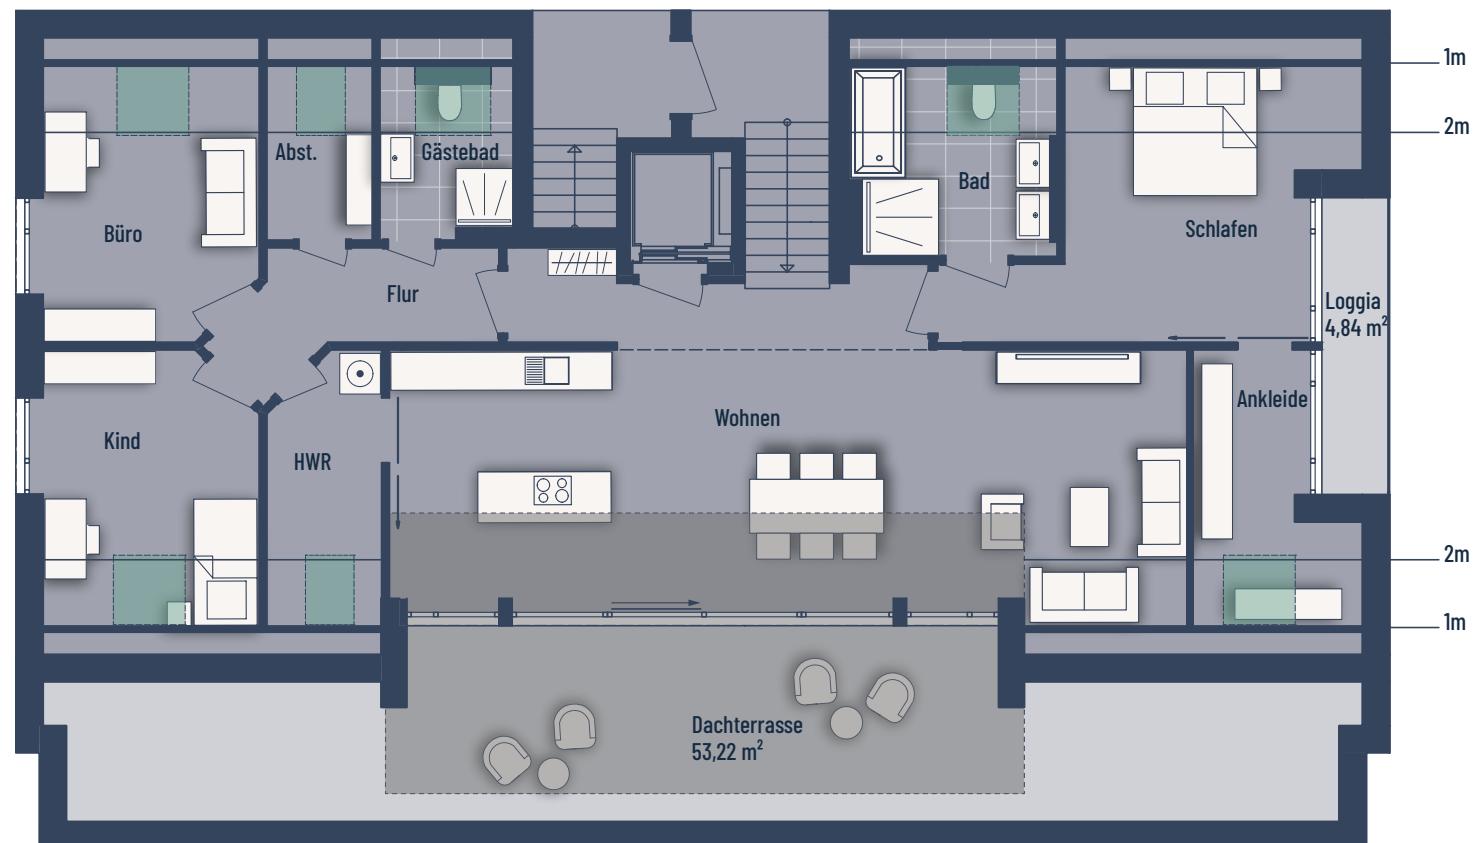


Gaube



Dachflächenfenster