



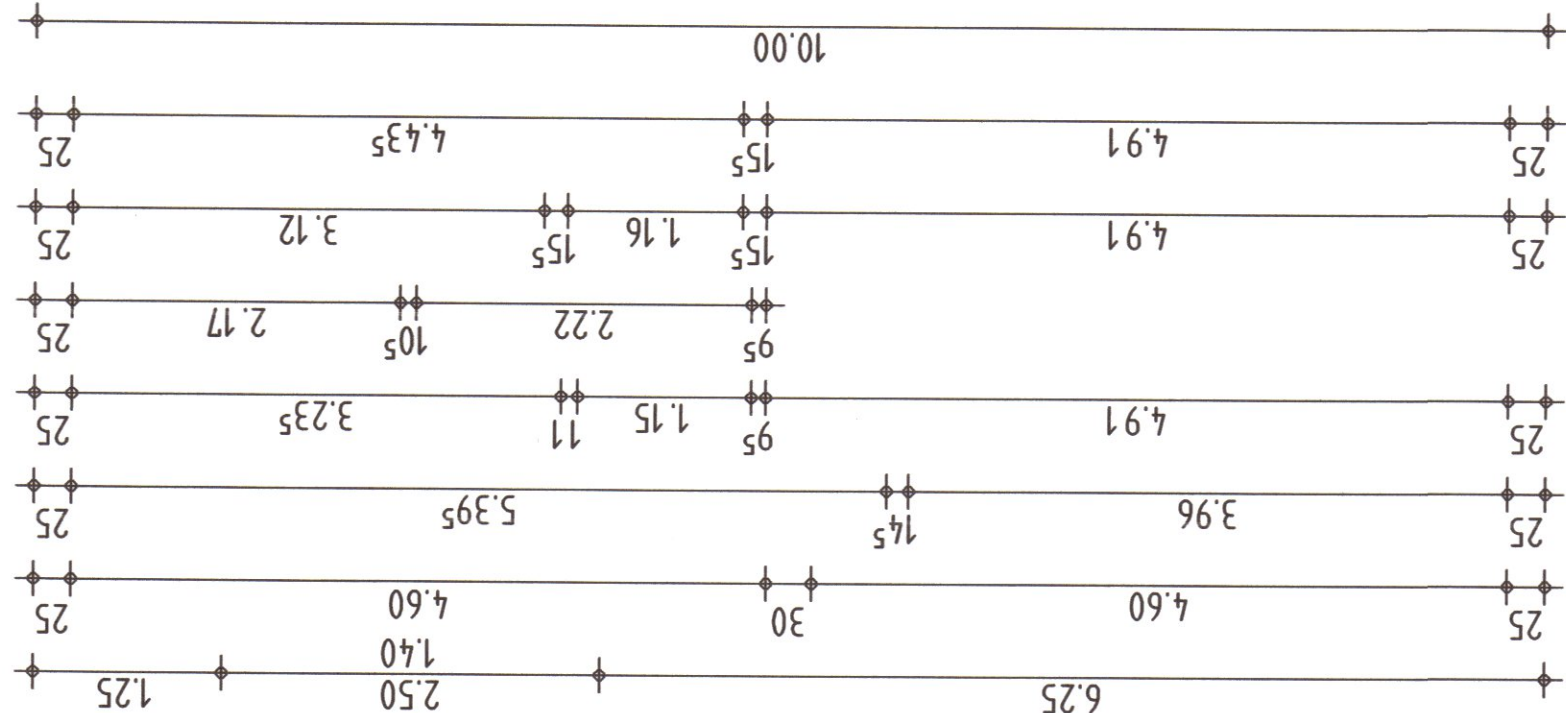

1.06

ergänzt/geändert		Bestandsplan		Projekt-Nr.	
b	WC/TOILET RAUM 05	14/11/18	1. Obergeschoss	Plan - Nr.	02
b	TOILET FLUR 1	19/11/18		Bearbeiter	OS
				gefertigt am	09/01/2018
MASSTAB		PROJEKT			
1 : 50		BAUHERR			

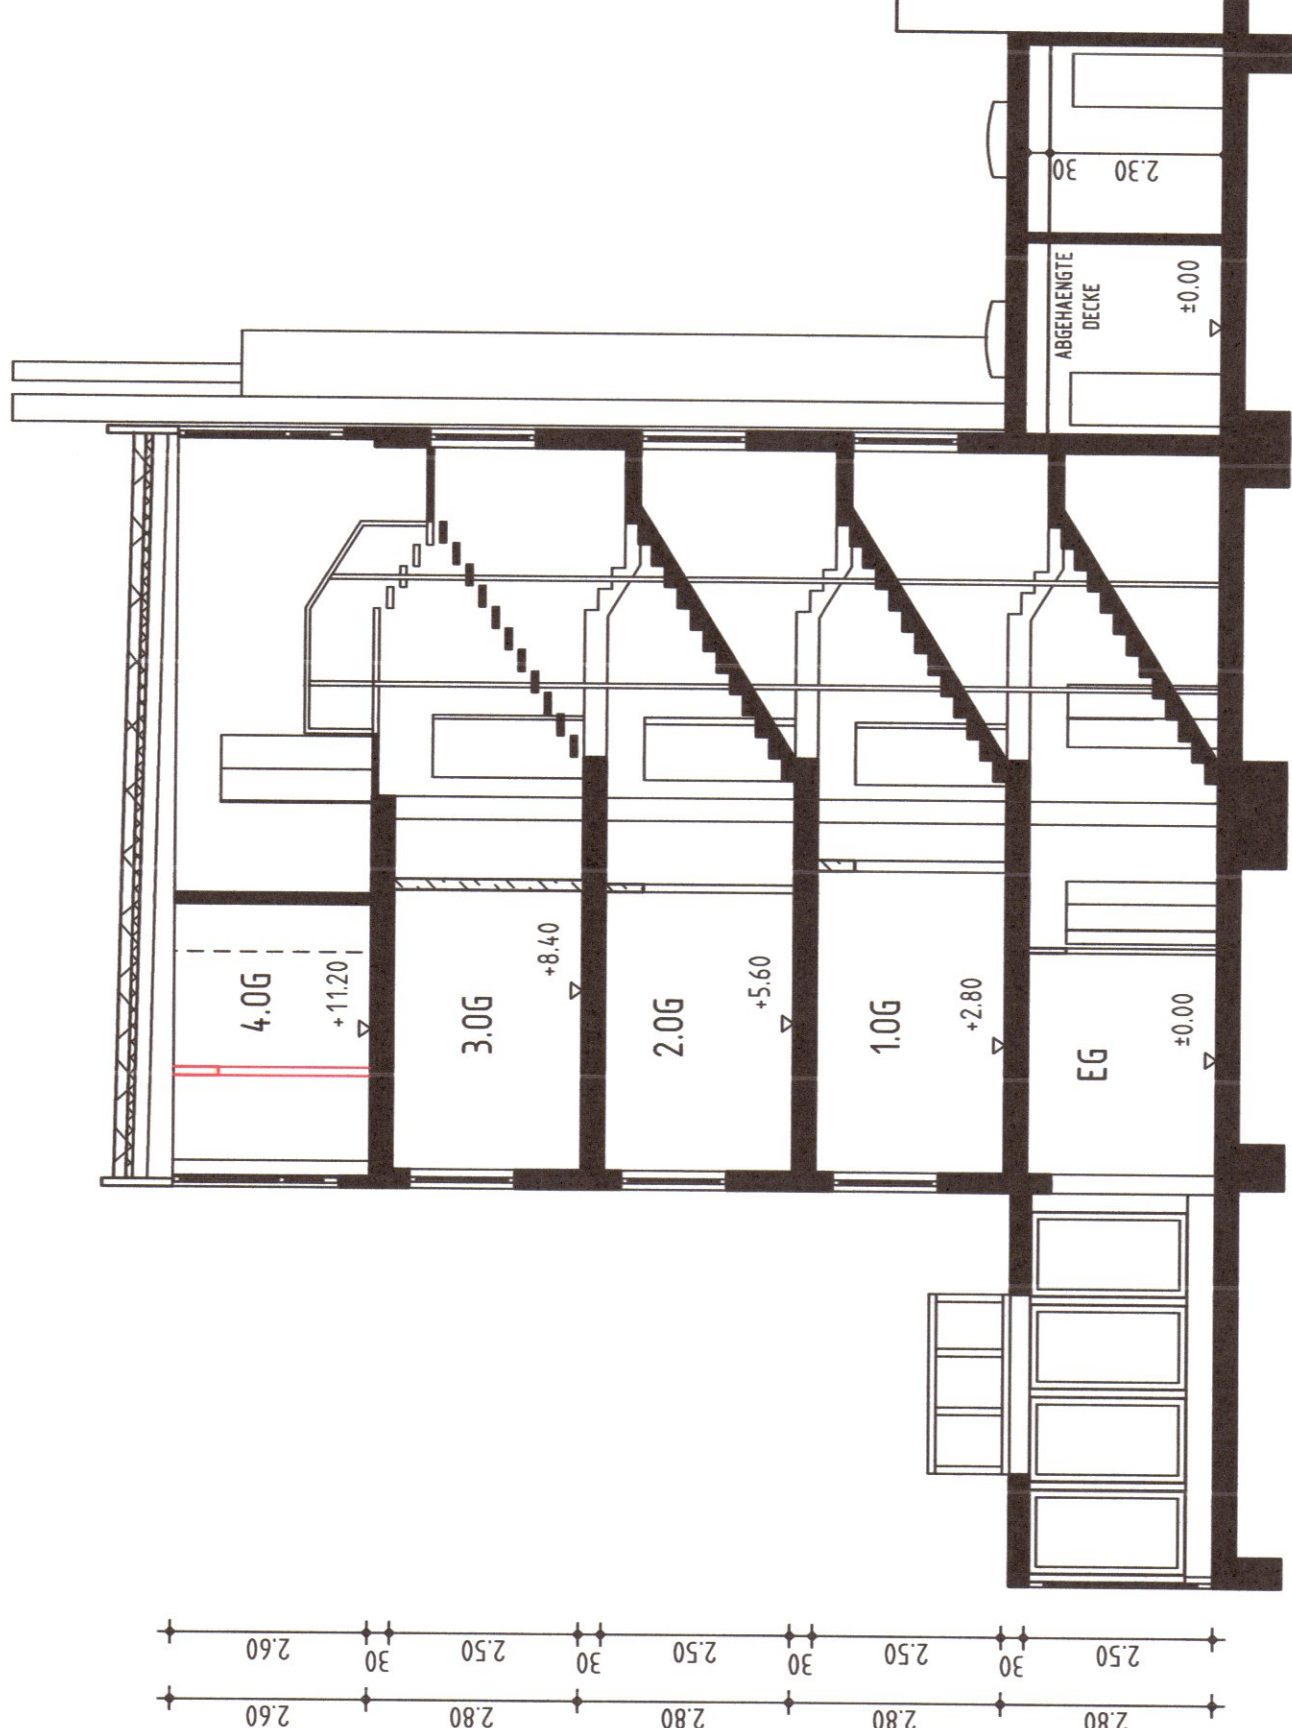