
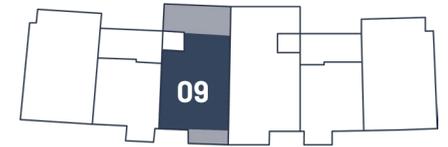



**1. OBERGESCHOSS - WOHNUNG 09**

**Paulusanger – Recklinghausen**

3-Zimmer (mit Dachterrasse u. Loggia) | Wohnfläche 80,08 m<sup>2</sup>

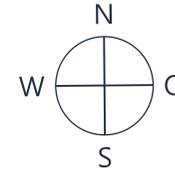

Raum	m <sup>2</sup>
Abst.	2,36
Bad	6,93
Büro	12,00
Dachterrasse	9,54
Flur	6,83
Loggia	2,79
Schlafen	14,52
Wohnen	25,12
<b>Gesamt:</b>	<b>80,08 m<sup>2</sup></b>

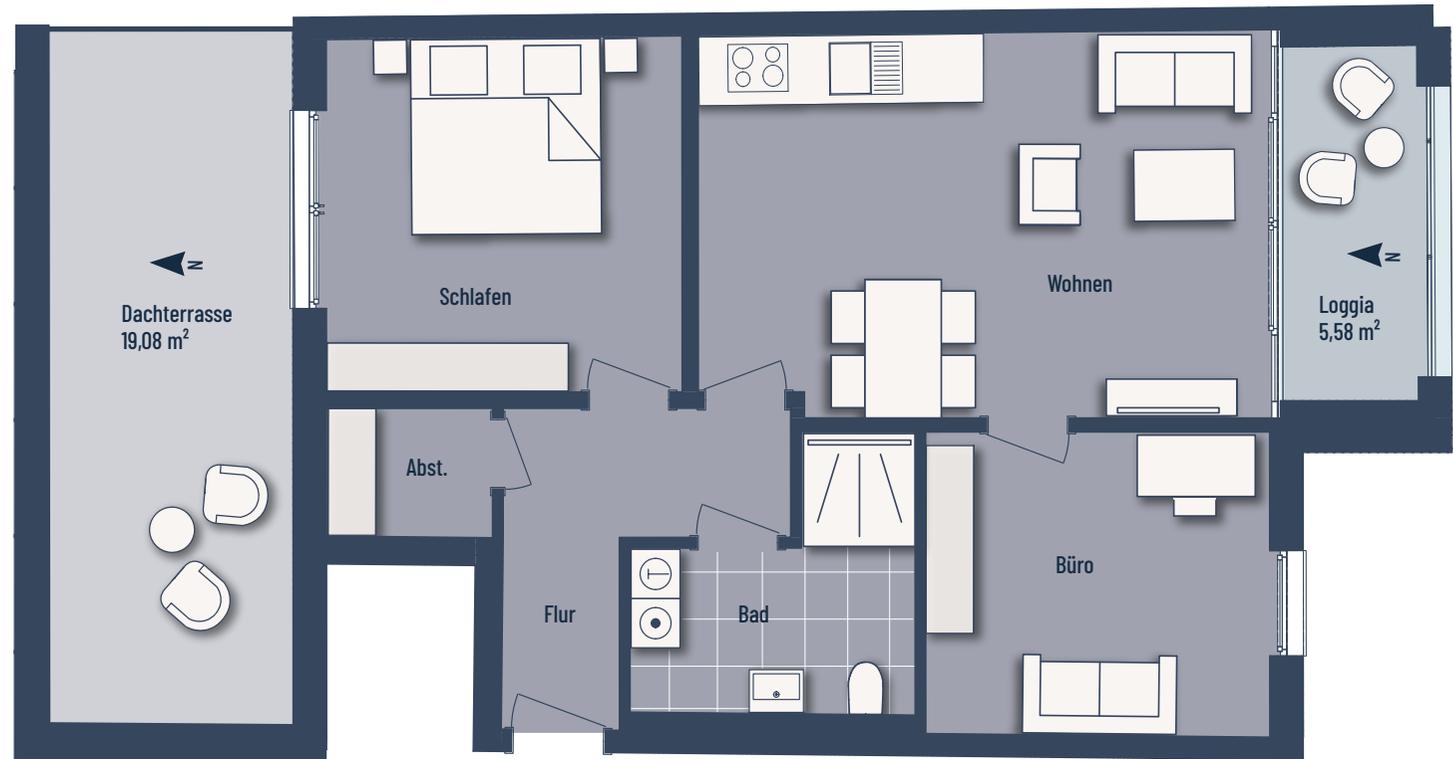

Bei den Maßen handelt es sich um ca. Maßangaben. Die Möbel, Küchen und Sanitärobjekte sind ausschließlich Beispiele und nicht rechtsverbindlich.