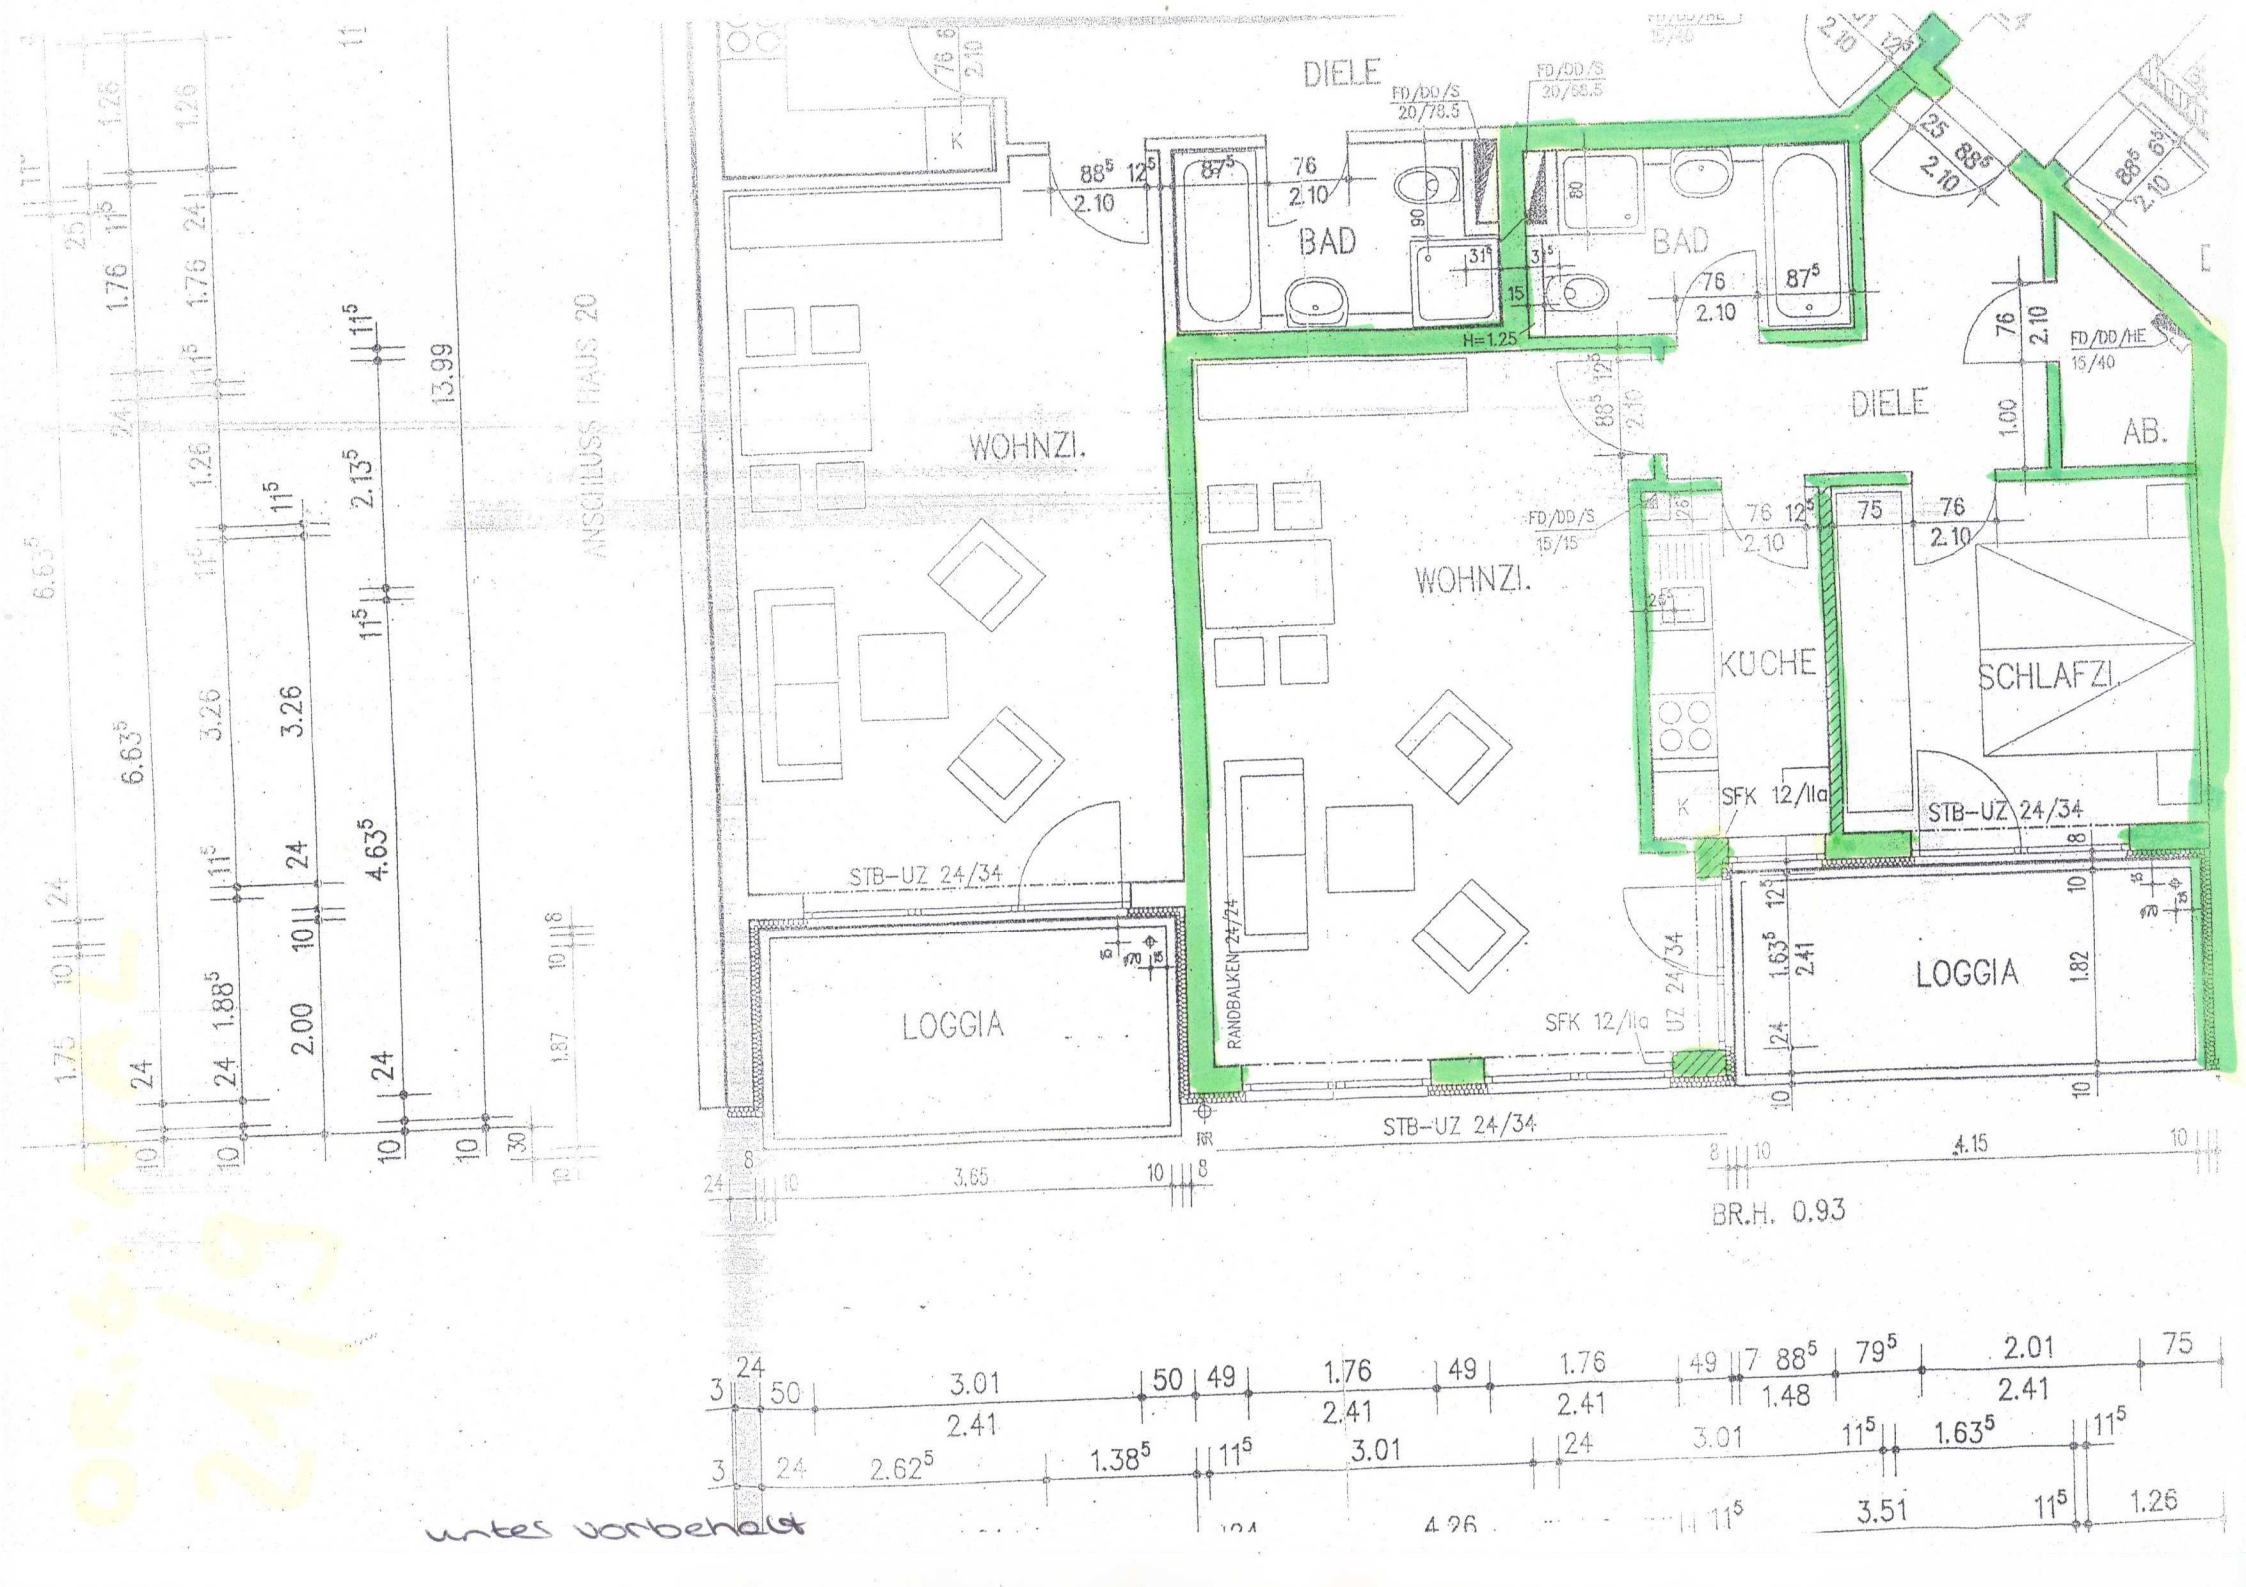
DIELE
BAD
BAD
WOHNZI.
WOHNZI.
DIELE
AB.
KÜCHE
SCHLAFZI.
LOGGIA
LOGGIA
STB-UZ 24/34
STB-UZ 24/34
STB-UZ 24/34
SFK 12/11a
SFK 12/11a
RANDBALKEN 24/24
FD/DD/S 20/78.5
FD/DD/S 20/56.5
FD/DD/S 15/15
FD/DD/HE 15/40
H=1.25
ANSCHLUSS HAUS 20
BR.H. 0.93
13.99
6.63⁵
4.63⁵
3.26
2.13⁵
1.88⁵
2.00
1.76
3.65
4.15
3.01
2.41
2.62⁵
1.38⁵
3.51
1.63⁵
1.26
1.82
1.48
2.01
4.26
untes vorbehalt