

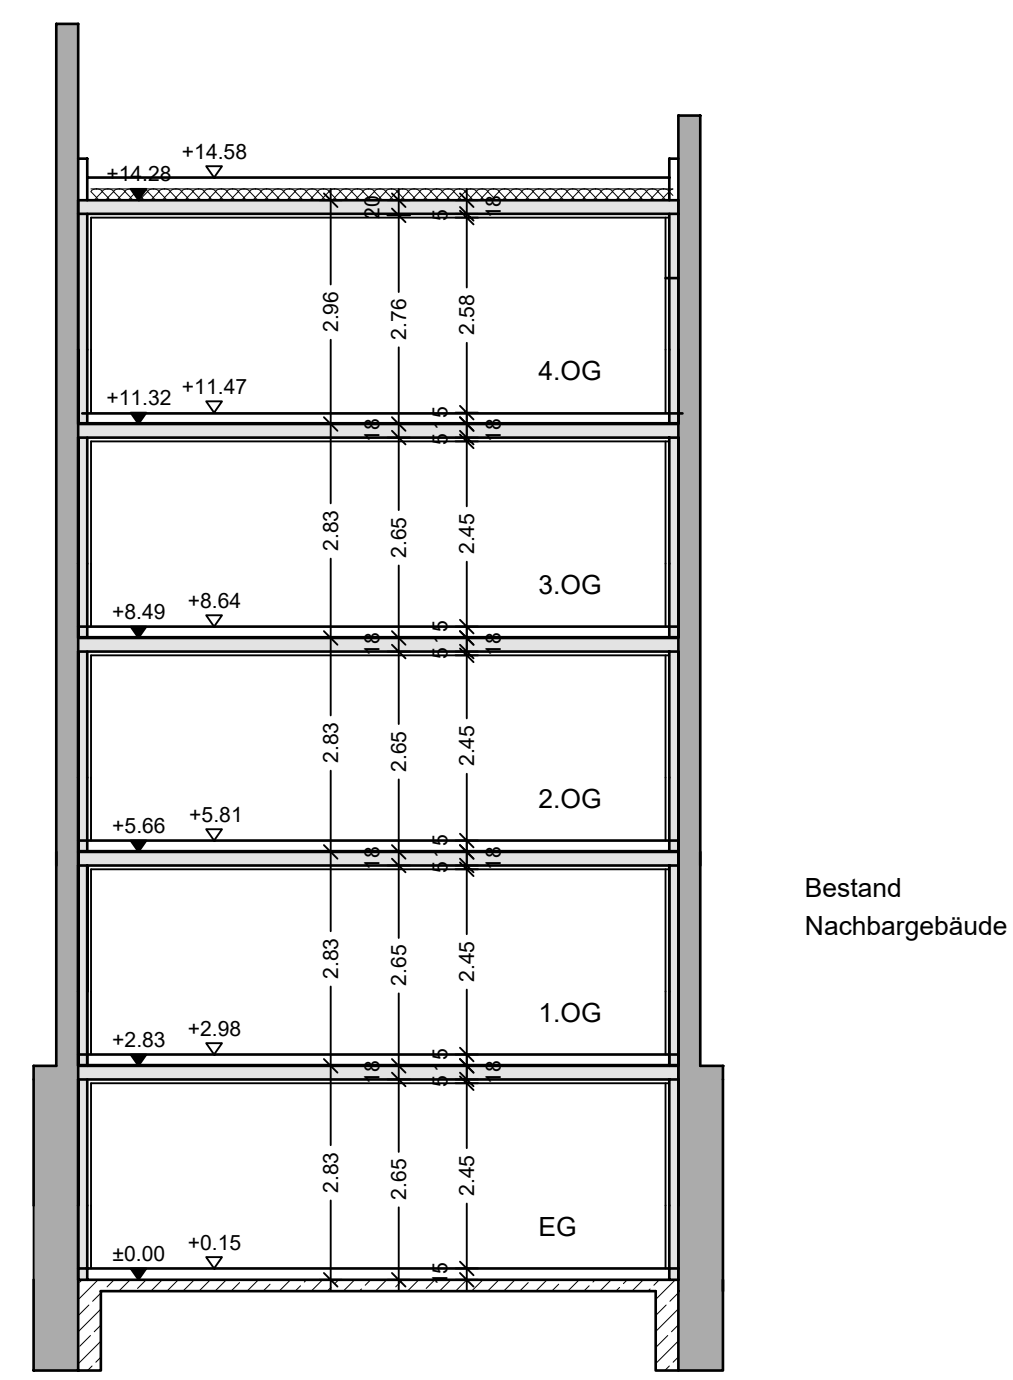
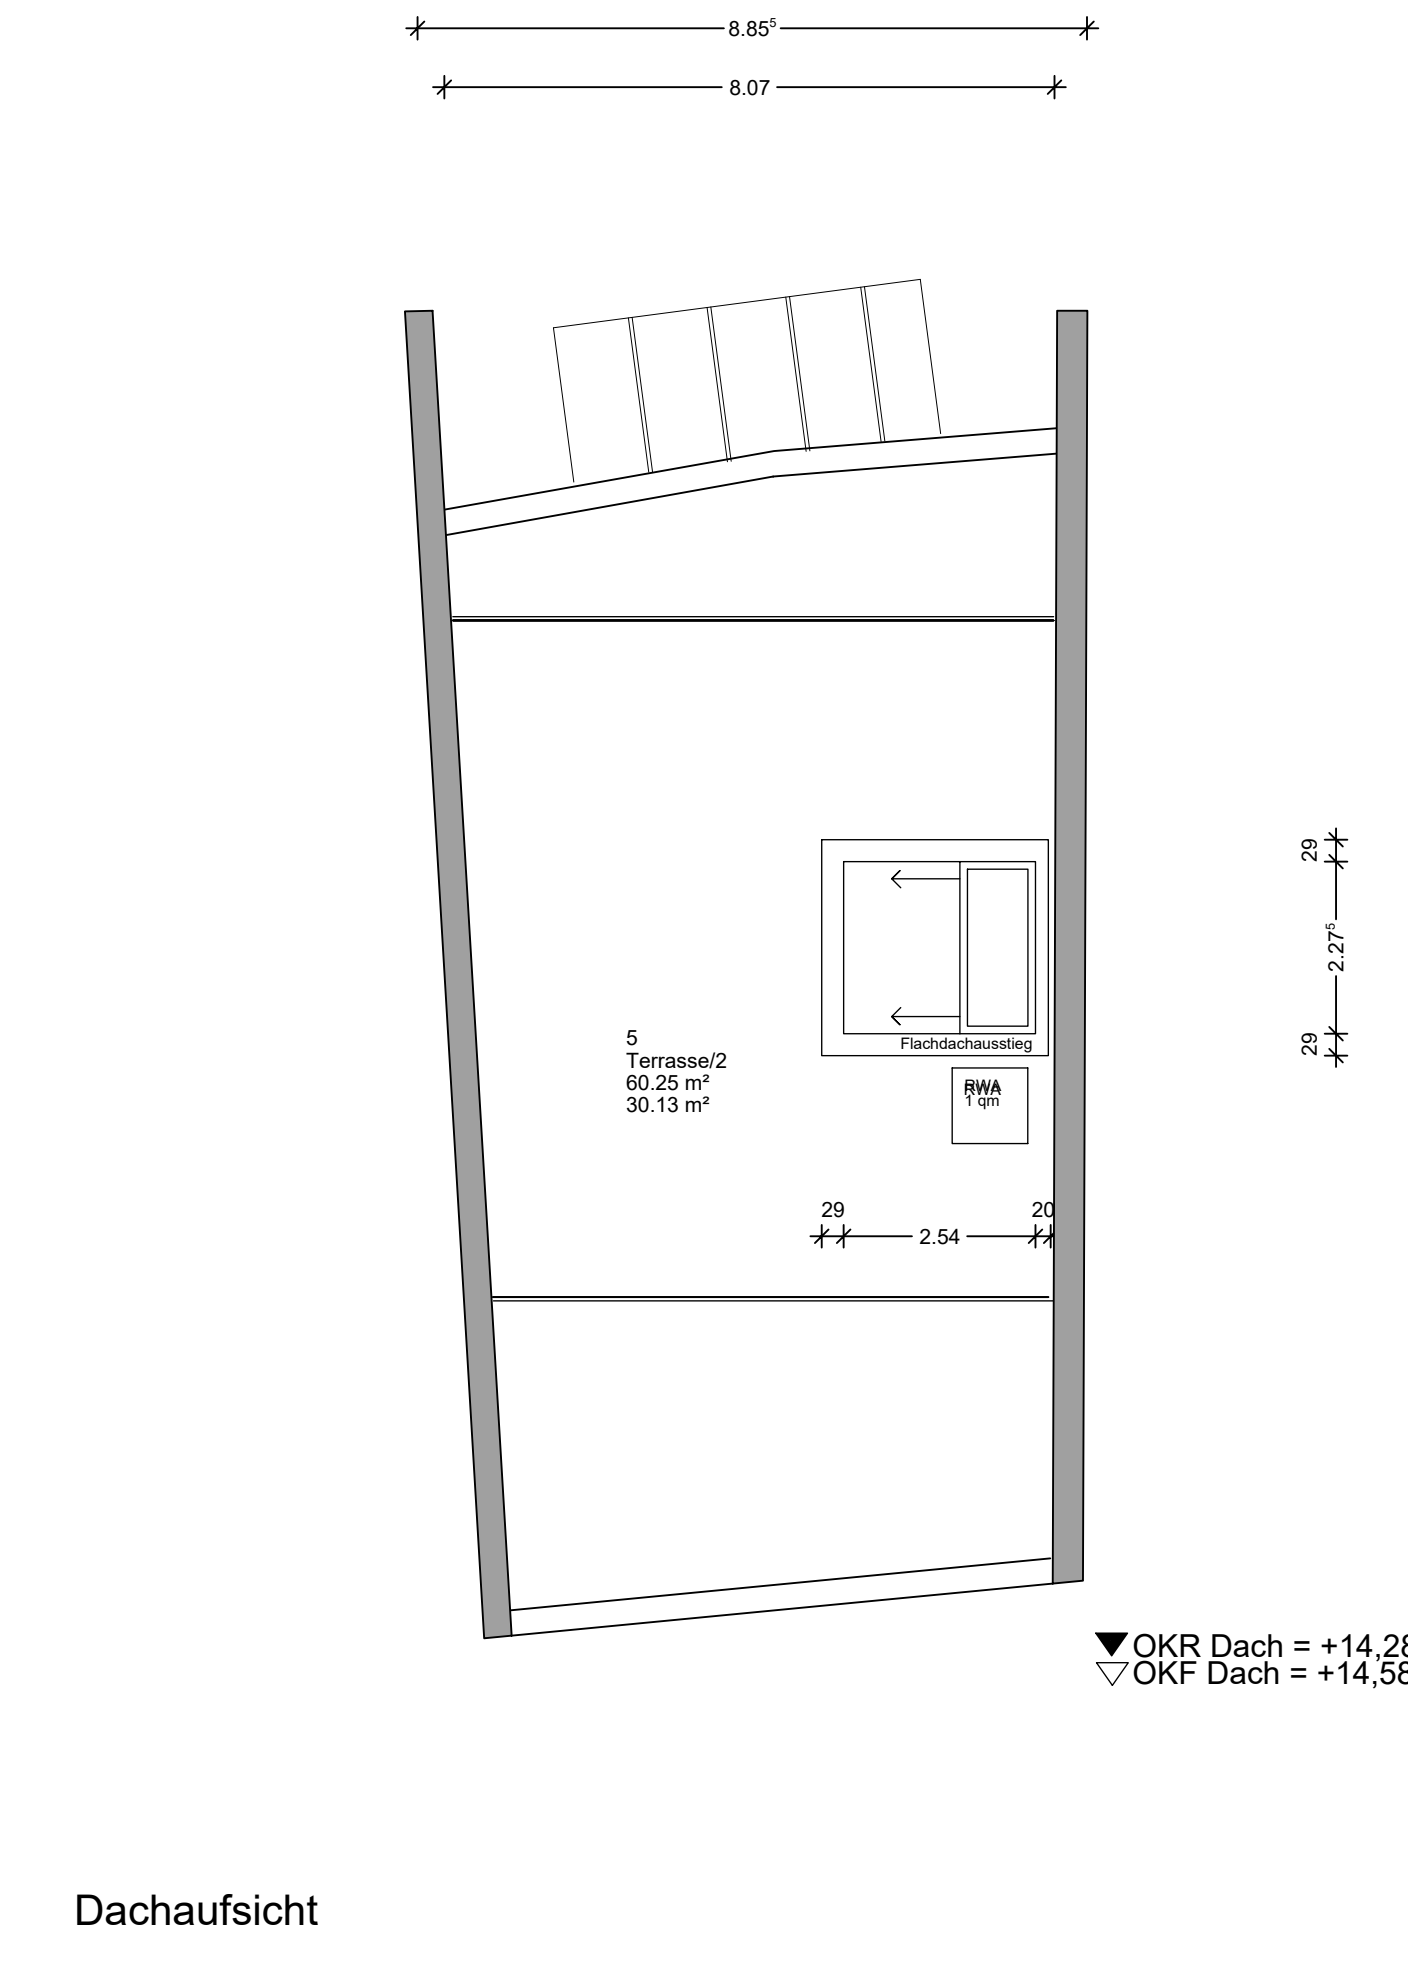
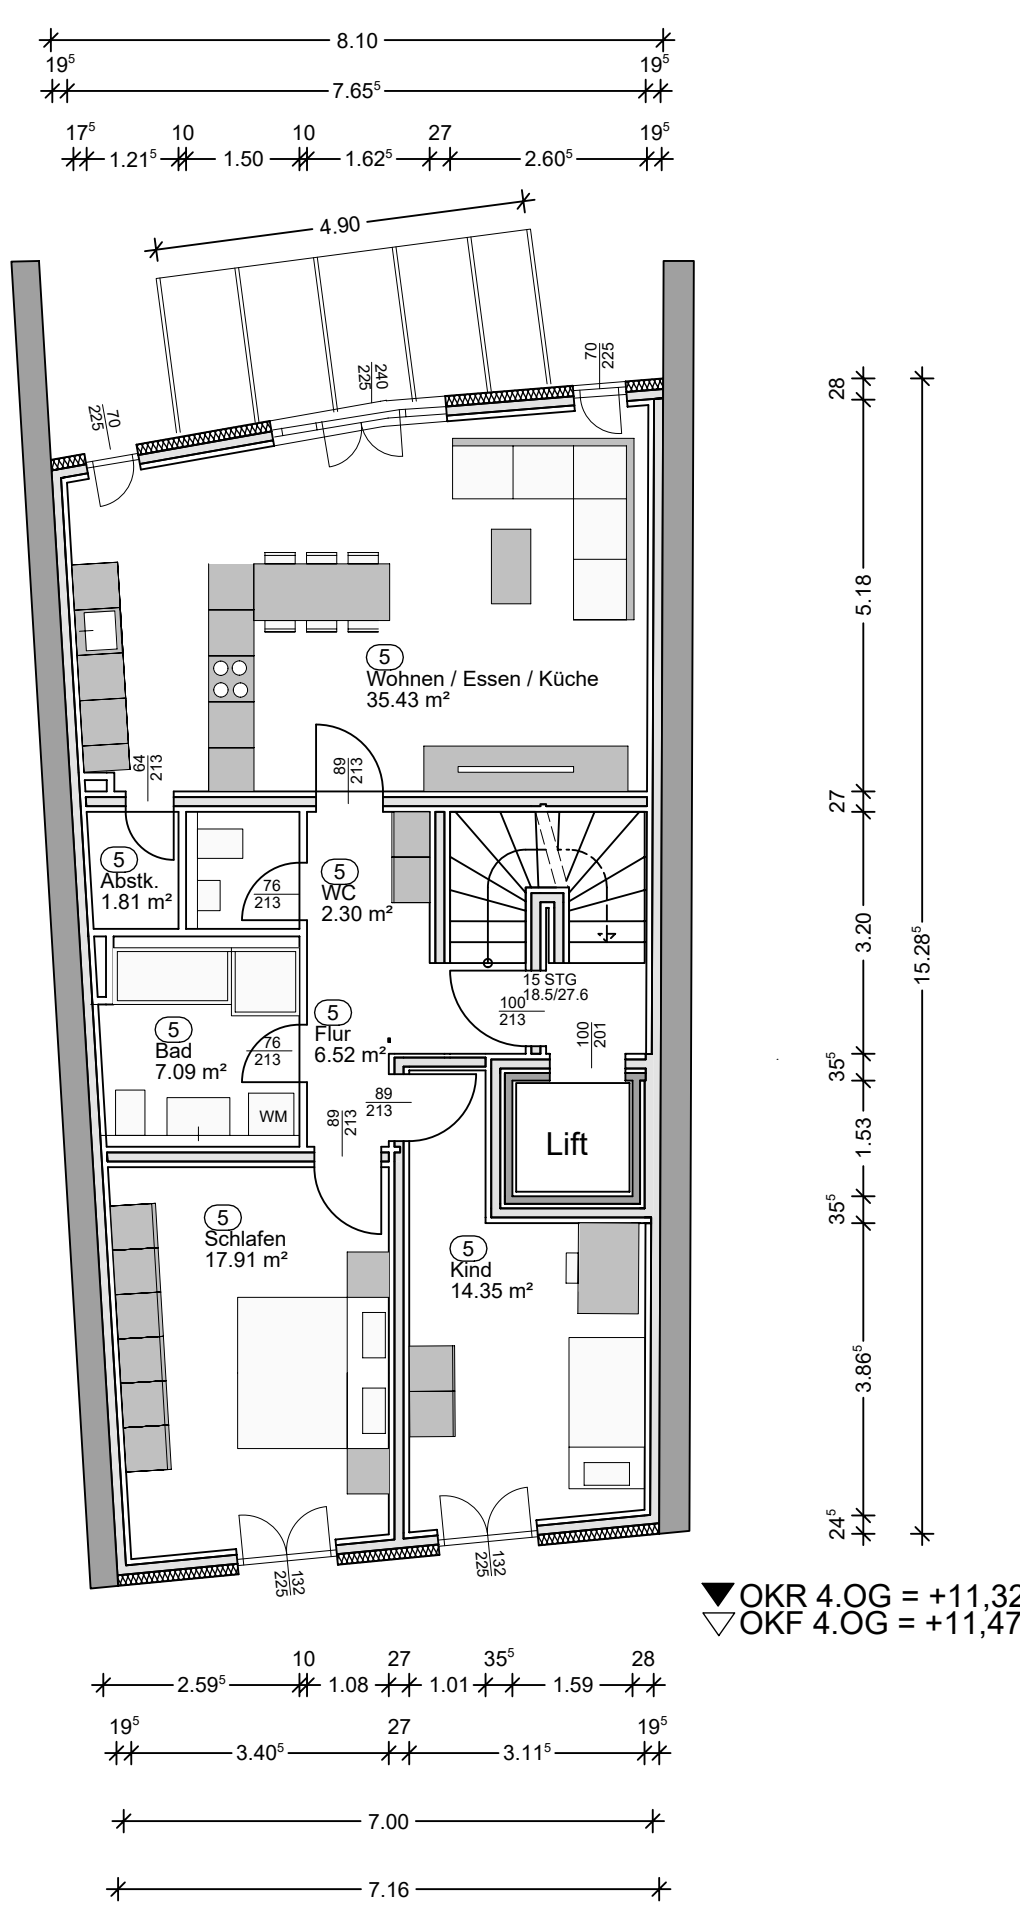
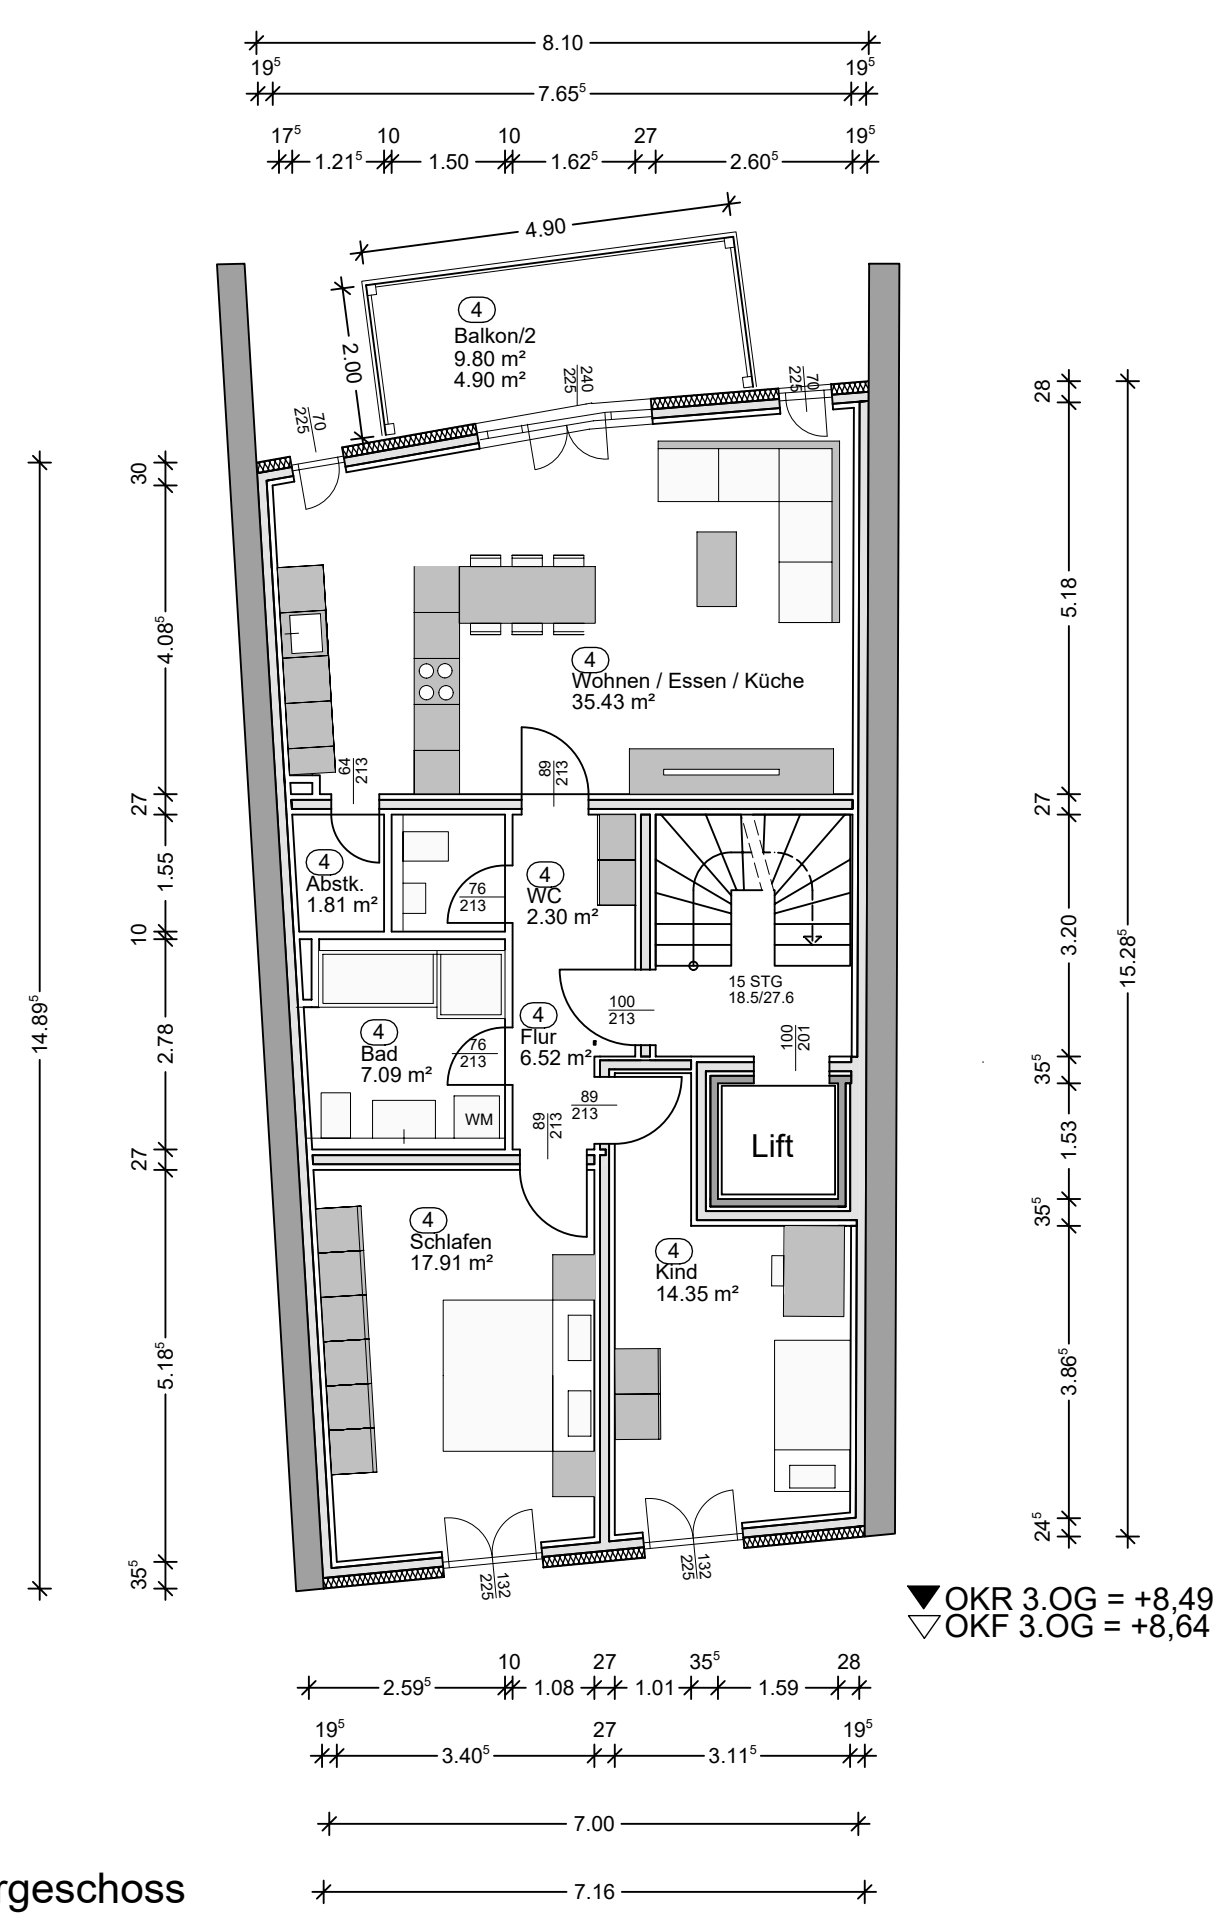


Schnitt 1-1

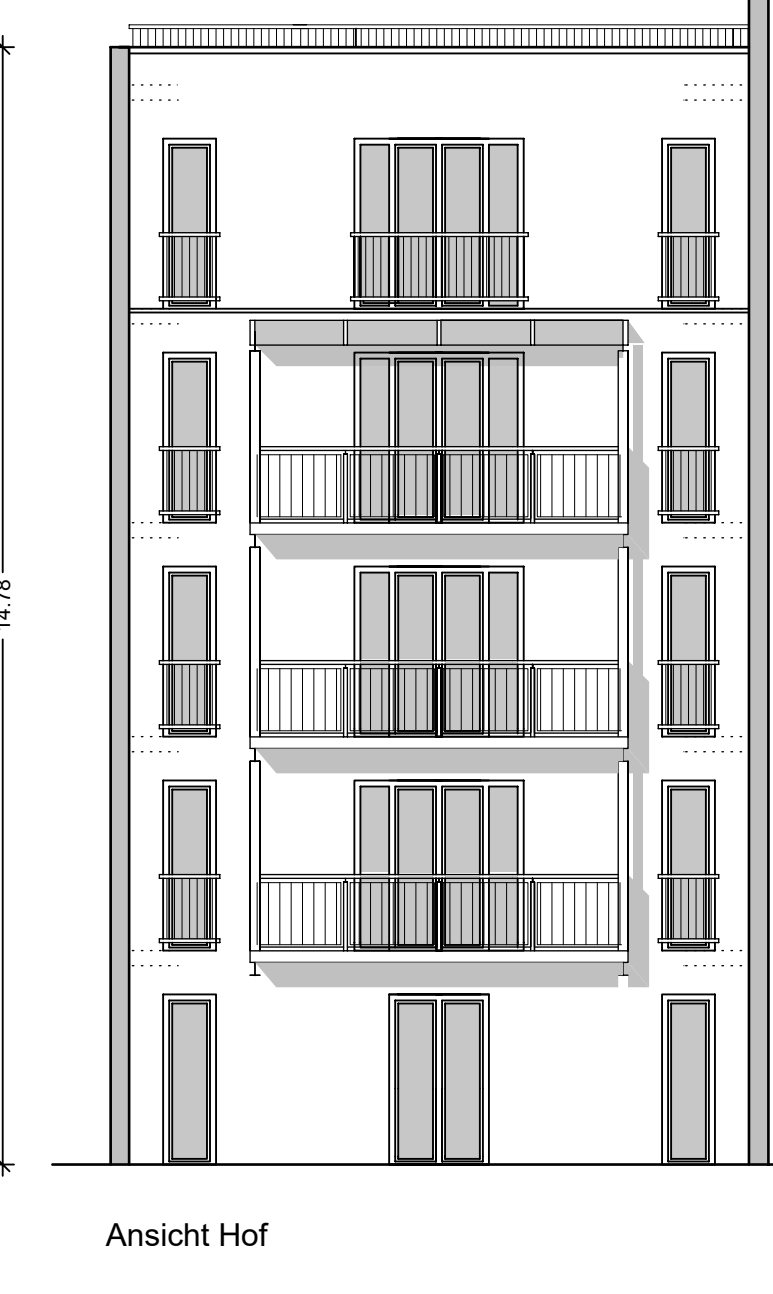

Schnitt 2-2

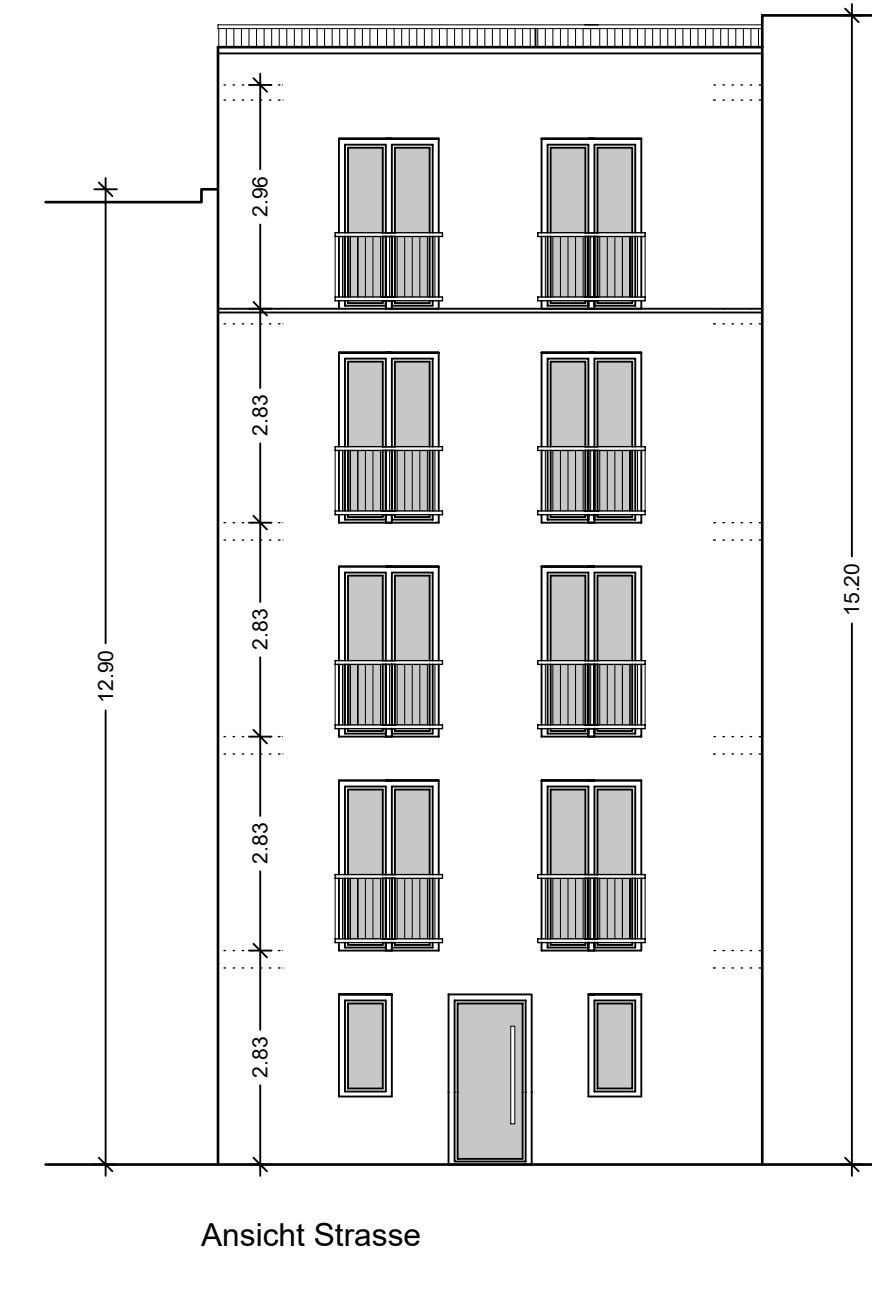

- Wände Bestand
- Wände Abbruch
- Wände Massivholz
- Wände Mauerwerk
- Wände Gipskarton

