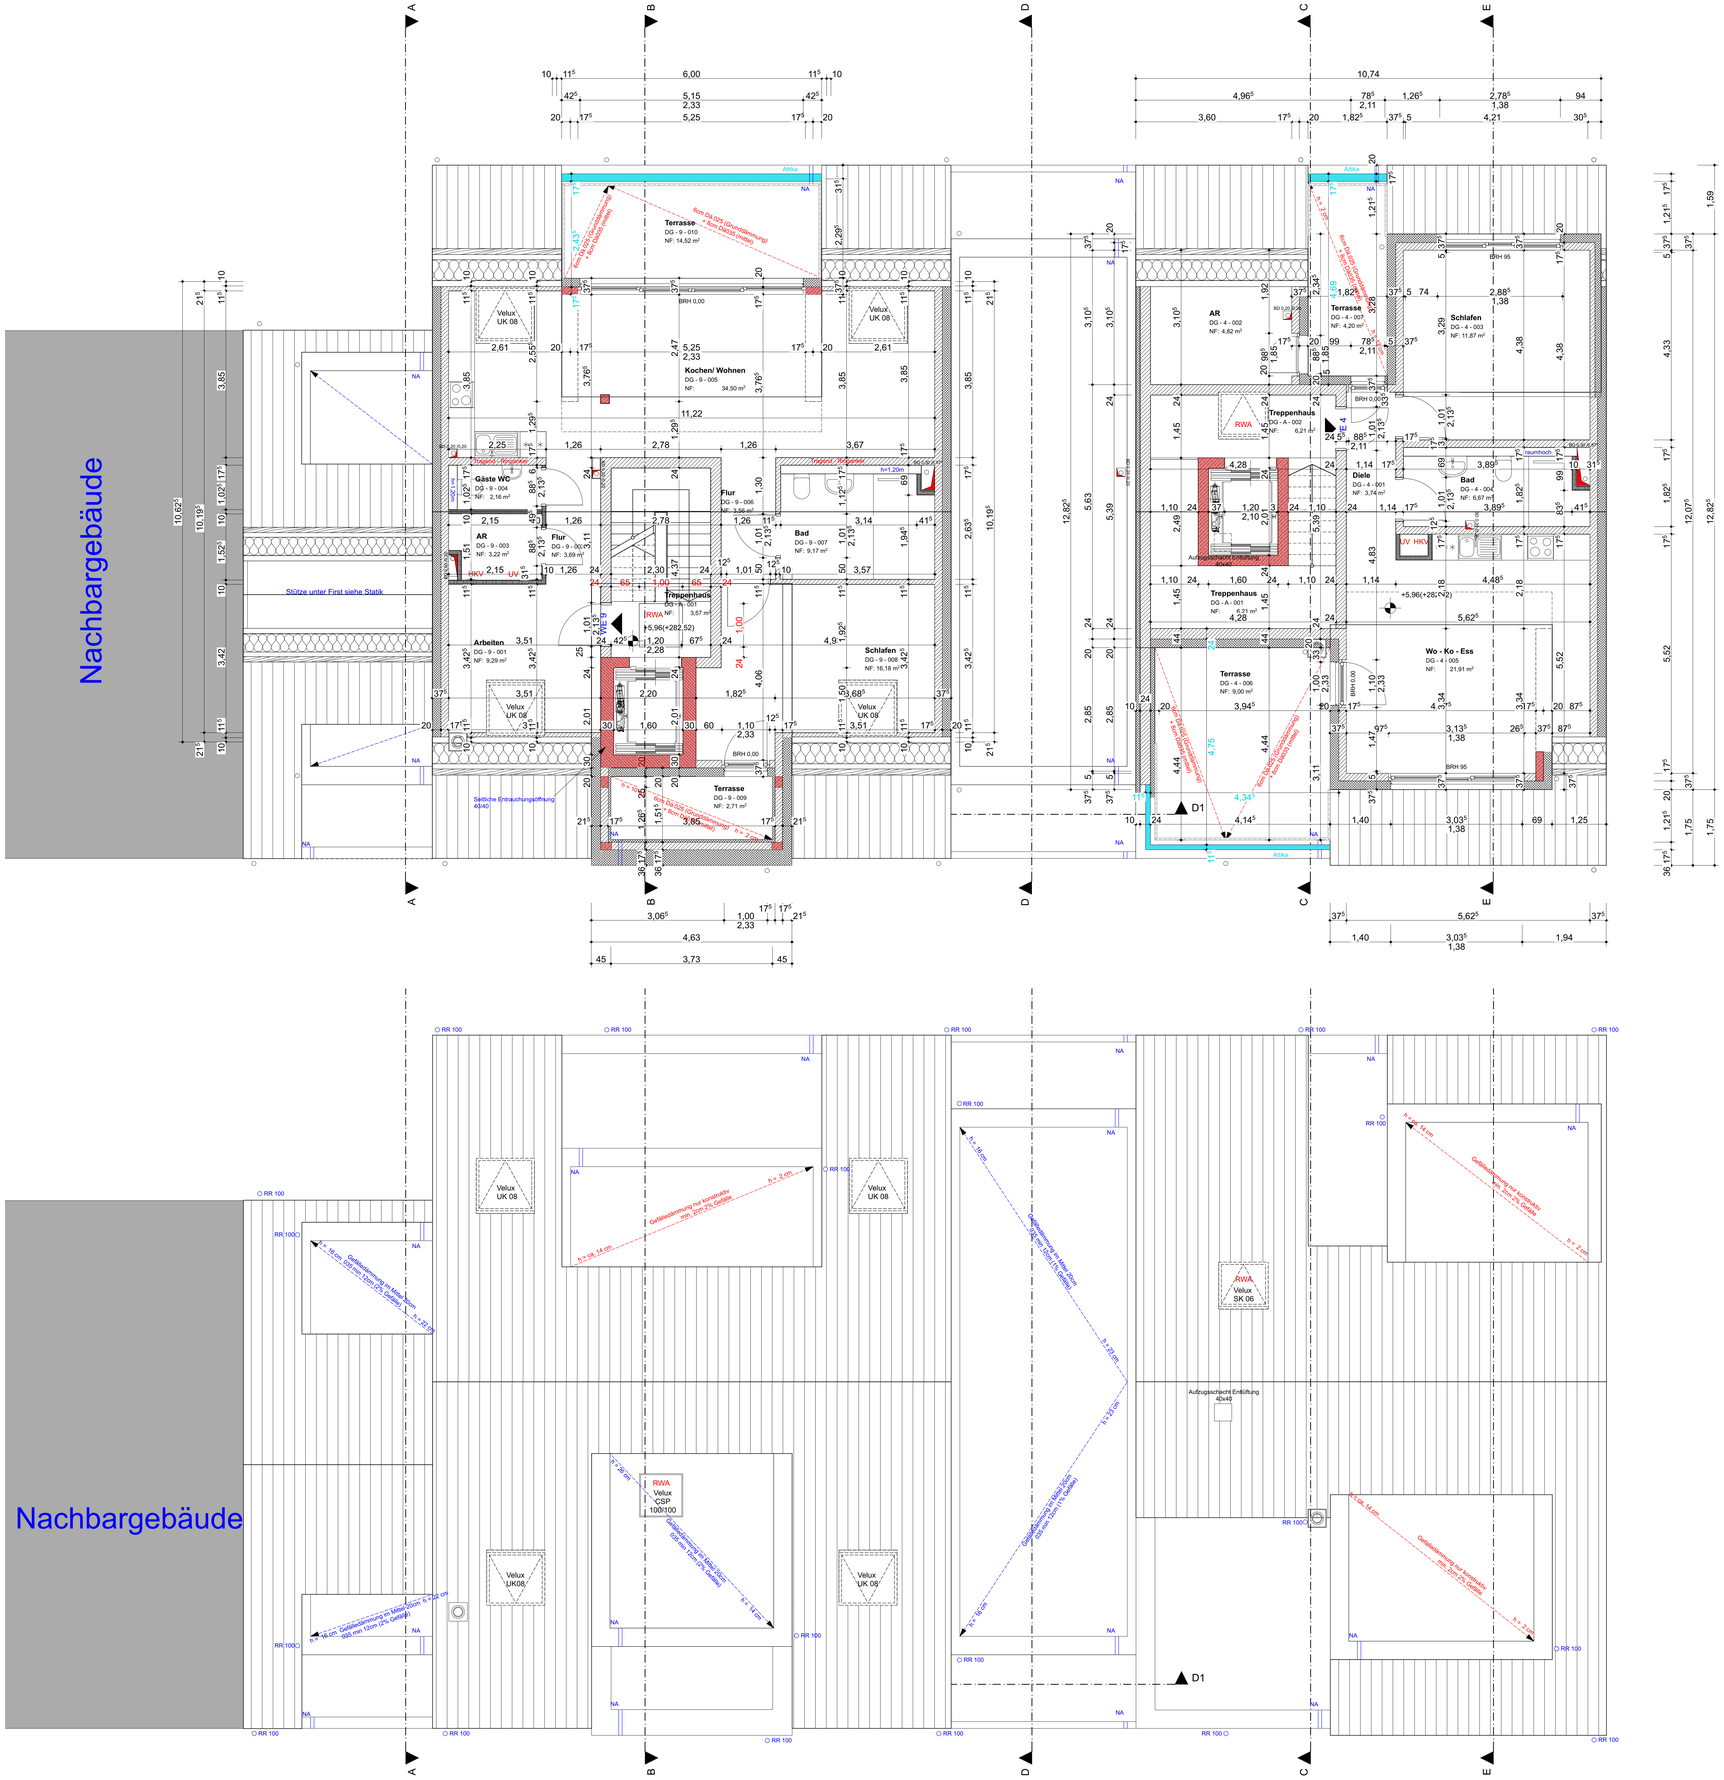

Grundriss		Schnitt	Grundriss		Schnitt
	Bewehrter Beton		RDT	rauchdichte Türe	
	Unbewehrter Beton		T30/T60	feuerhemmende Türe	
	Leichte Trennwand		T90	feuerbeständige Türe	
	Kalksandstein Mauerwerk		GLT	Glastüre	
	Porenbeton Mauerwerk		G30	feuerhemmende Verglasung	
	KLB Mauerwerk		FL	Feuerlöscher	
	BD - Bodendurchbruch		BM WDVS,Wärmedämmung, Drainplatten, WD+Drain Platten	Brandmelder	
			TRH	Treppenhaus	
			WSK	Wärme Kälte Sanitär	
	DD - Deckendurchbruch		SAN	Sanitärtechnik	
			RLT	Raumlufttechnik	
	WD - Wanddurchbruch		ELT	Elektrotechnik	
	DS - Deckenschlitz		TEL	Telefontechnik	
	WS - Wandschlitz		IK	Installationskanal	
	WN - Wandnische	NW	MR	Maschinenraum	
	BS - Bodenschlitz FS - Fundamentschutz		AR	Abstellraum	
	BK - Bodenkanal		PM	Putzmittelraum	
	RH - Rohrhülse		TK	Teeküche	
	SCH - Schacht		EP	Einstellplatz	
BA	Bodenablauf		B - EP	Behinderten - EP	
DA	Dachablauf		PA	Personenaufzug	
	Fliessrichtung Gefälle		LA	Lastenaufzug	
OK	Oberkante		BLE	Blendschutz	
OK FF	OK Fertigfussboden		W	Wandaufbau	
OK RD	OK Rohdecke		D	Deckenaufbau	
4,50 4,40	OK FF OK RD		B	Bodenaufbau	
	Fertighöhe	4,50	R	Rolladen	
	Rohhöhe	4,40		Gurtwickler	
UK	Unterkante				
VK	Vorderkante		2,01 2,00	Türbreite x Türhöhe von OK FF bis UK Sturz	
LH	Lichte Höhe		UZ	Unterzug	
BH/BRH	Brüstungshöhe ab OK FF		ÜZ	Überzug	

Alle Maße sind vom Ausführenden an der Baustelle zu prüfen. Bei auftretenden Unstimmigkeiten innerhalb der Planung, zwischen Ausführungsplanung und den Planungen der Anderen am Bau Beteiligten, ist die Bauleitung umgehend zu informieren.

Ausser dieser Zeichnung ist die Ausschreibung und die statische Berechnung mit Positions-und Bewehrungsplänen verbindlich. Bei Abweichungen von den Architektenplänen ist dies der Bauleitung mitzuteilen.

Ausführungspläne der Fachingenieure , ggf. auch Werkpläne von Fachfirmen sind vom Ausführenden auf Übereinstimmung zu prüfen. Schlitze und Durchbrüche sind aus den Haustechnik und Statikplänen zu entnehmen.

Alle Höhenangaben beziehen sich auf OKFF, Fensterhöhen auf OK Brüstung . Alle Maße sind, wenn nicht anders im Plan angegeben, Rohbaumaße.
Verlegepläne und Details der Fertighersteller beachten!

Alle Flächen sind reale Bodenflächen und entsprechen nicht der Flächenberechnungsverordnung.

Die tatsächliche Höhe der Dachflächenfenster entspricht den Maßen, die in den Ausführungsplänen angegeben sind, mit der Abweichung einer Ziegellänge nach oben oder nach unten.

Dies ist vor Ort mit dem Bauherr zu bestimmen!

Datum	gez.	Änderung

Projekt	Neubau von zwei Mehrfamilienhäusern Zehntweg 30 52223 Stolberg-Breinig Zehntweg 28 52223 Stolberg-Breinig
Bauherr	Dr. Harald Peters Silvia Peters Feldstraße 13 52224 Stolberg Conrads Grundstücks GbR Alt Breinig 47 52223 Stolberg
Titel	**Ausführungsplanung** **Dachgeschoss** **Dachaufsicht**
Architekt	**52070 Aachen** **Stüttenweg 41** 0241.45009013 0241.45009015 info@ohler-architekten.de www.ohler-architekten.de OHLER ARCHITEKTEN
Statik, WS, SS	Ingenieurbüro Müller Raphael Müller B.Eng Danziger Straße 94a 52525 Heinsberg
GÜ	HK Projektentwicklungs GmbH Auf dem Hoppenkamp 16 41849 Wassenberg

Index	Datum	Gezeichnet	Maßstab	Blatt Nummer
	30.12.2019	NO	1:50	504