


Objekt: Wertermittlungsgutachten
 Ummendorf, Eilslebener Str. 3

Verkehrswertermittlung

Anlage 6

Projektauszug

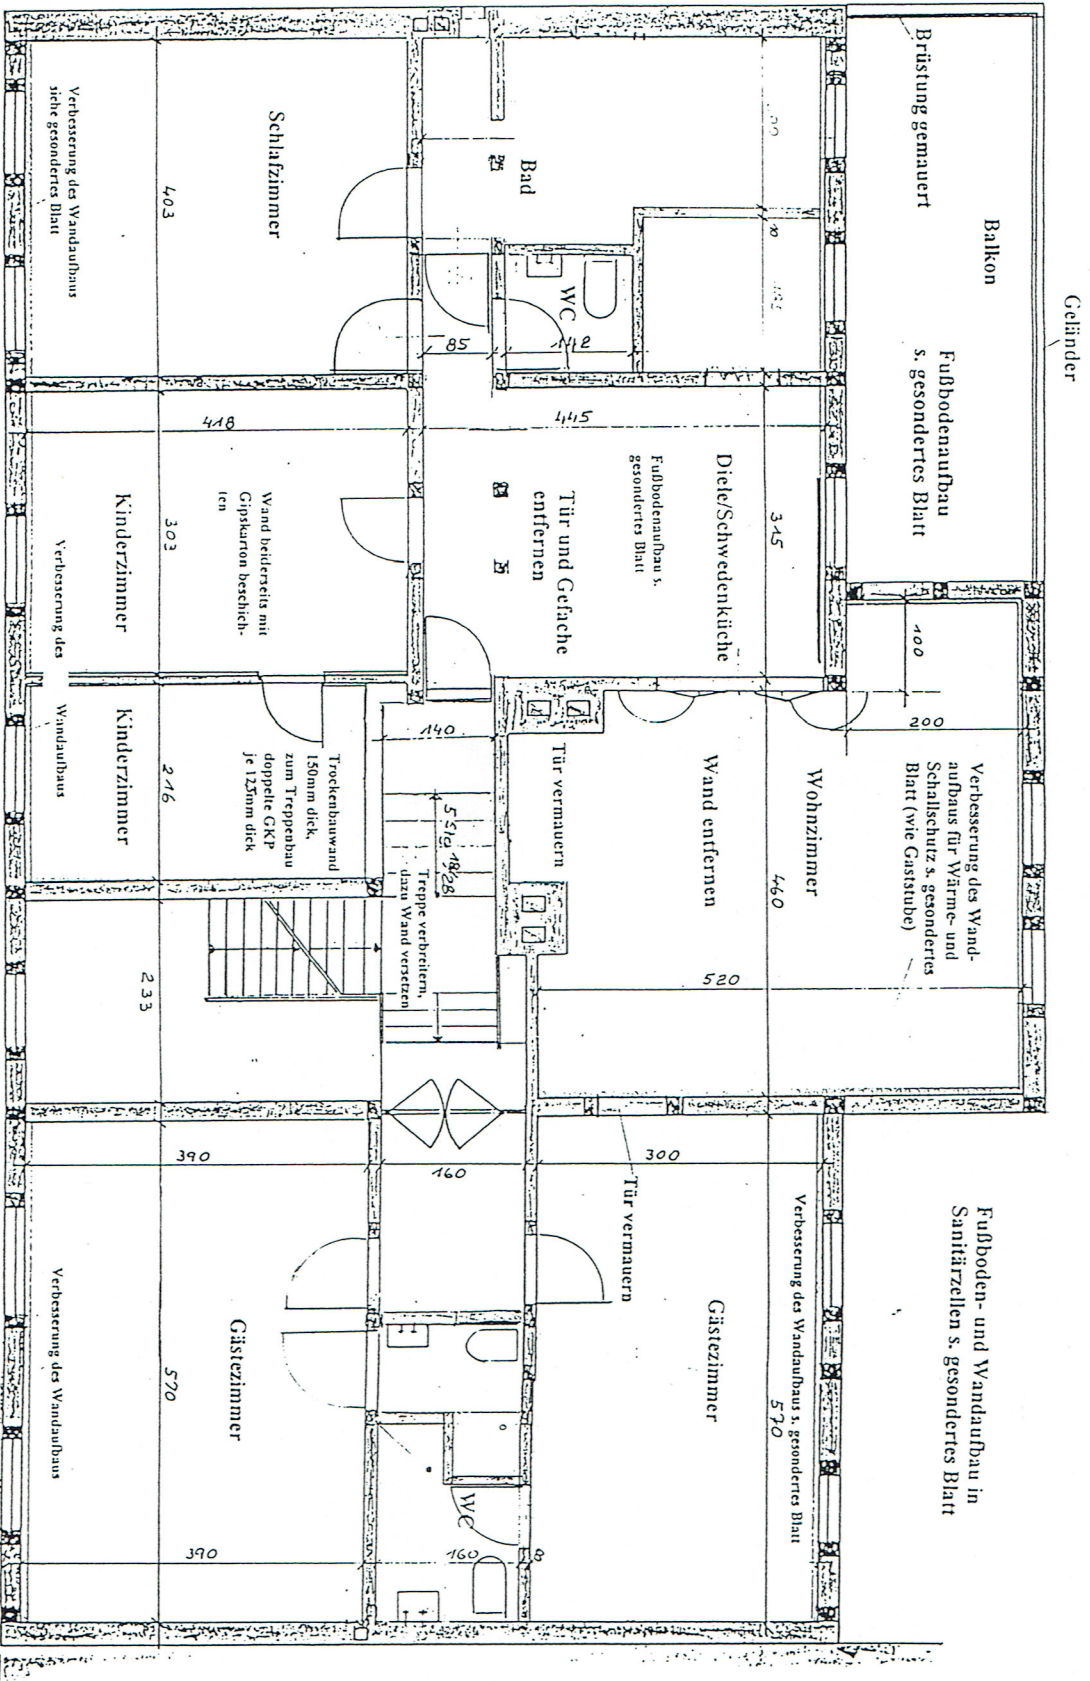

Alle Fenster erneuern, Sprossenfenster (grün) mit Isolierglas

Gaststätte "Zur Post" Ummendorf/Börde
 Grundriß Obergeschloß
 INGENIEURBÜRO H.BÖNISCH 39114 MAGDEBURG