


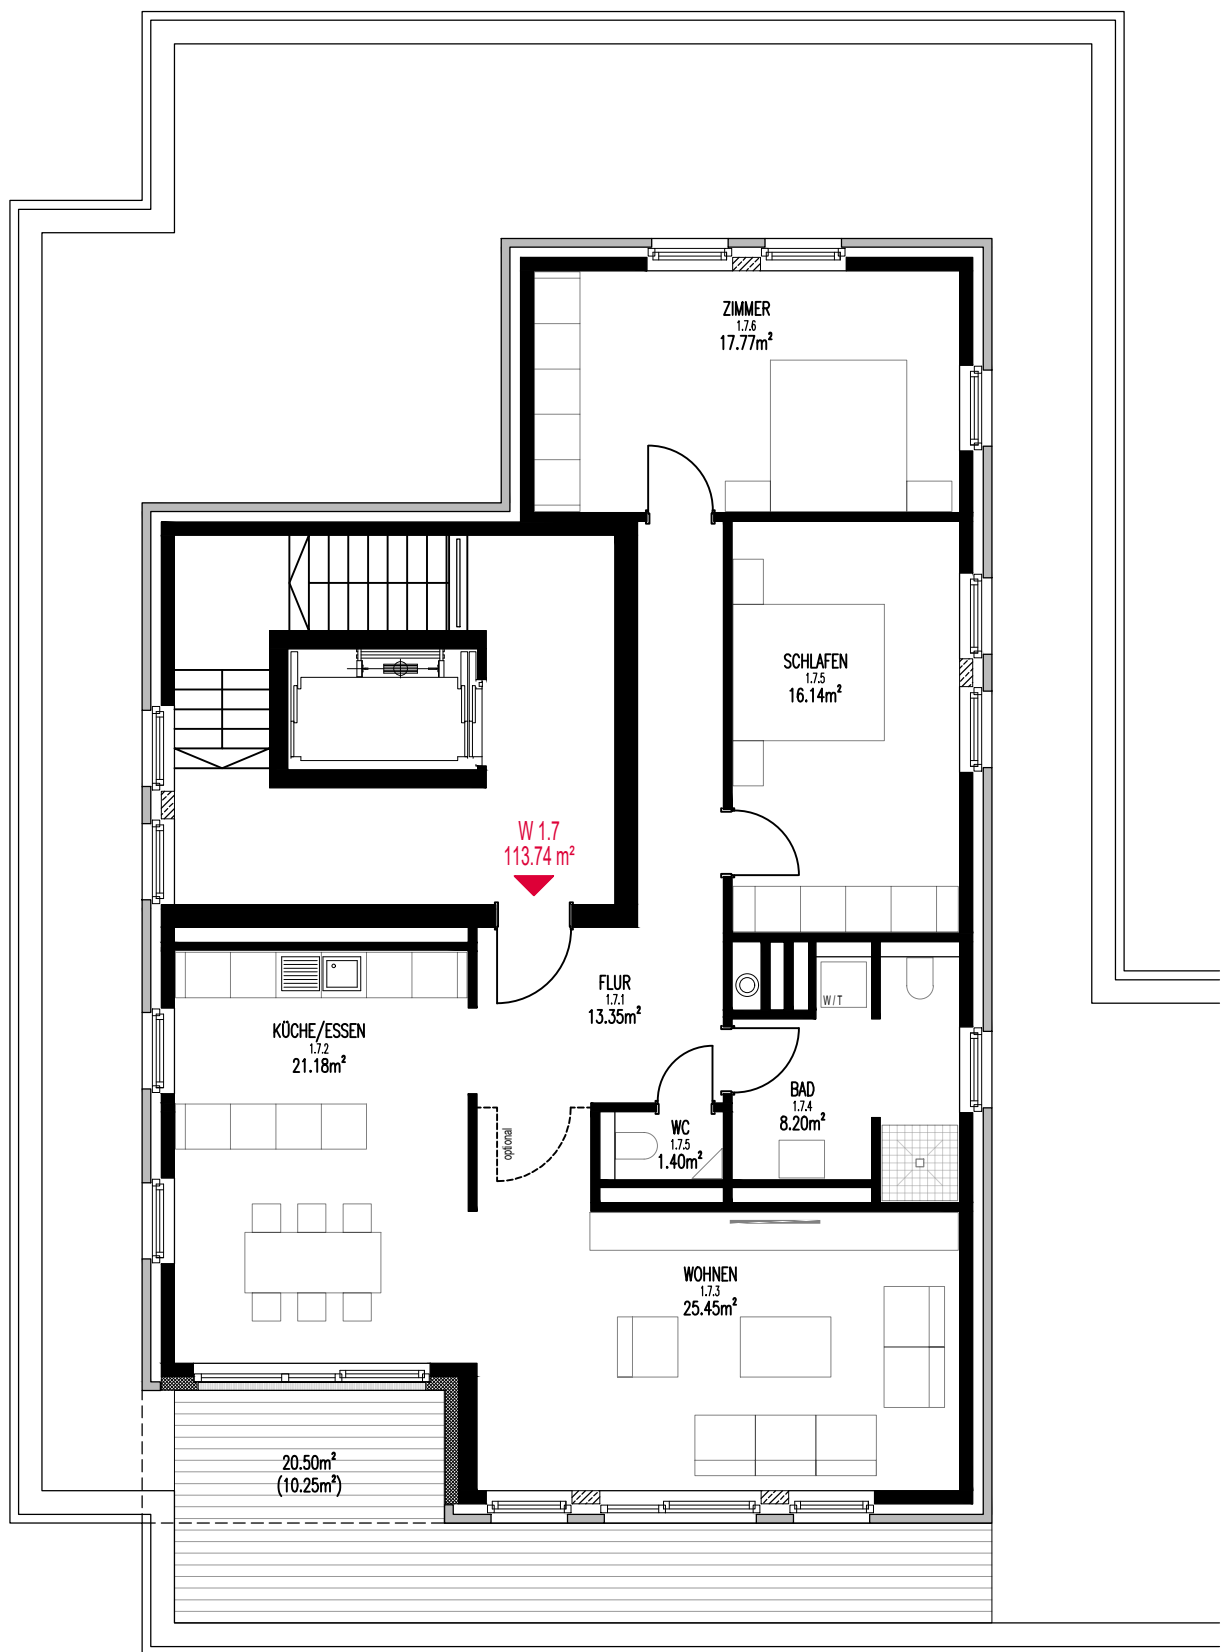

Wohnen in Walle

Haus 1 - Staffelgeschoss - Wohnung 1.7 - 4 Zimmer, Küche, Bad - ca. 114 m²

Duschbad mit Waschmaschinenanschluss, Dachterrasse, Kellerraum

Großzügiger Stellplatz in der Tiefgarage (optional)

Terrassenfläche zur Hälfte angerechnet

STG



1.7

Stand 09.03.2020