


59/6

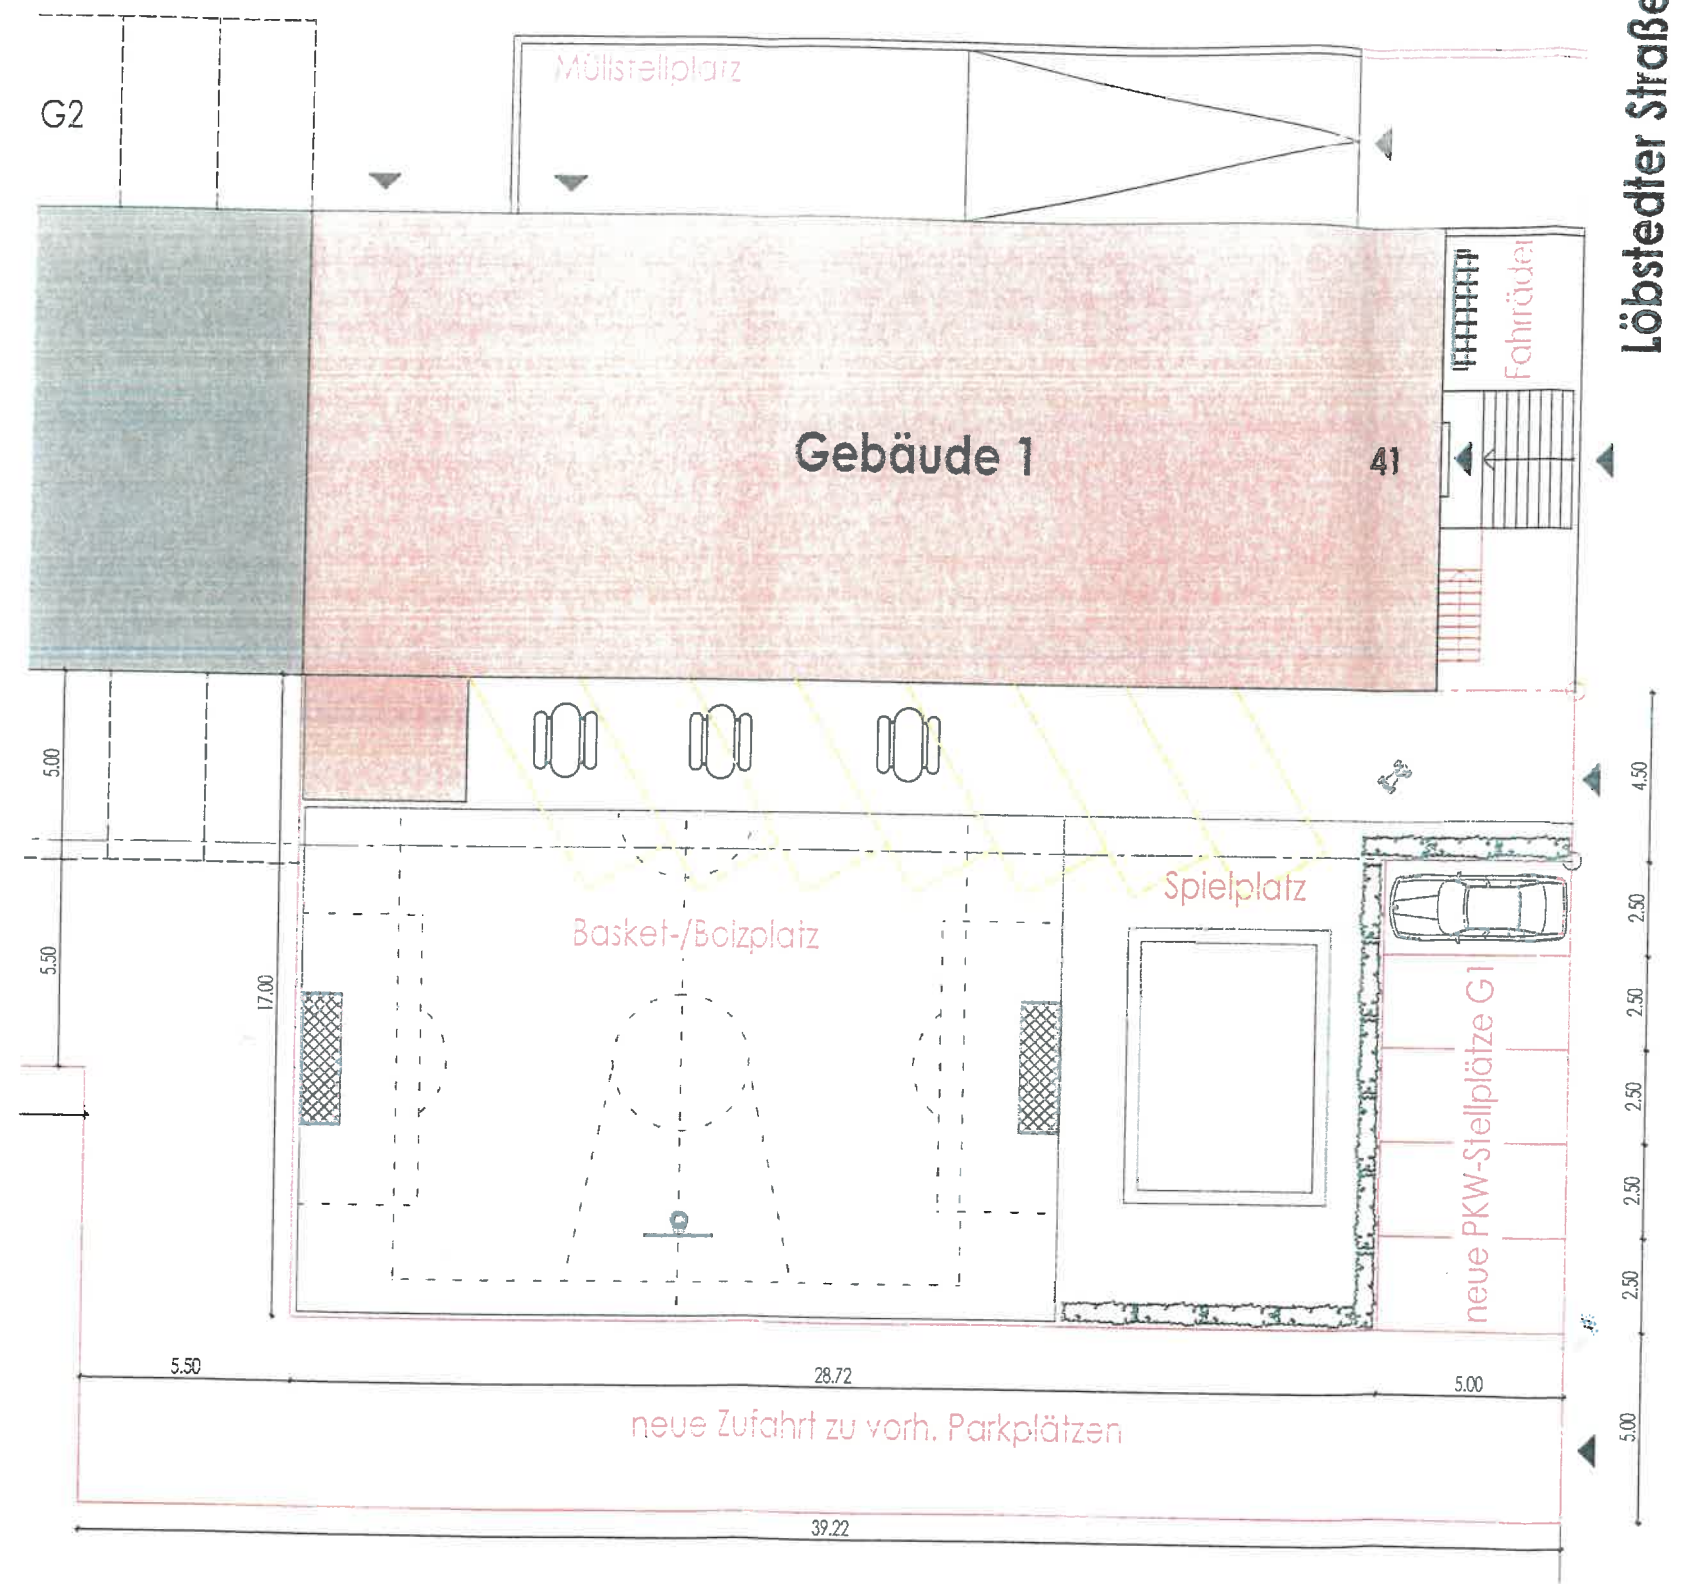

Löbstedter Straße

LEGENDE

- Bestand
- Neubau
- Abbruch

Diese Zeichnung ist urheberrechtlich geschützt und dem Empfänger nur zum persönlichen Gebrauch anvertraut. Ohne unsere schriftliche Genehmigung darf sie weder kopiert noch vervielfältigt, noch an dritte Personen [insbesonderen Wettbewerbern] mitgeteilt, weitergegeben oder zugänglich gemacht werden. Widerrechtliche Benutzung durch den Empfänger oder Dritter hat zivil- und strafrechtliche Folgen. Die Zeichnung ist auf unser Verlangen zurückzugeben.

Genehmigungsplanung | Gemeinschaftsunterkunft

Zeichnung	Löbstedter Straße 41 (ehem. Schlachthofverwaltung) Lageplan	Projekt	15-08
		Maßstab	1:200
Bauherr	Opus One Real Estate GmbH, Geschäftsführer Marc E. Hirtler Bockenheimer Landstr. 51-53, 60325 Frankfurt Fon 0172 - 69 38 800 marc.hirtler@oore.de	Datum	02.07.2015
		Blattnr.	4-05
Entwurfsverfasser			
ibnw GmbH Fritz-Winkler-Straße 10, 07743 Jena Fon 03641- 4794 200 Fax 03641- 4794 202 www.ibnw.de post@ibnw.de			