


WEG OFG ≈ +3.50 ÜBER OFF EG

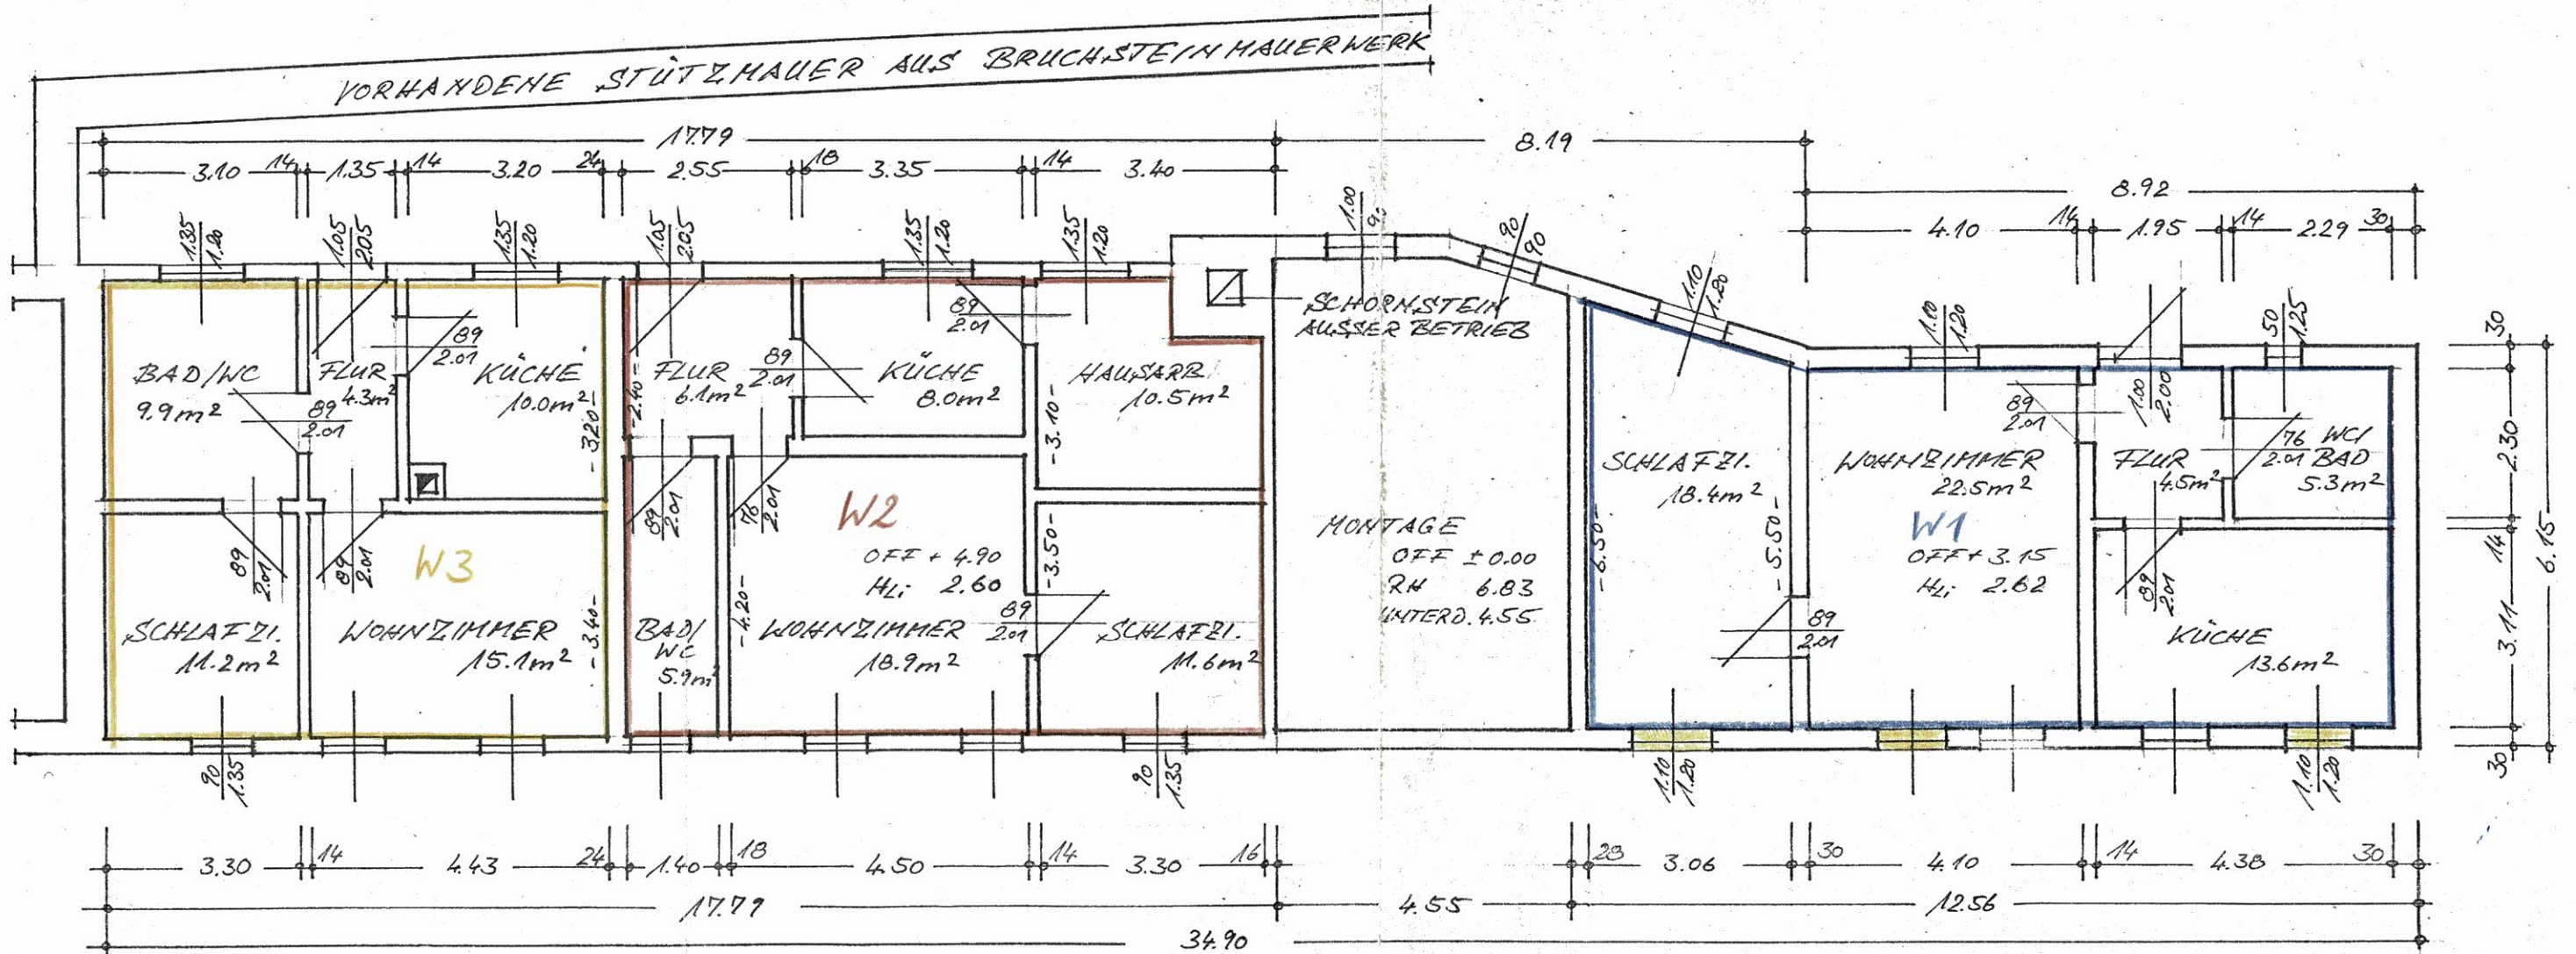


GRUNDRISS ERDGESCHOSS

W1: 64,3 m<sup>2</sup>  
 W2: 61,0 m<sup>2</sup>  
 W3: 50,5 m<sup>2</sup>

NUTZUNGSÄNDERUNG  
 WOHN-U. GESCHÄFTSHAUS  
 KARIN HELLMANN  
 AM LOHWEG 2  
 SCHMALKALDEN  
 BL. 4

M 1:100

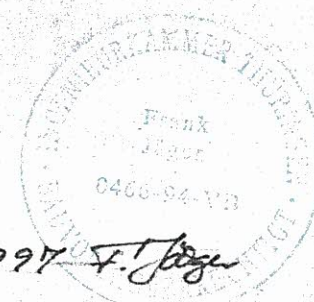

IM JUNI 1997 F. Jäger

ANTRAGSTELLERIN