


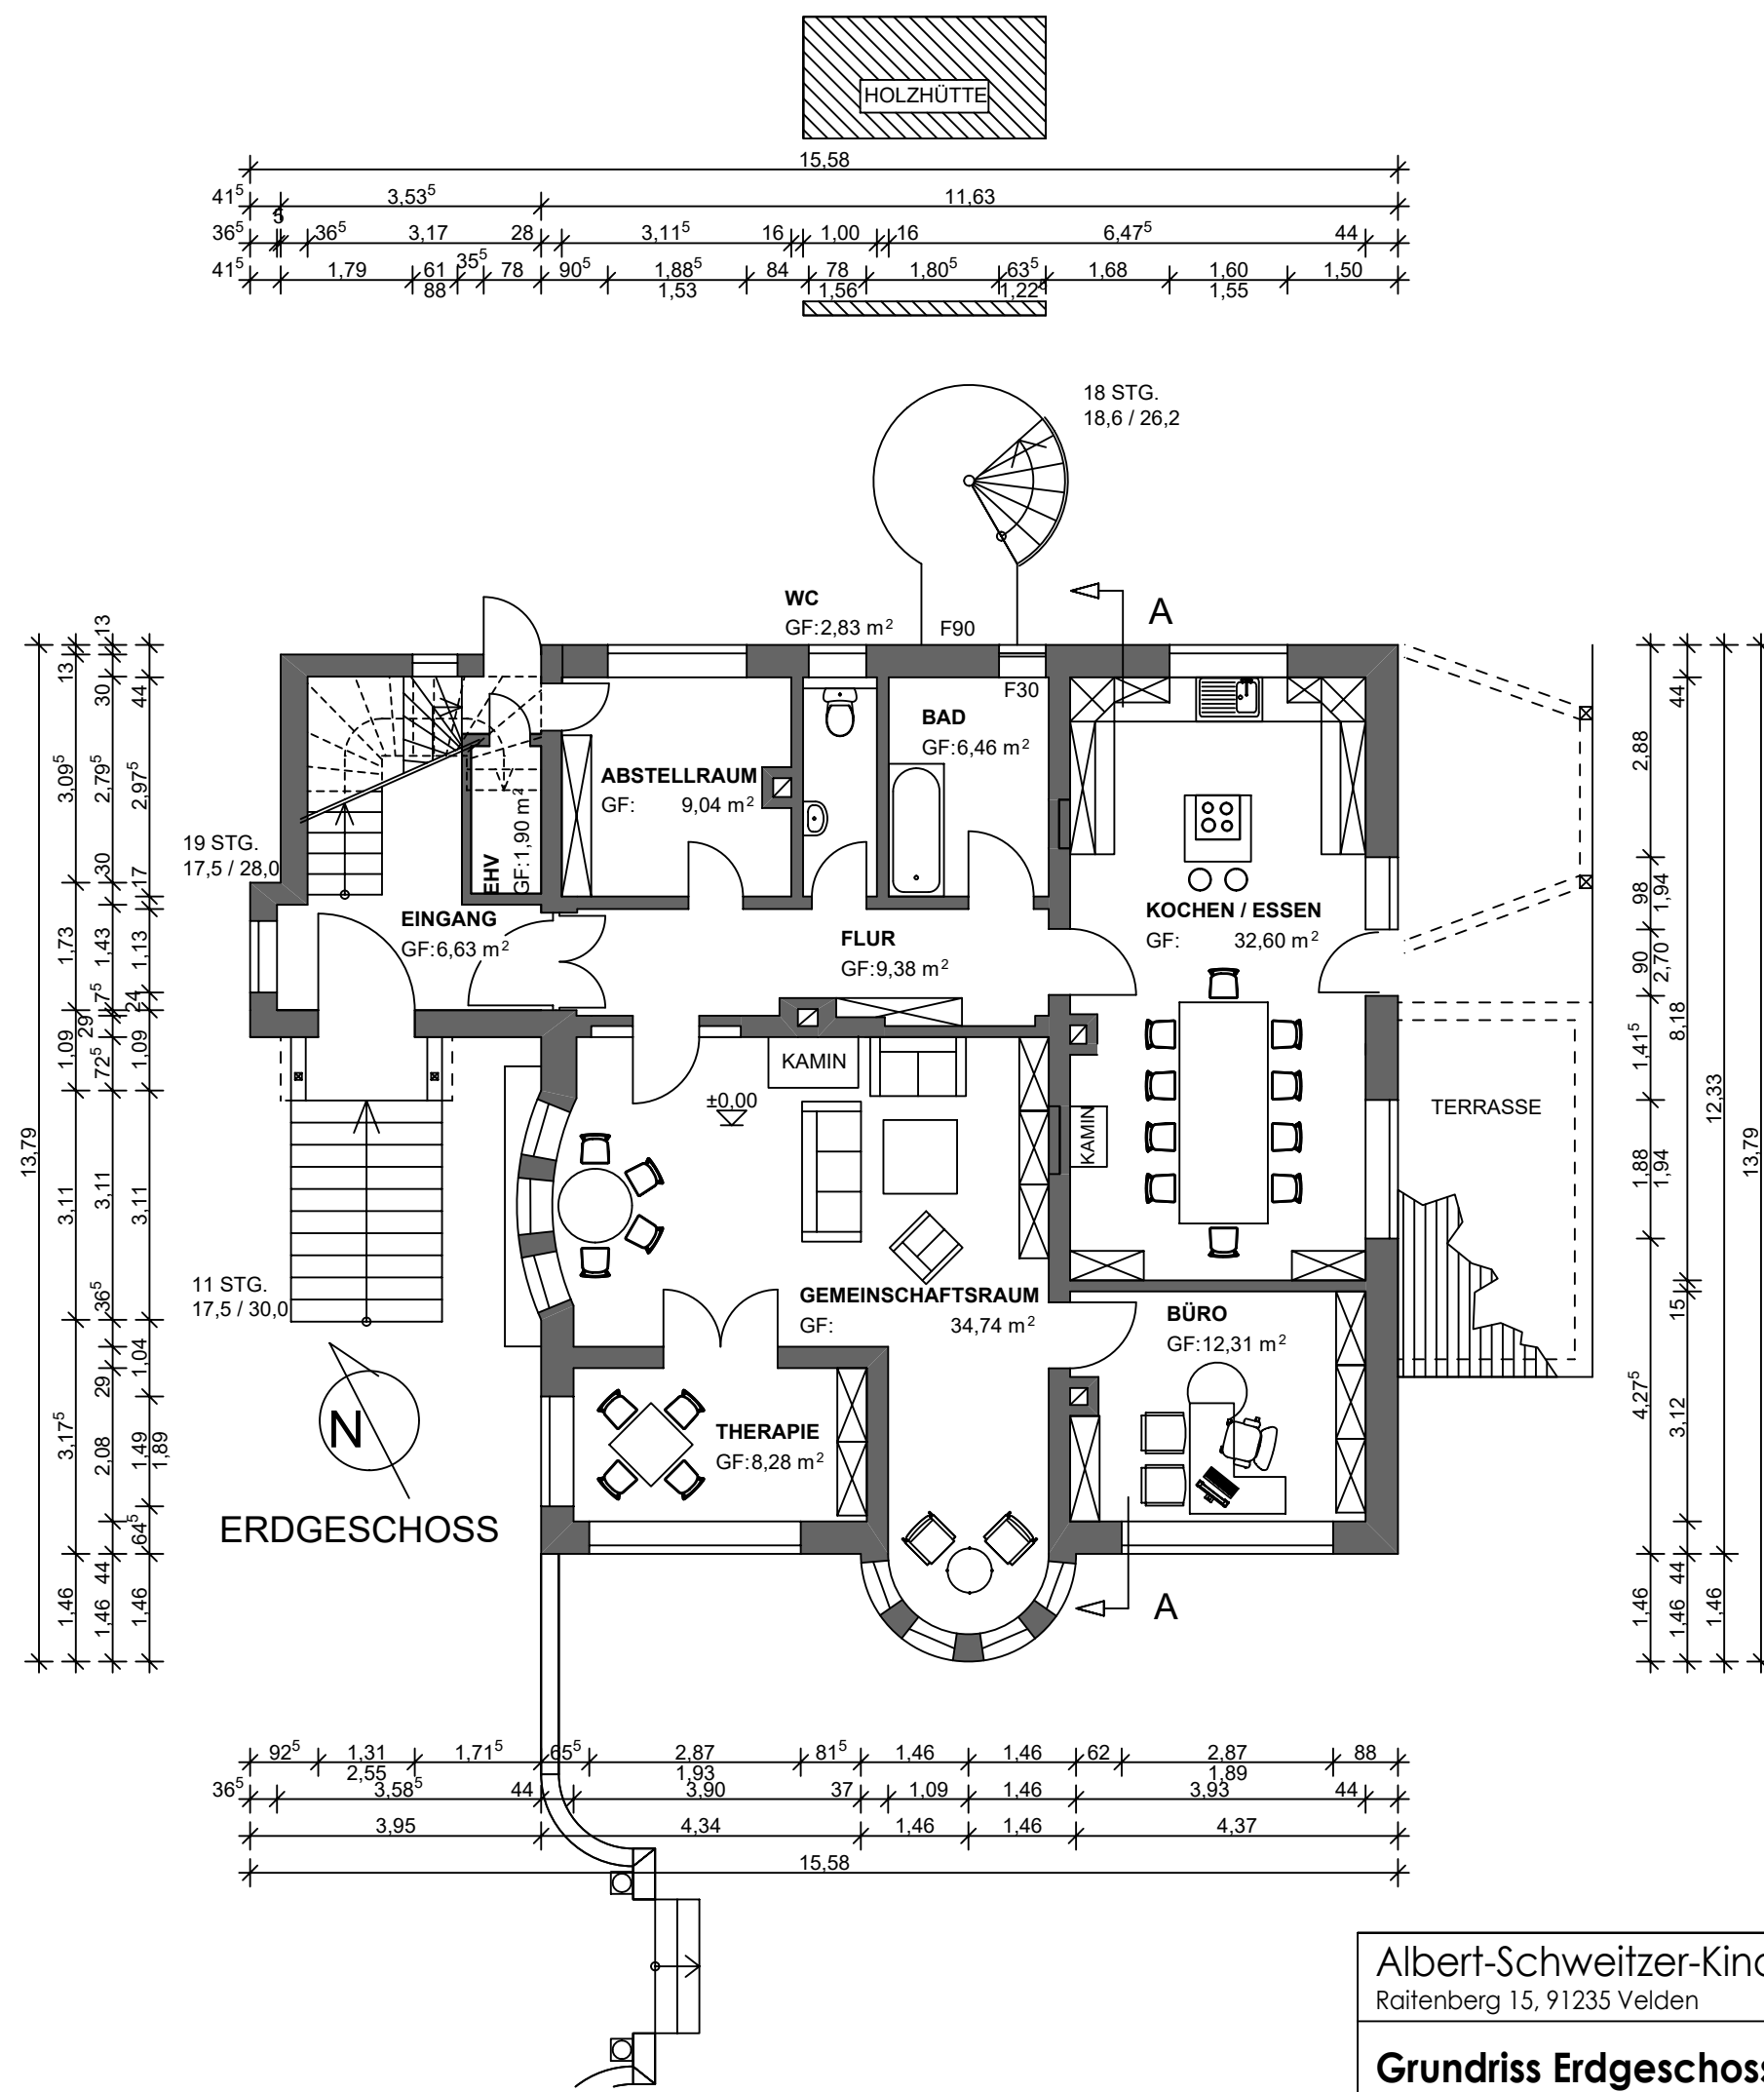

|                                                                        |            |
|------------------------------------------------------------------------|------------|
| Albert-Schweitzer-Kinderhaus Pegnitztal<br>Raitenberg 15, 91235 Velden | M 1:100    |
| Grundriss Erdgeschoss                                                  | 29.04.2025 |