



Kreis Höxter Katasteramt

Moltkestraße 12
37671 Höxter

Auszug aus dem Liegenschaftskataster

Flurkarte NRW 1 : 500

Flurstück: 177 u.a.


Flur: 18

Gemarkung: Brakel

Ostheimer Straße 23, Brakel

Erstellt: 02.03.2023

Zeichen: 23-10-1225

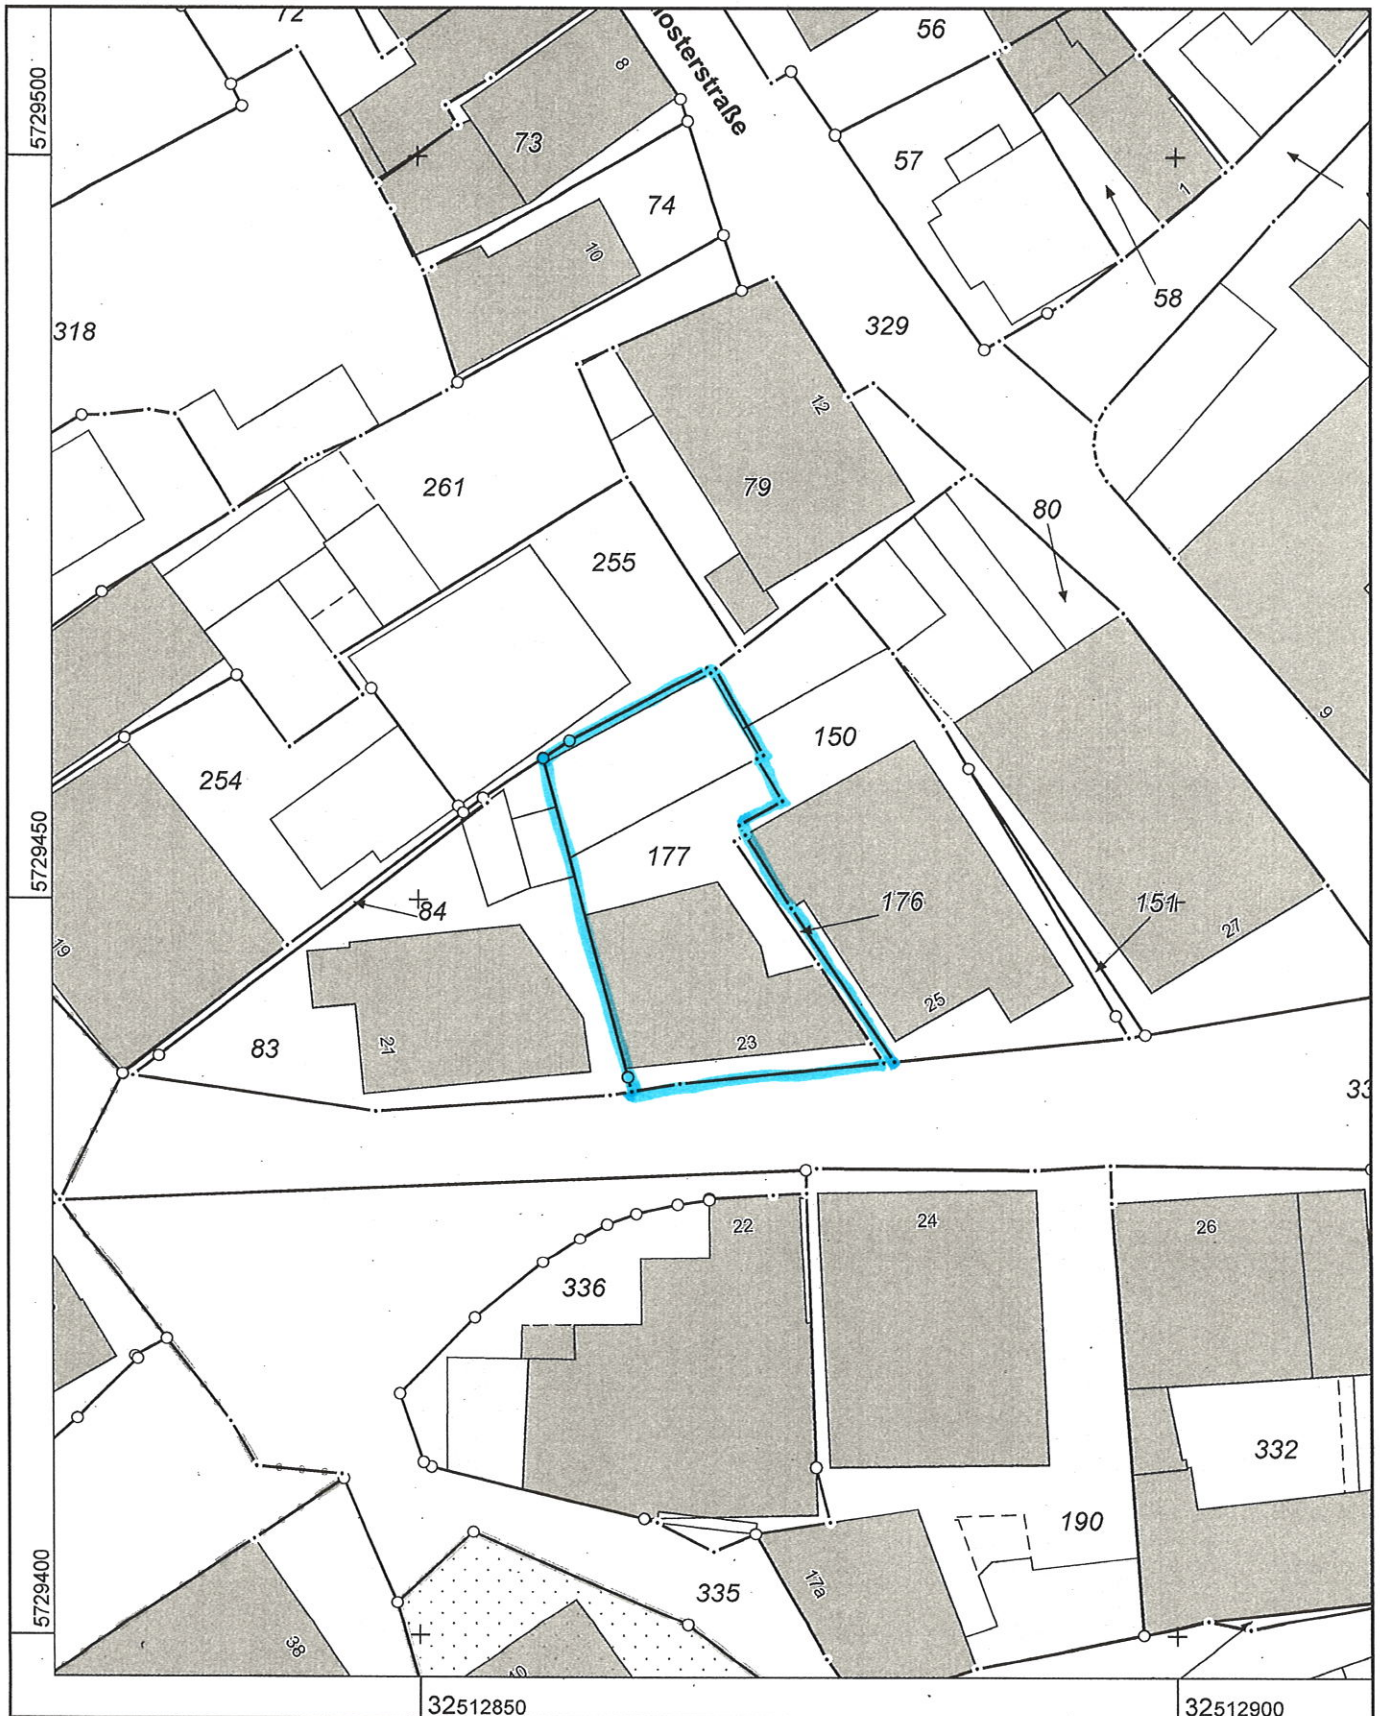

Maßstab 1 : 500

5 10 15 20 25 Meter

Die Nutzung dieses Auszuges ist im Rahmen des § 11 (1) DVOzVermKatG NRW zulässig. Zuwiderhandlungen werden nach § 27 VermKatG NRW verfolgt.