


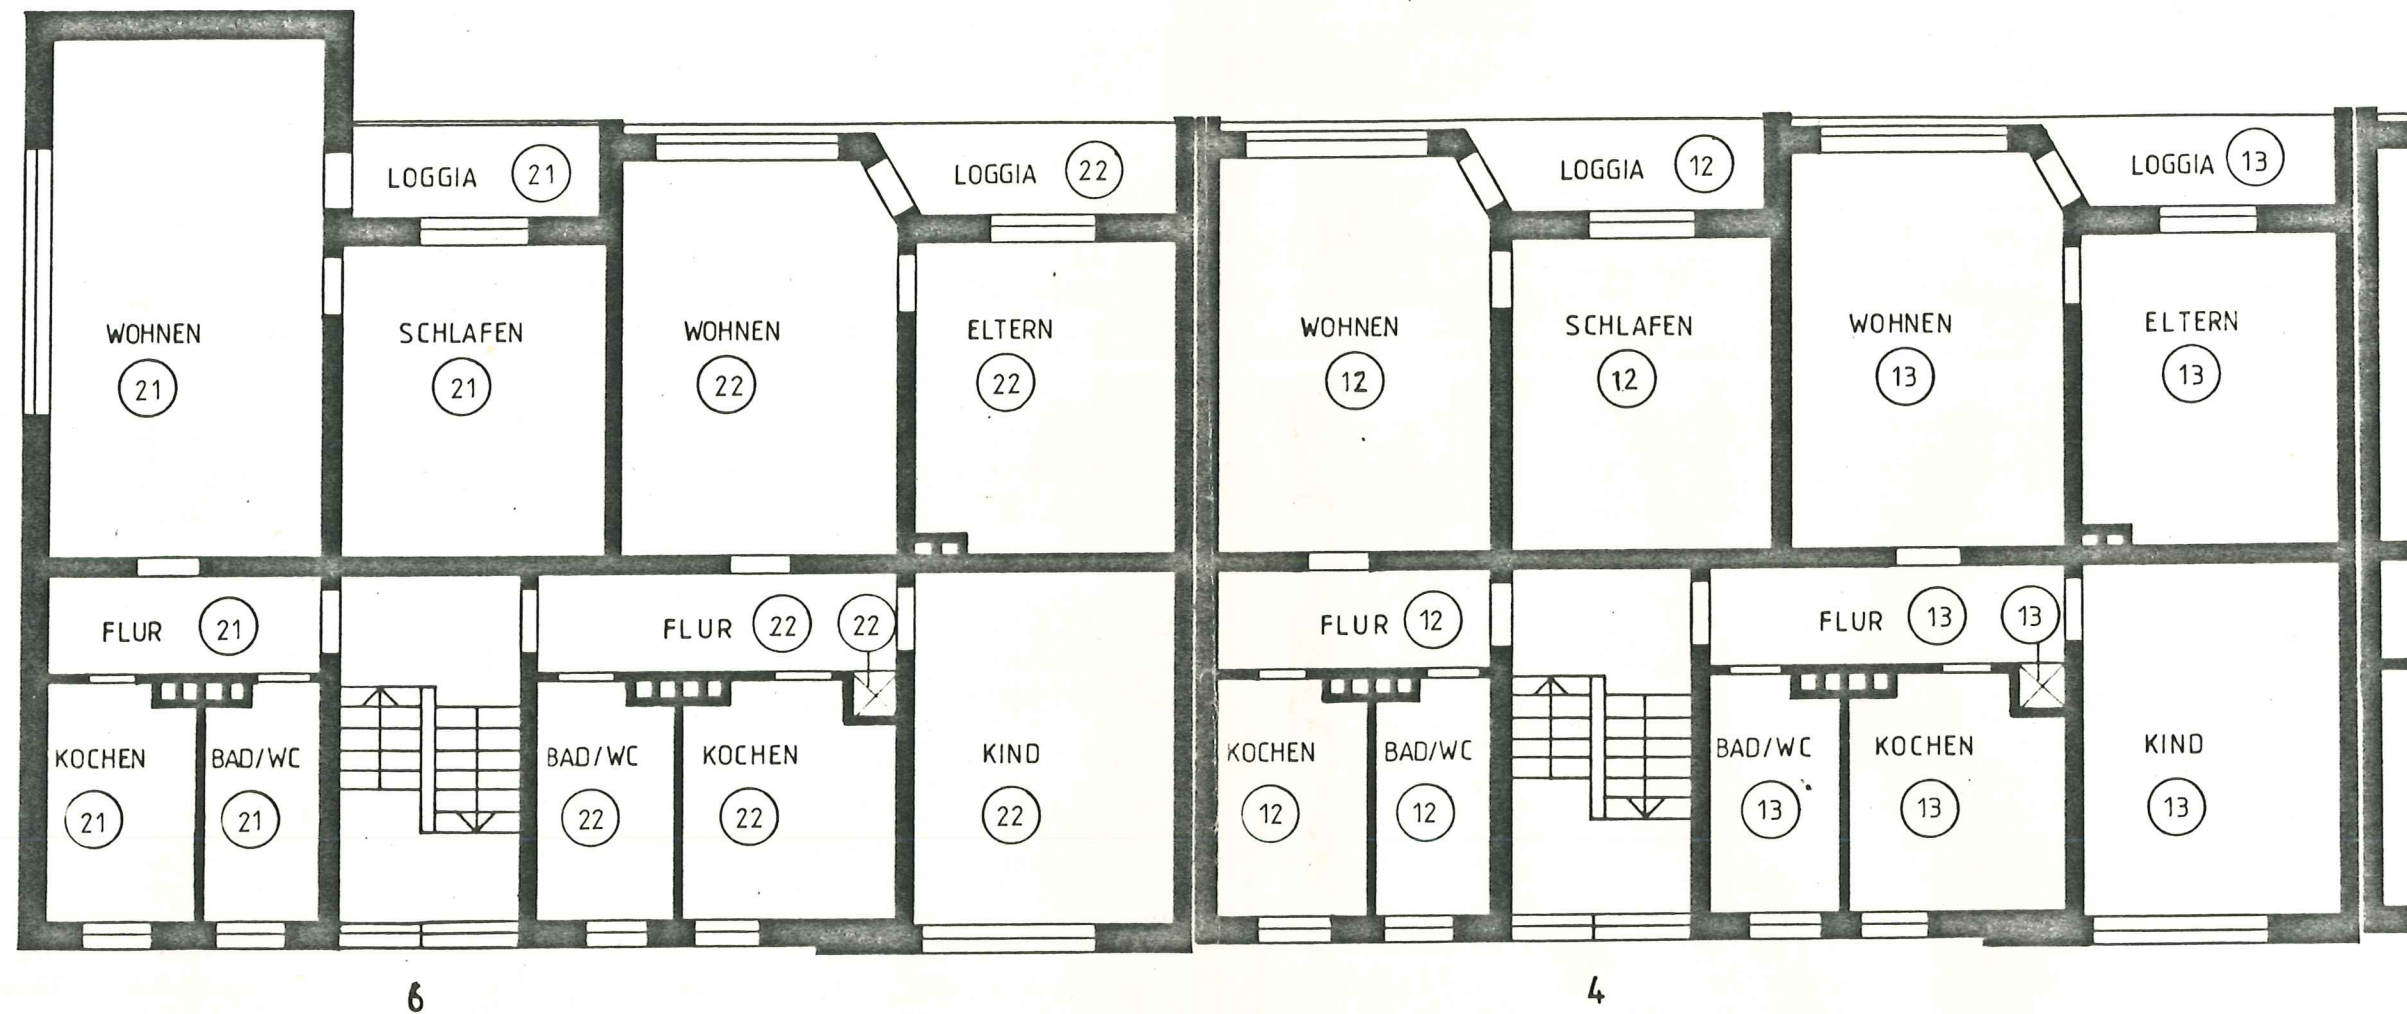

GEBÄUDE ROTDORNWEG 4/6
 EIGENTÜMER BOHLEN INDUSTRIE GMBH

ESSEN, DEN

GRUNDRISSE UG EG 1.OG 2.OG 3.OG DG
 SCHNITT ANSICHTEN

M. 1:100