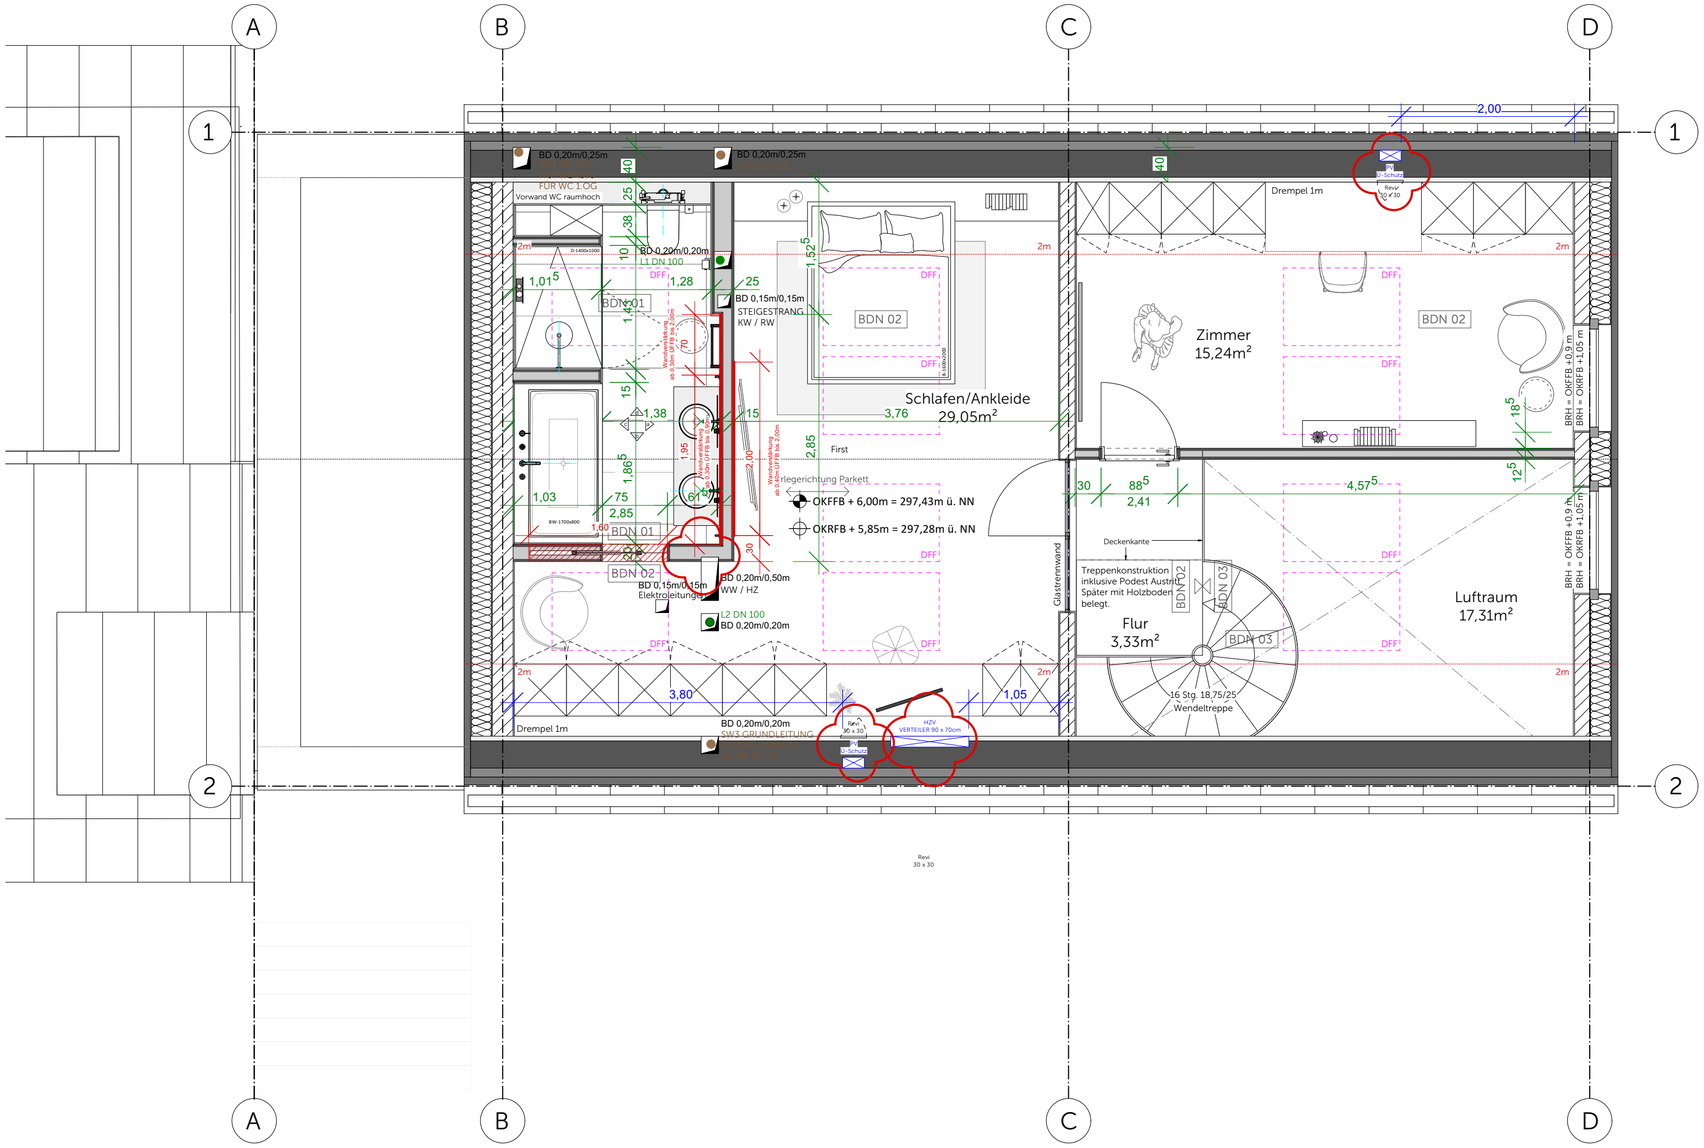

Legende:

- DD 0,20m/0,20m — Deckenaussparung
- Mauerwerk
- Trockenbau
- XX Maße Trockenbau — Achtung!!! Trockenbauöffnungsmasse sind auf Rohbau bezogen!
- XX Maße Rohbau/Bestand
- Wandverstärkung
- Deckenverstärkung

Index	Änderung	gez	Datum
D	siehe Änderungswolken rot (Ü-Schutz PV, Position HZV, entfall EUV)	AA	14.06.2024
C	siehe Änderungswolke rot (Trockenbauwand versetzt)	AA	06.05.2024
B	siehe Änderungswolken rot (Wandverstärkungen eingetragen)	AA	29.04.2024

BV_ELS_GR_DG_Neubau_D

Bauherr
I Karsten Schreyer
I An der Hausstatt 56
I 35037 Marburg

PROJEKT I BV Elsenhöhe
gez I Plandatum I AA I 13.09.2023
Index I Datum I D I 14.06.2024
Maßstab I 1:50
Format I A2

Baustelle
I Elsenhöhe 18
I 35037 Marburg
I Flur: Flur: --
I Flurstück: Flurstück: --
I Gemarkung: Gemarkung: --

Unterschrift Bauherr

Unterschrift Jung & Klemke

Jung & Klemke Architektur und Innenarchitektur GmbH
Schiffenberger Weg 43 I 35394 Giessen
Telefon 0641-97225800

www.jung-klemke.de I info@jung-klemke.de

all rights reserved

Alle Maße sind Circa-Maße und am Bau von dem ausführenden Gewerk eigenverantwortlich zu prüfen! Dieser Plan ist vom Bauherrn inhaltlich zu prüfen und freizugeben! Diese Zeichnung ist Eigentum von Jung & Klemke GmbH und darf ohne Zustimmung weder kopiert noch veröffentlicht werden.