
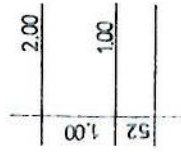
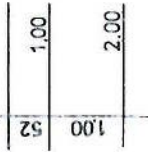


WOHNUNG 5
 42,46 qm im Dg.
 + 37,31 qm im Sb.

79,77 qm

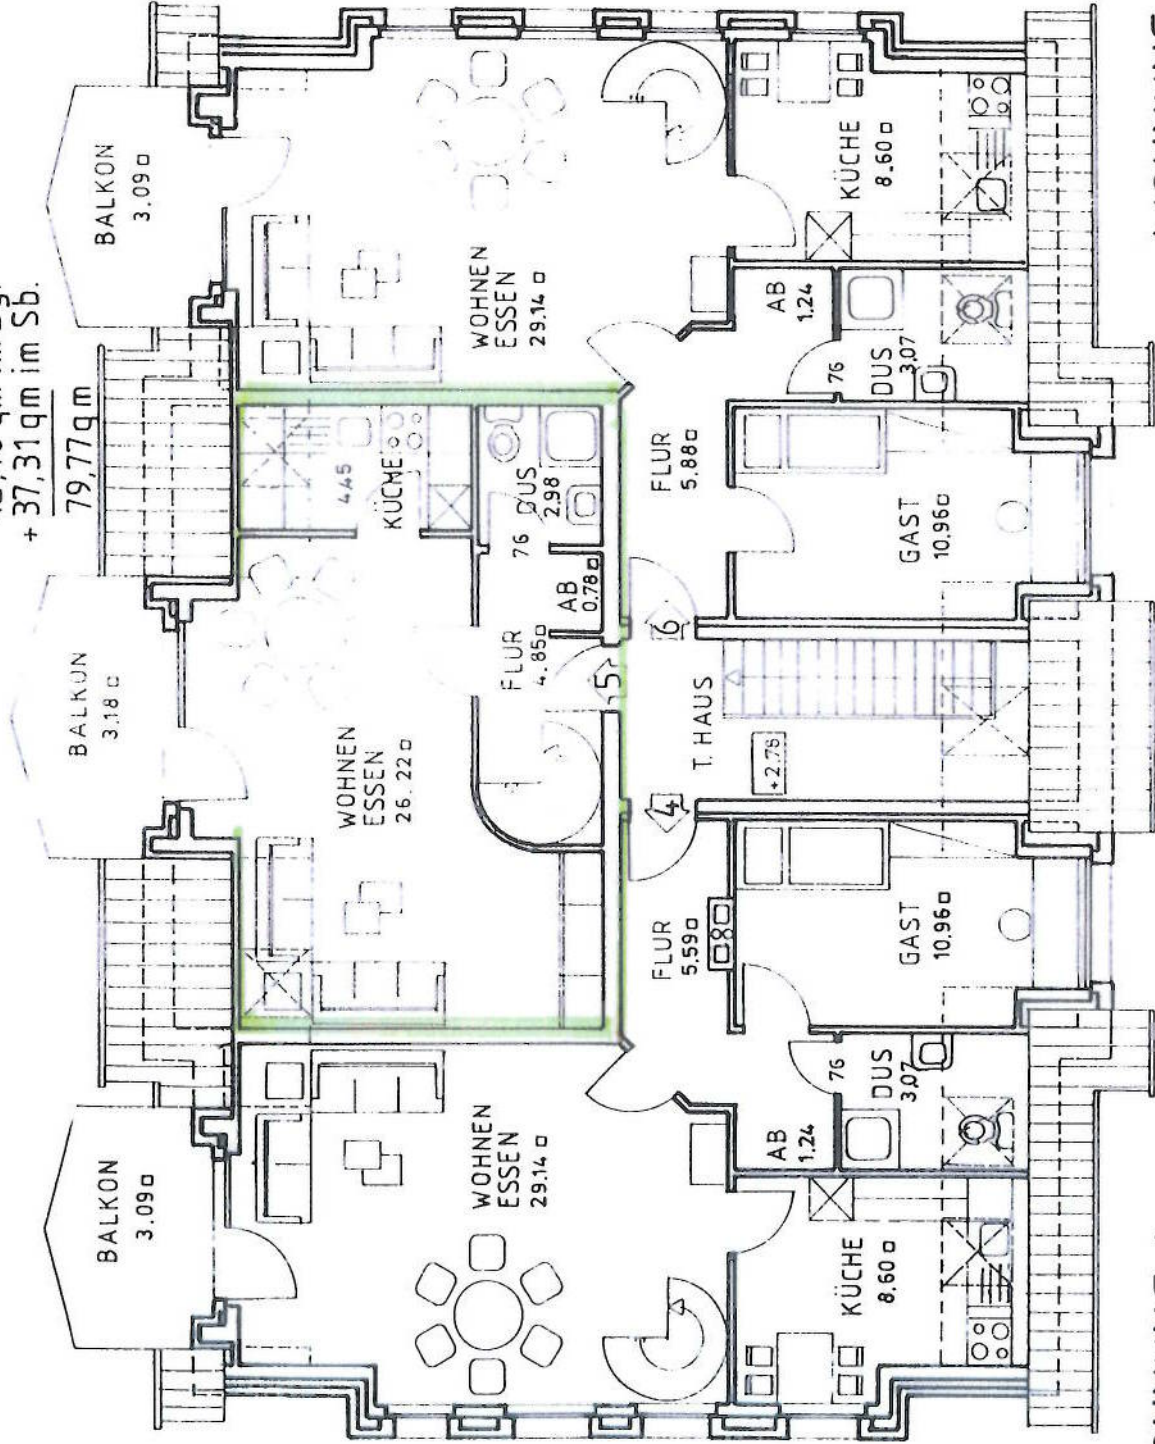

WOHNUNG 4
 61,69 qm im Dg.
 + 15,94 qm im Sb.
 77,63 qm

WOHNUNG 6
 61,98 qm im Dg.
 + 15,94 qm im Sb.
 77,92 qm

DACHGESCHOSS