



GRUNDRISS ERDGESCHOSS

- Unverbindlicher Grundriss der Verkäuferin-dient nur zur Anschauung.
- Nicht maßstabsgetreu.
- Keine Gewähr für Zahlen, Maße, Daten, Einzeichnungen, Informationen etc.

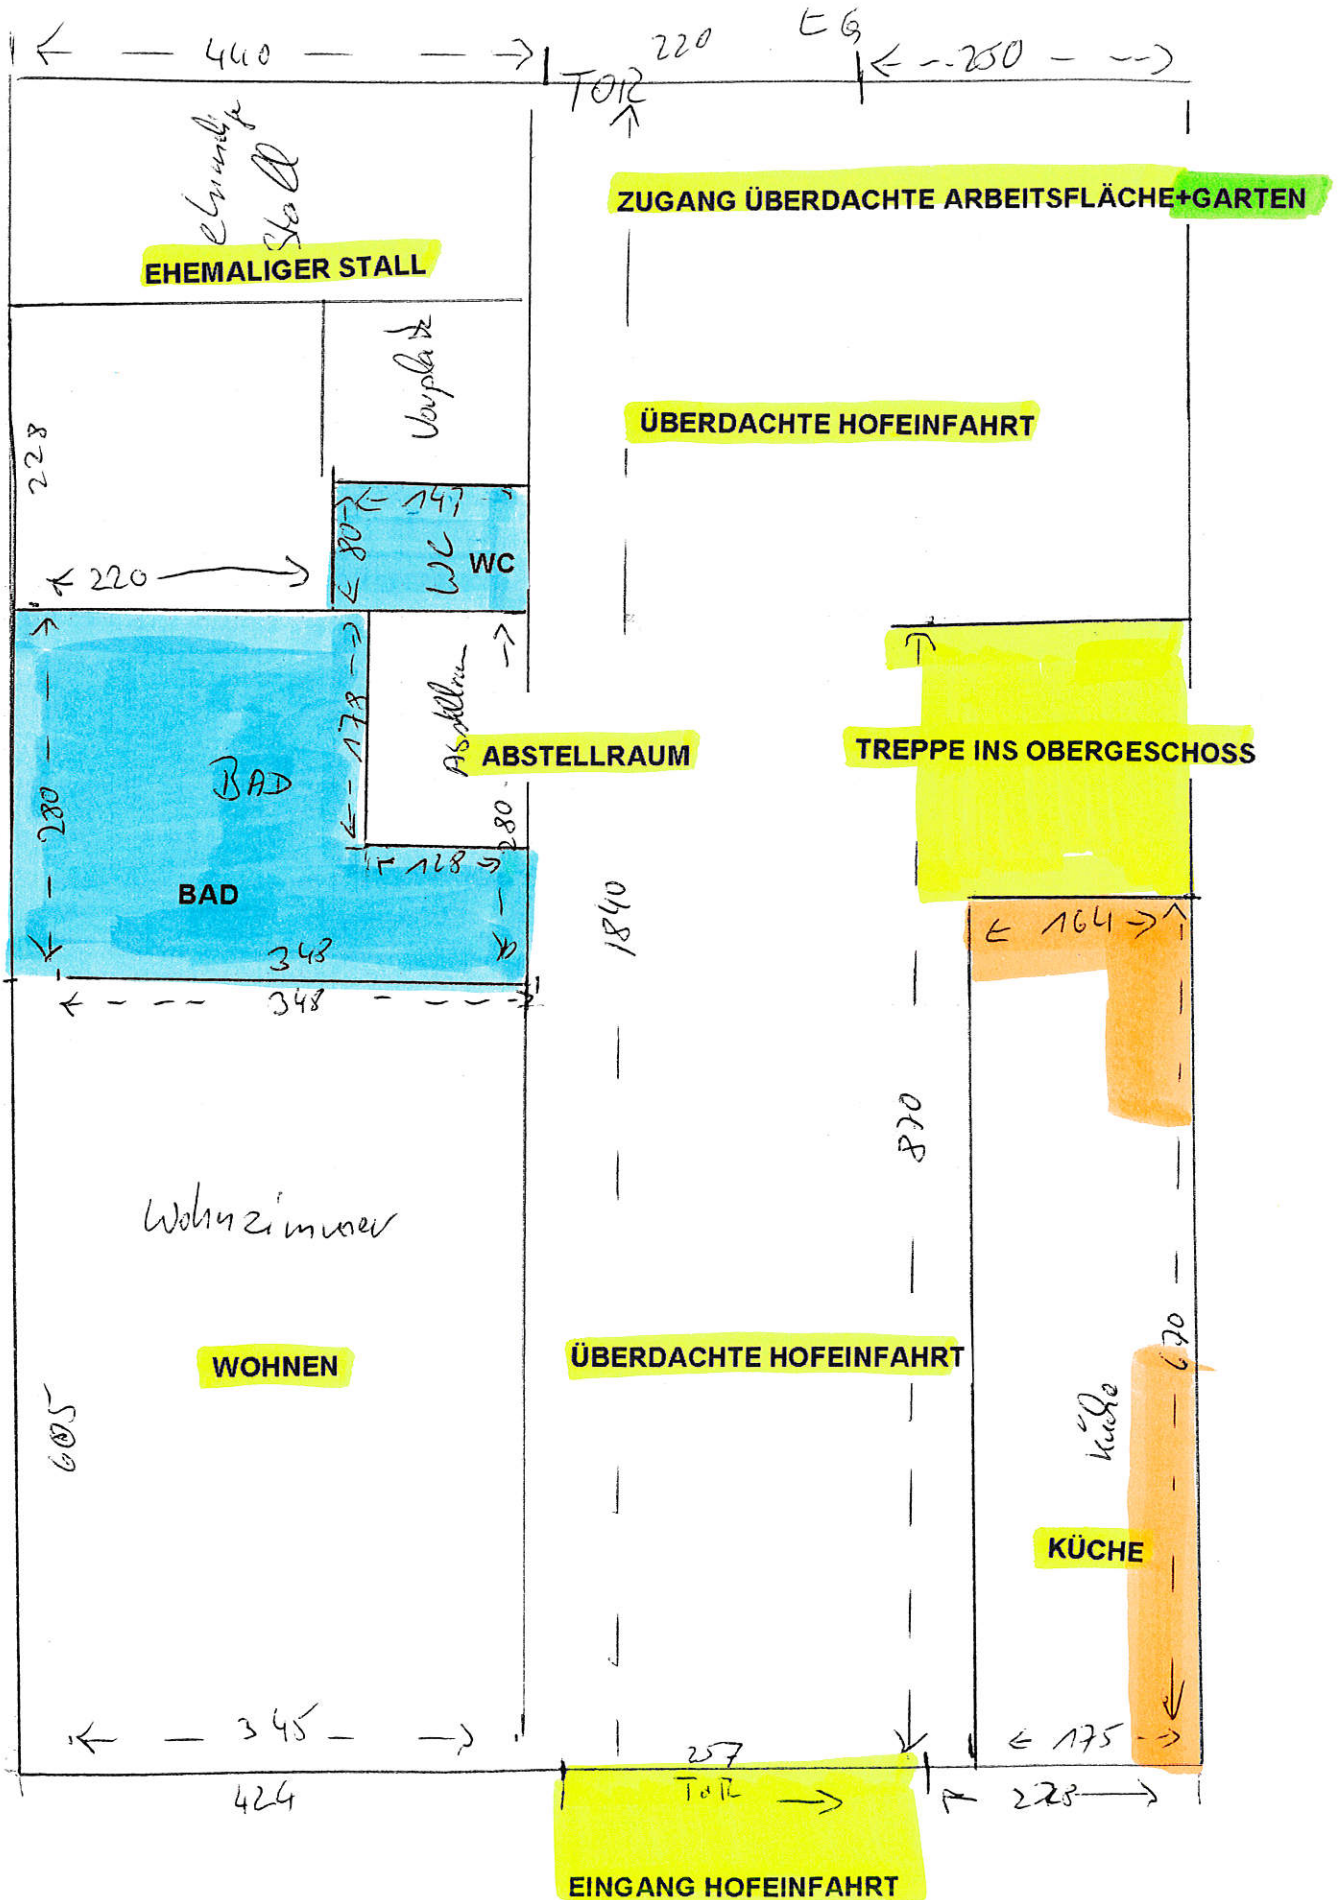

GRUNDRISS OBERGESCHOSS

- Unverbindlicher Grundriss der Verkäuferin-dient nur zur Anschauung.
- Nicht maßstabsgetreu.
- Keine Gewähr für Zahlen, Maße, Daten, Einzeichnungen, Informationen etc,

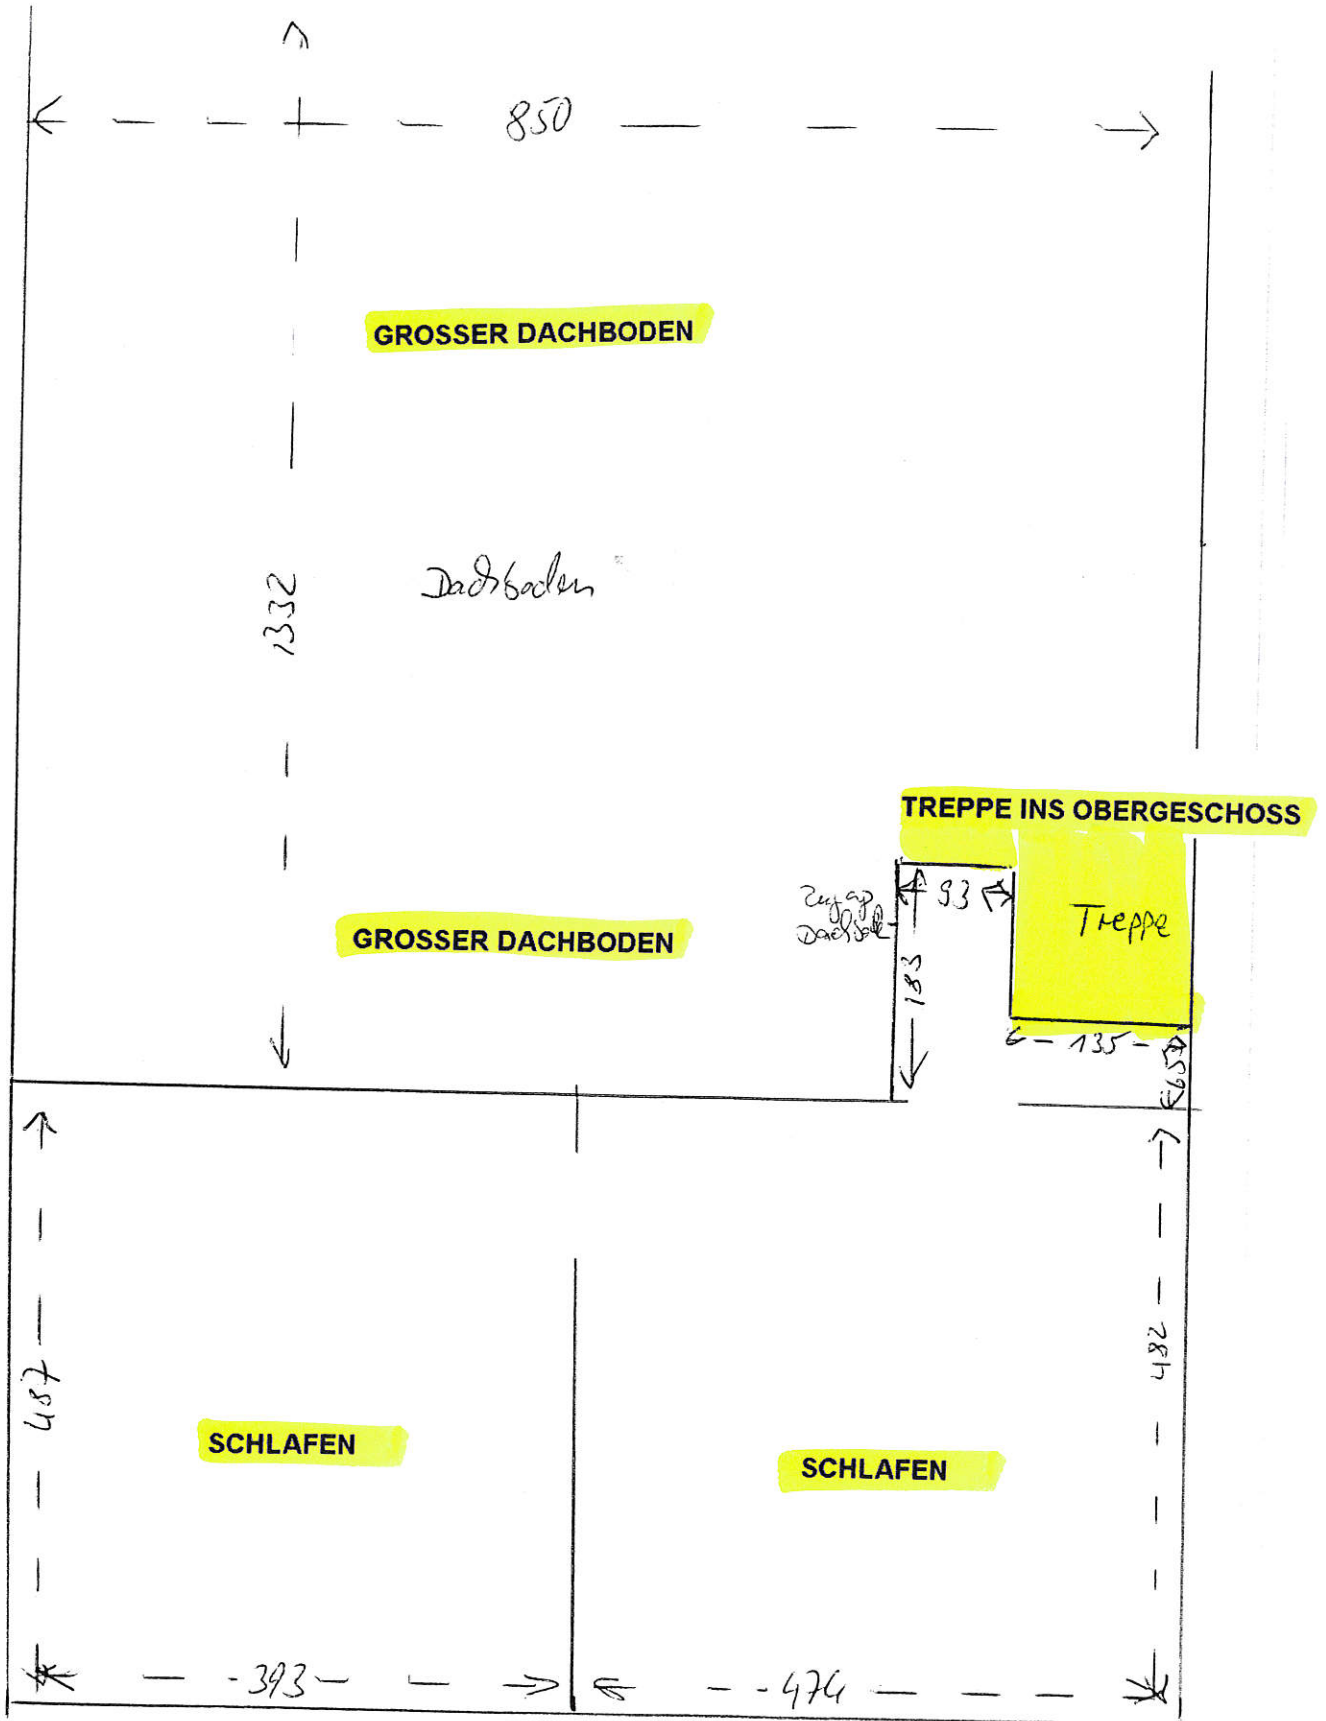

GRUNDRISS ÜBERDACHTE ARBEITSFLÄCHE

- Unverbindlicher Grundriss der Verkäuferin-dient nur zur Anschauung.
- Nicht maßstabsgetreu.
- Keine Gewähr für Zahlen, Maße, Daten, Einzeichnungen, Informationen etc.

