


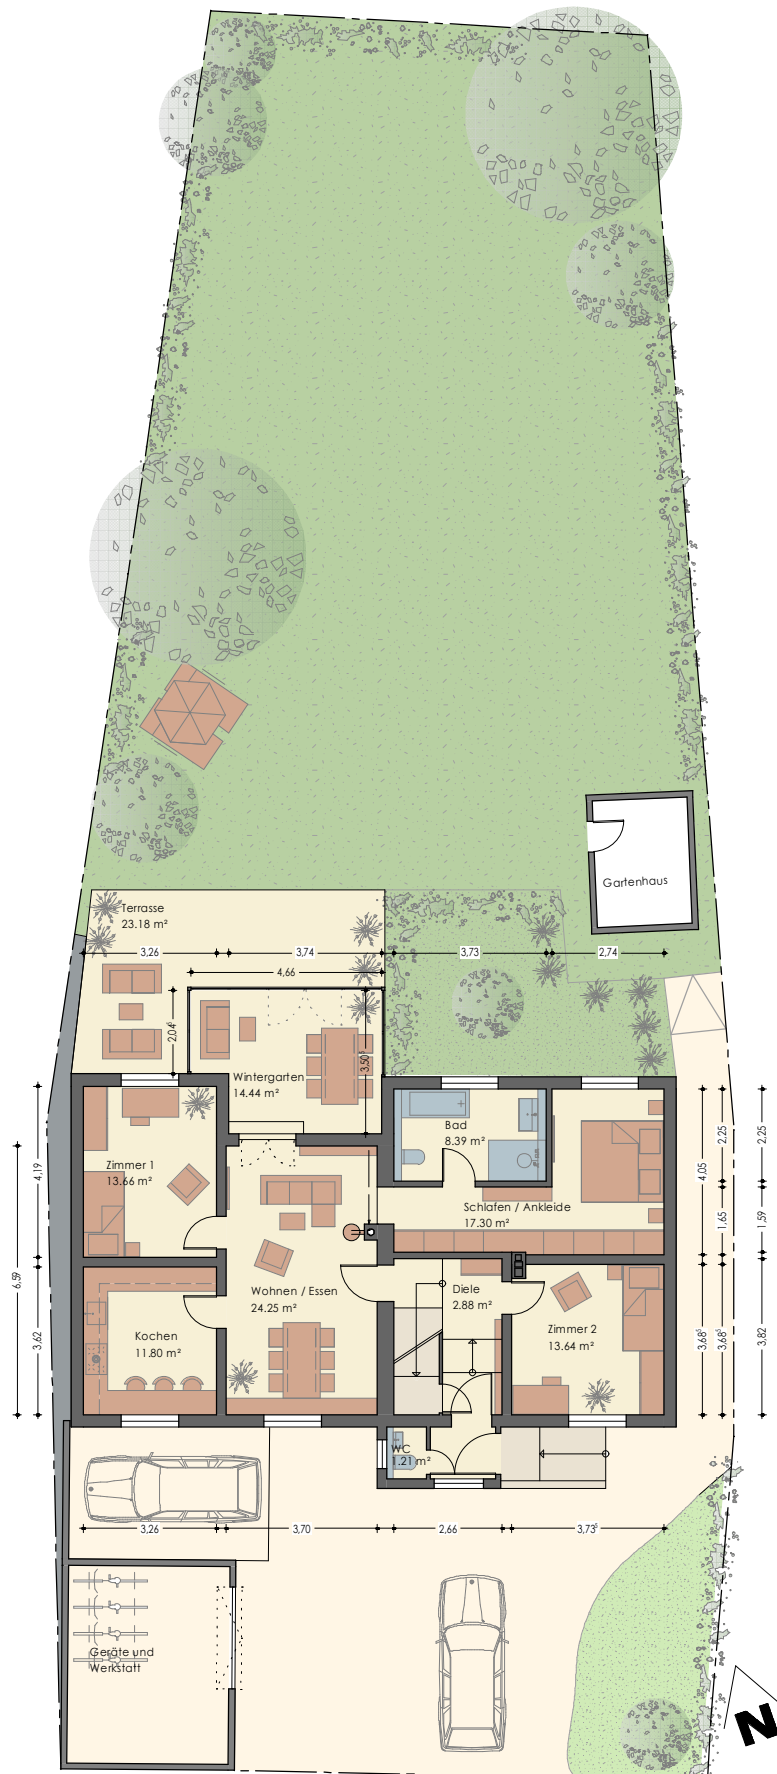

2-FAM. WOHNHAUS
ÜBERSICHTS-/ FREIFLÄCHENPLAN