




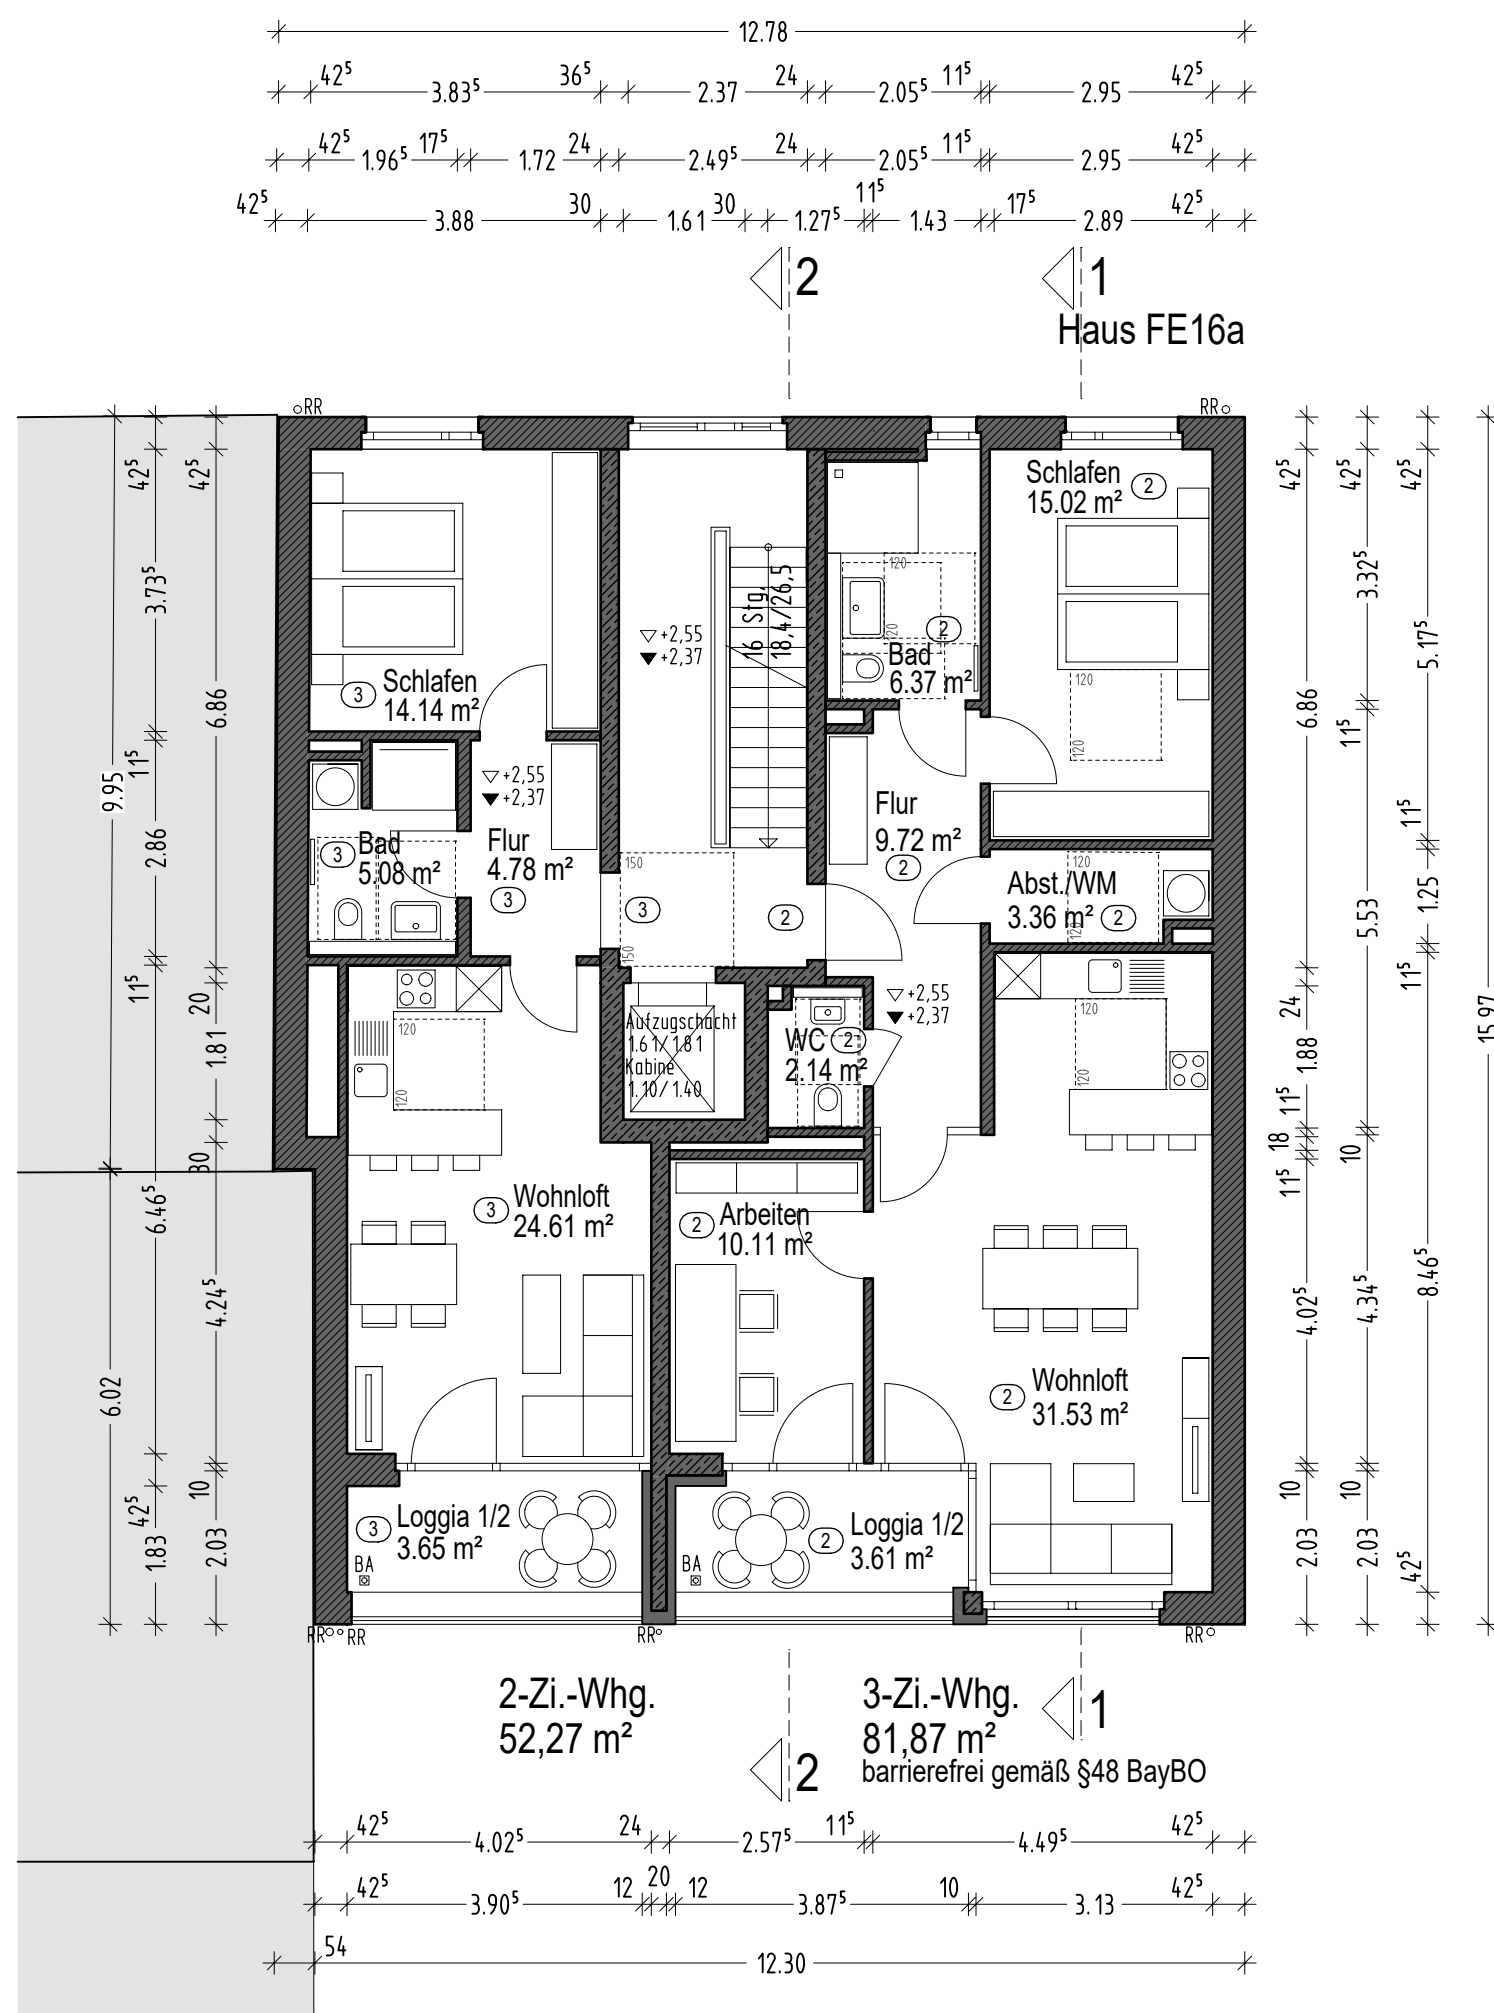


1. Obergeschoß

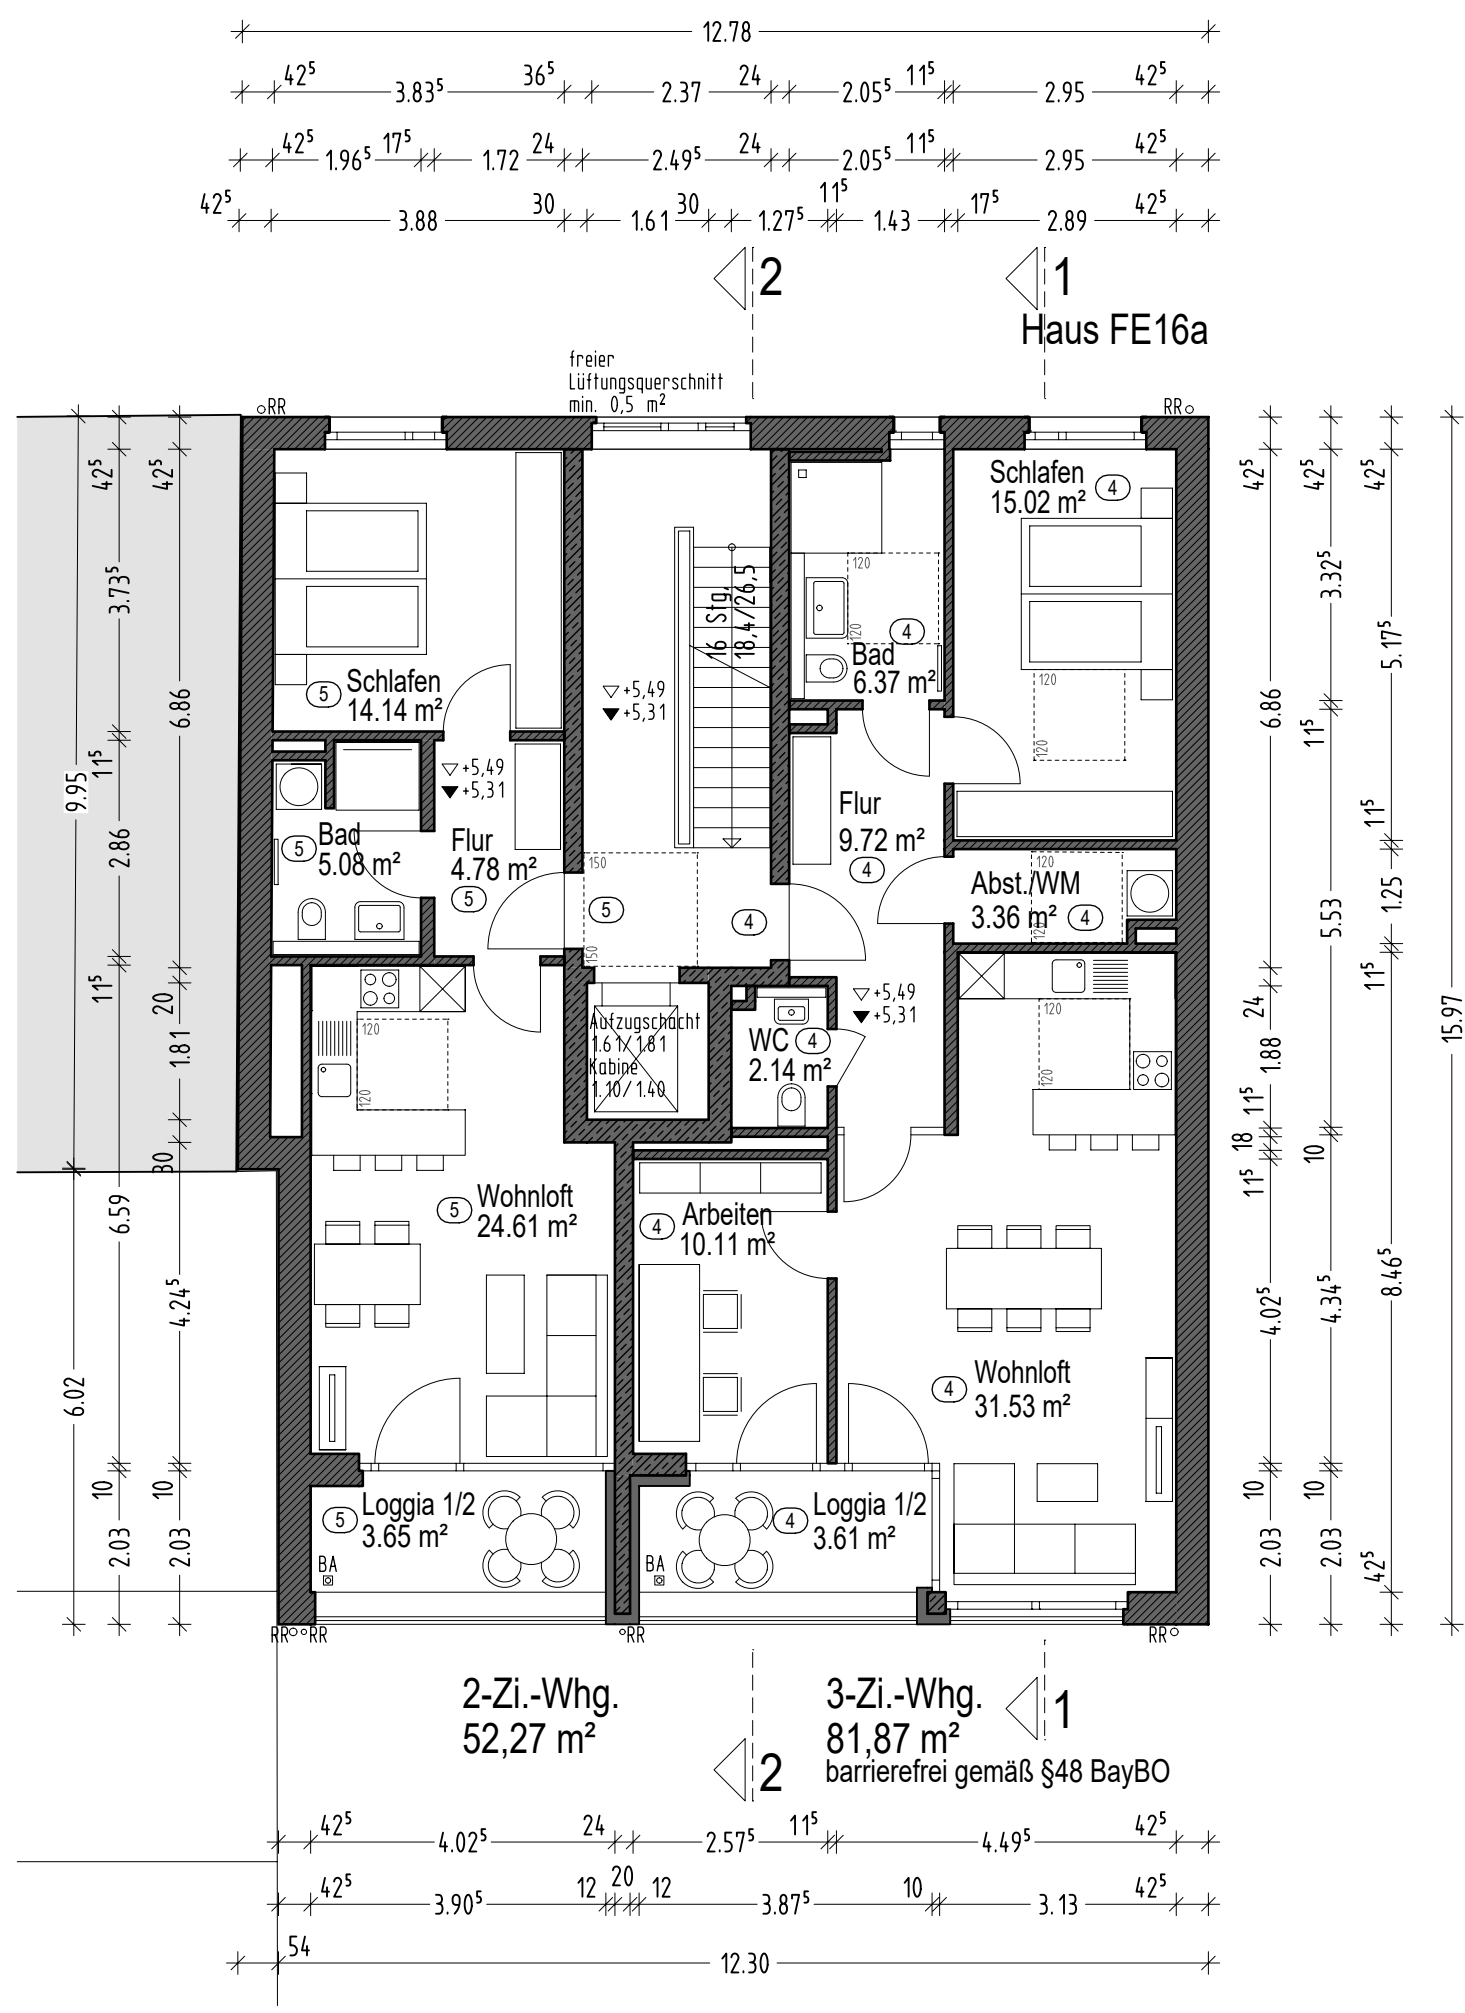


2. Obergeschoß

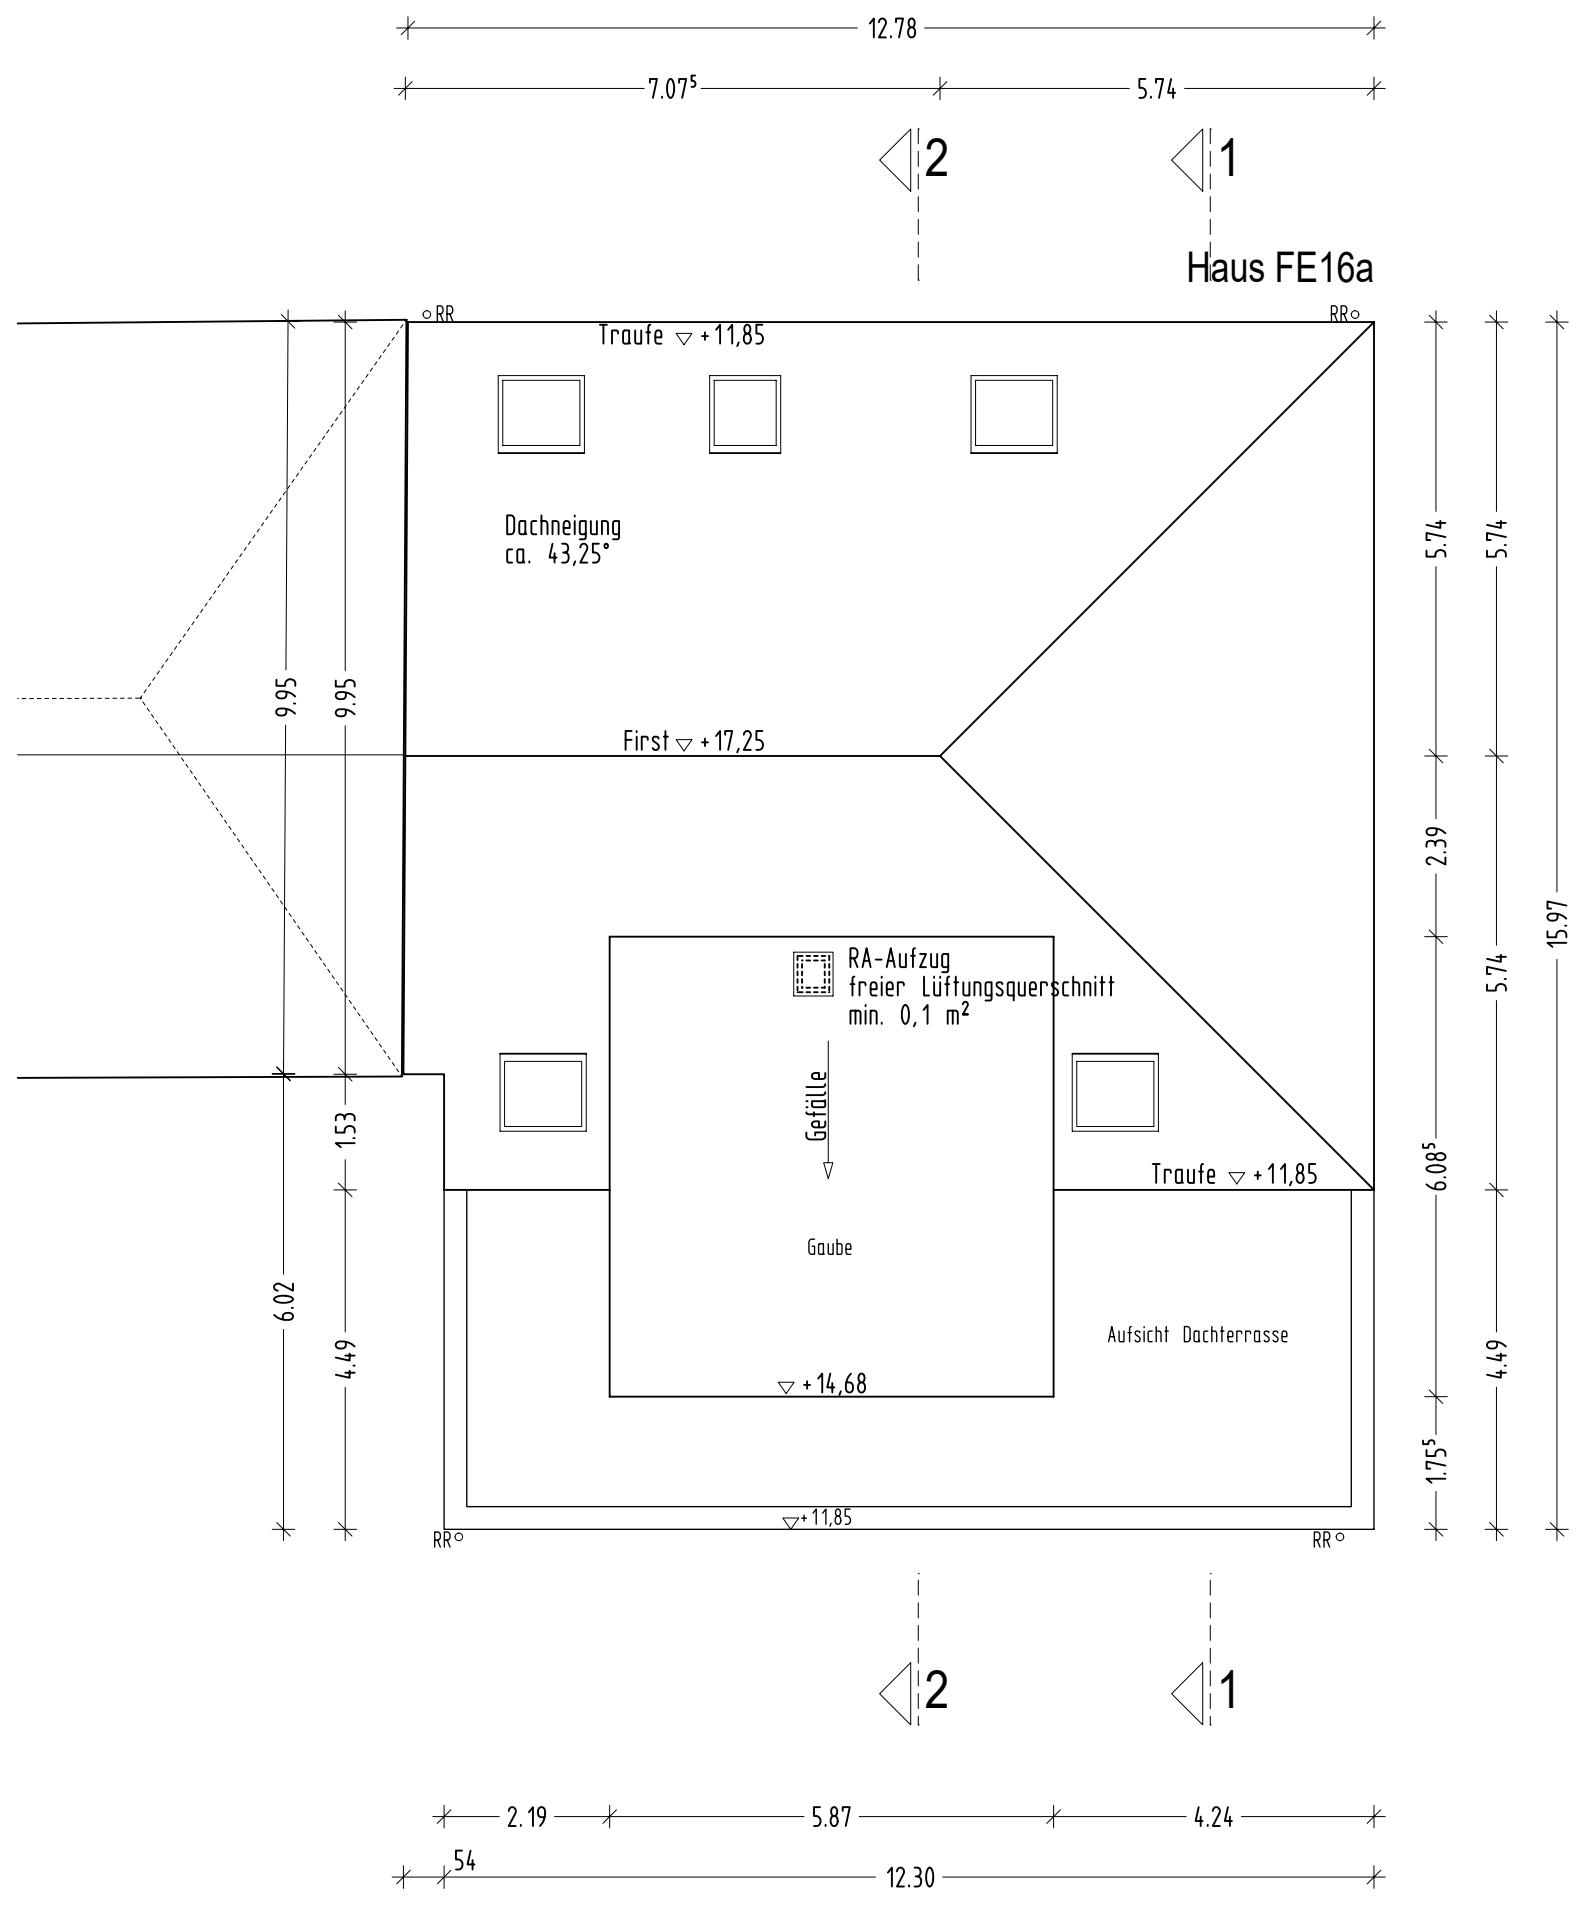


Dachaufsicht

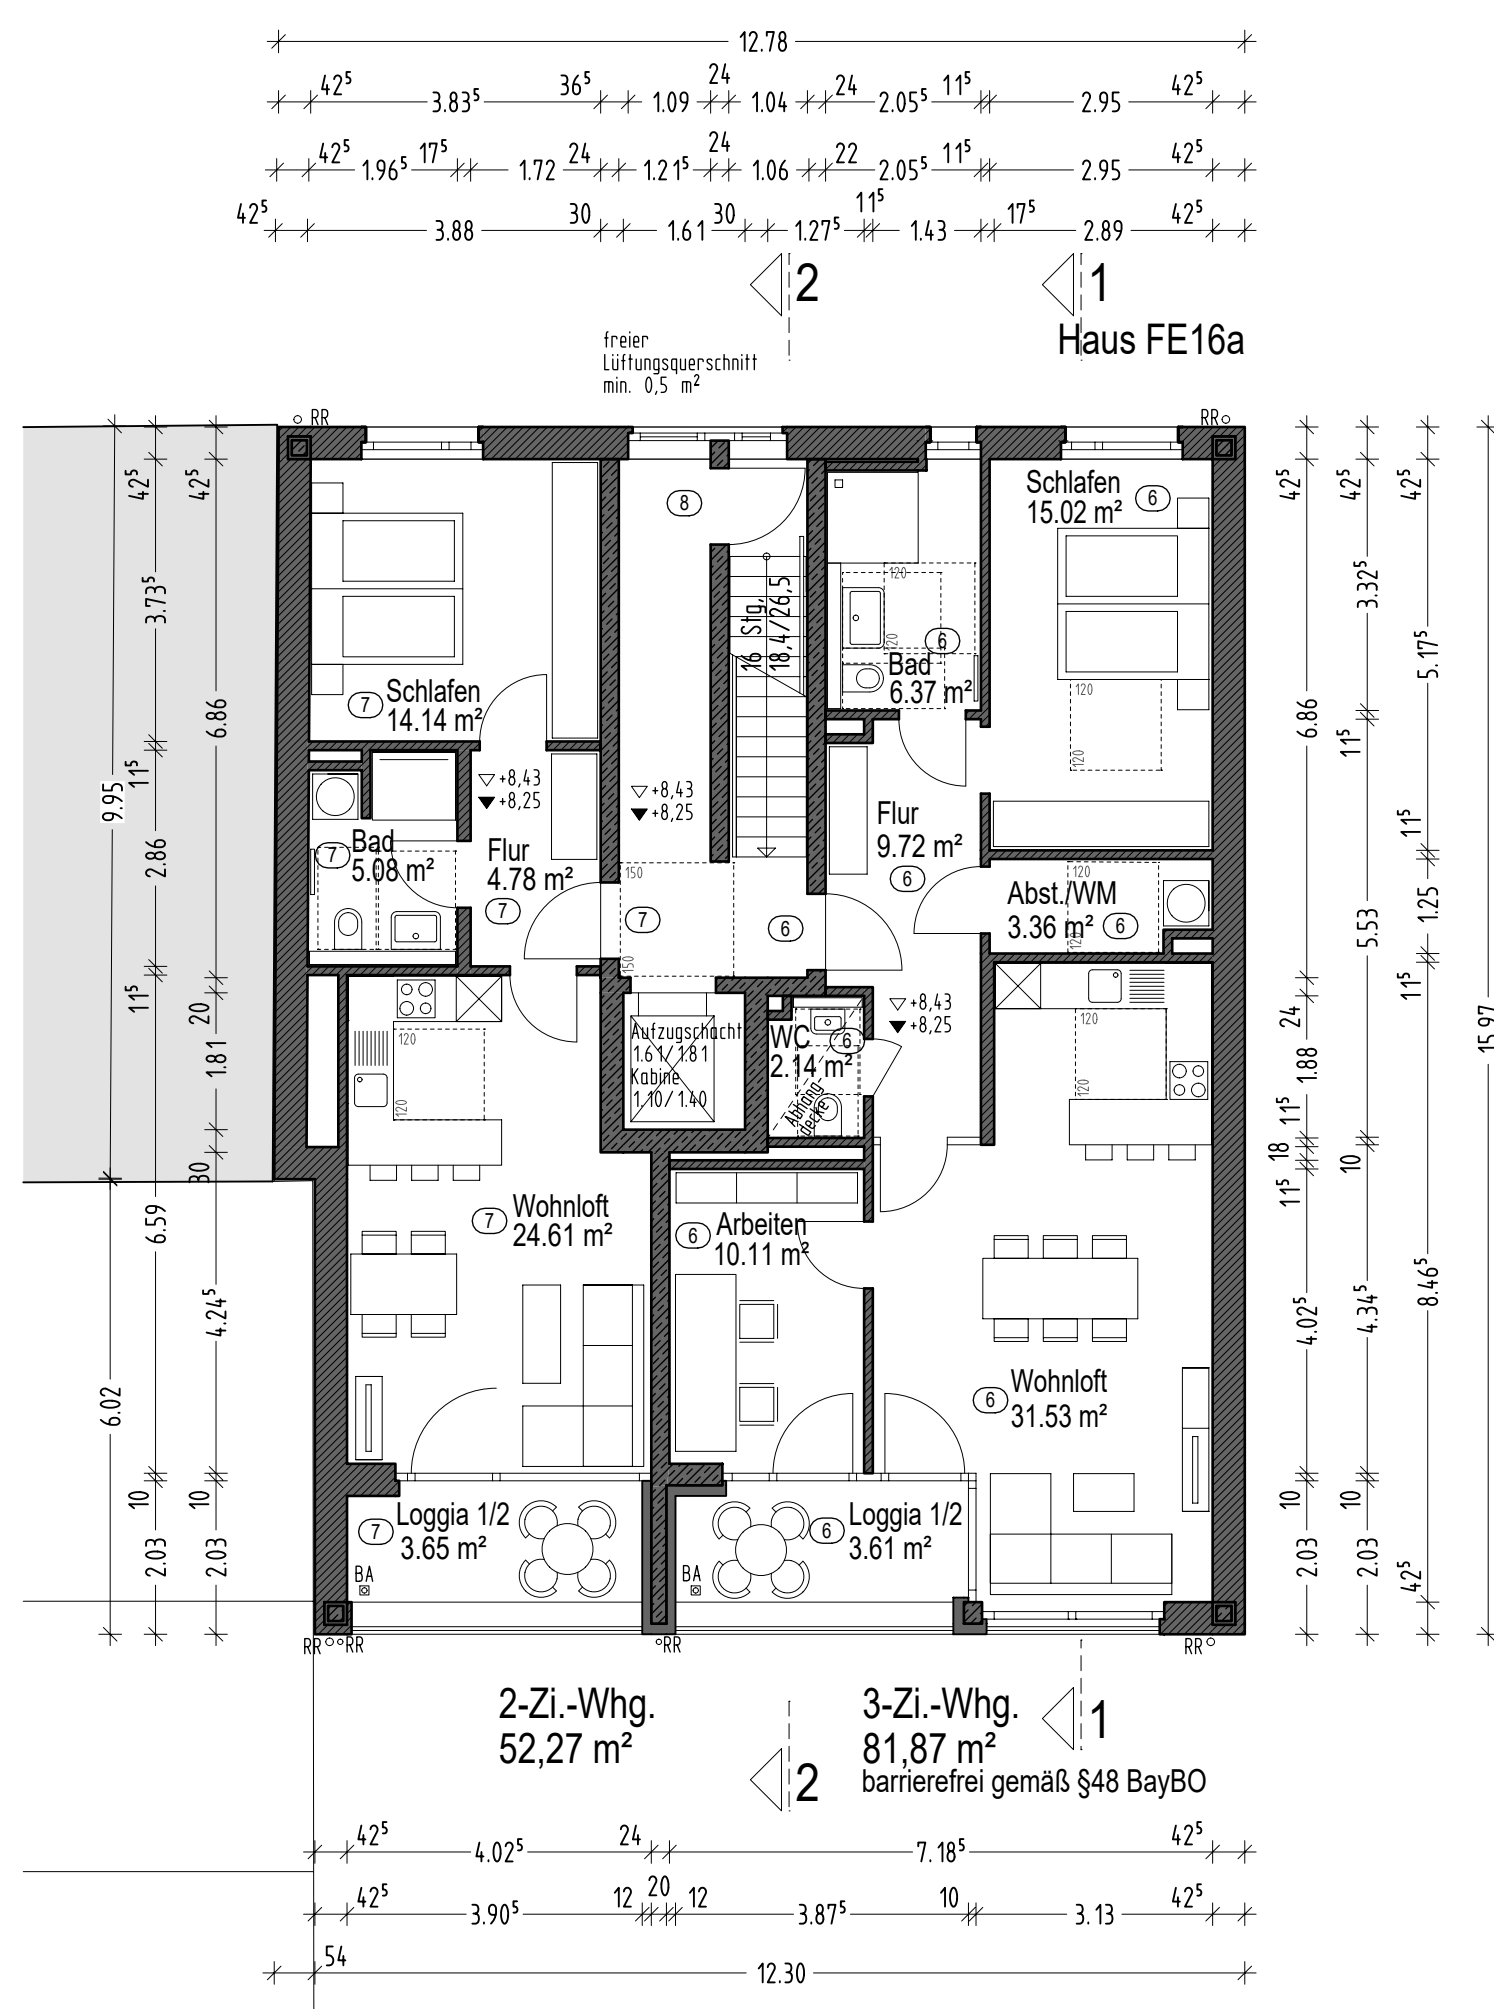


3. Obergeschoß

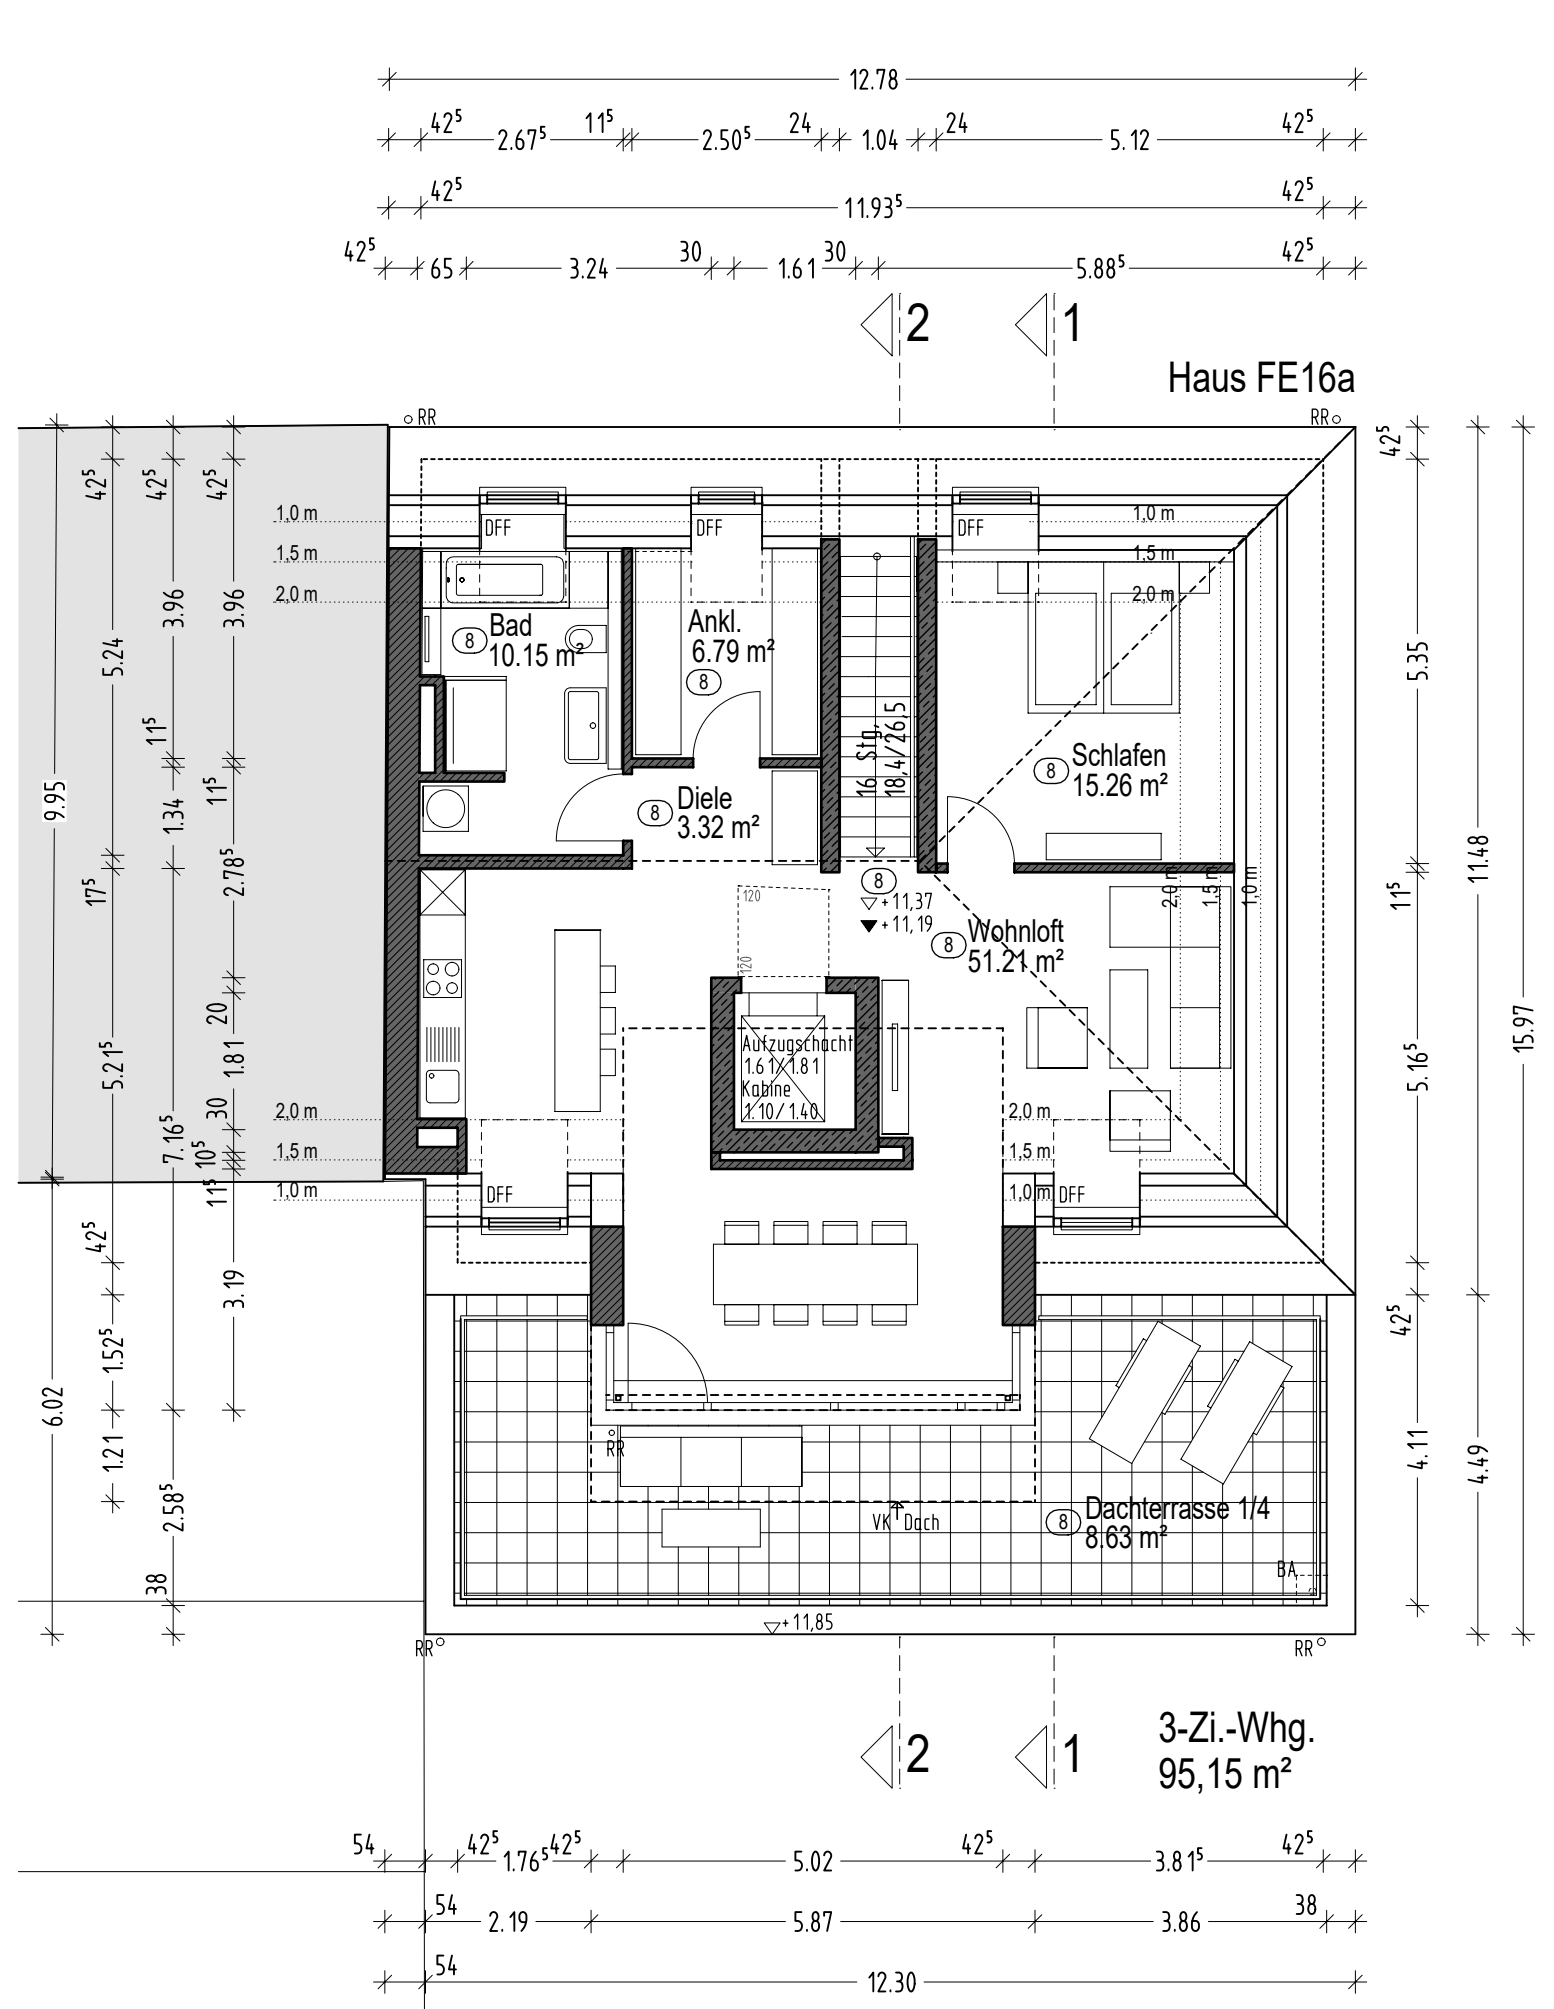

Dachgeschoß

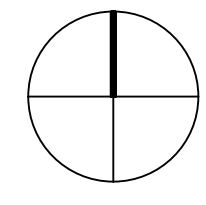
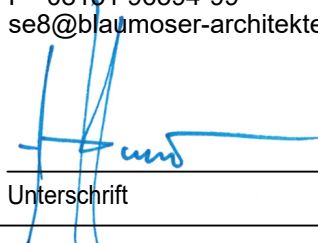
|   |  |   |                                          |
|---|--|---|------------------------------------------|
| Blaumoser Bauträger GmbH   |  |   | Fertigung                                |
| <div>Aufteilungsplan</div> <div>"Friedrich-Ebert-Straße"</div> <div>Neubau von 7 Wohneinheiten, 1 Gewerbeinheit und Untergeschoß</div>                                  |  |   |                                          |
| Bauort<br>Friedrich-Ebert-Straße 16a, 84453 Mühldorf a. Inn<br>Fl.-Nr. 718/58<br>Gemarkung Mühldorf a. Inn                                                              |  |   | ± 0.00 = 411,84 m ü.NN                   |
| <div>Bauherr</div> <div>Blaumoser Bauträger GmbH</div> <div>Erlenstraße 2a<br/>84453 Mühldorf a. Inn<br/>T 08631 7446<br/>F 08631 15142<br/>blaumoser@t-online.de</div> |  | <div>Architekten</div> <div>BLAUMOSER<br/>ARCHITEKTEN</div> <div>Blaumoser Architekten GmbH</div> <div>Petersbrunner Straße 1b<br/>82319 Starnberg<br/>T 08151 96594-00<br/>F 08151 96594-99<br/>se8@blaumoser-architekten.de</div> <div><br/>Unterschrift</div> |                                          |
| <div>Unterschriften</div> <div></div>   |  |   |                                          |
| <div>Nachbarn</div> <div></div>   |  |   |                                          |
|   |  |   |                                          |
|   |  |   |                                          |
| <div>Planinhalt</div> <div>Grundrisse<br/>1. OG bis DA</div>   |  | <div>Datum</div> <div>25.07.2024</div>   | <div>Index</div>                         |
|   |  | <div>Maßstab</div> <div>1:100</div>   | <div>Plan Nr.</div> <div>A-A2-g-10</div> |