

Kellergeschoss M. 1:100


des Objektes

Helmut Pätzold

Galvano-Ingenieur

Achterholzstr. 97 Tel. 02373/85170  
58710 Menden 2 - Lendringen

angebotene Fläche  
im Kellergeschoss  
mit Tageslichteinfälle  
schwaffert

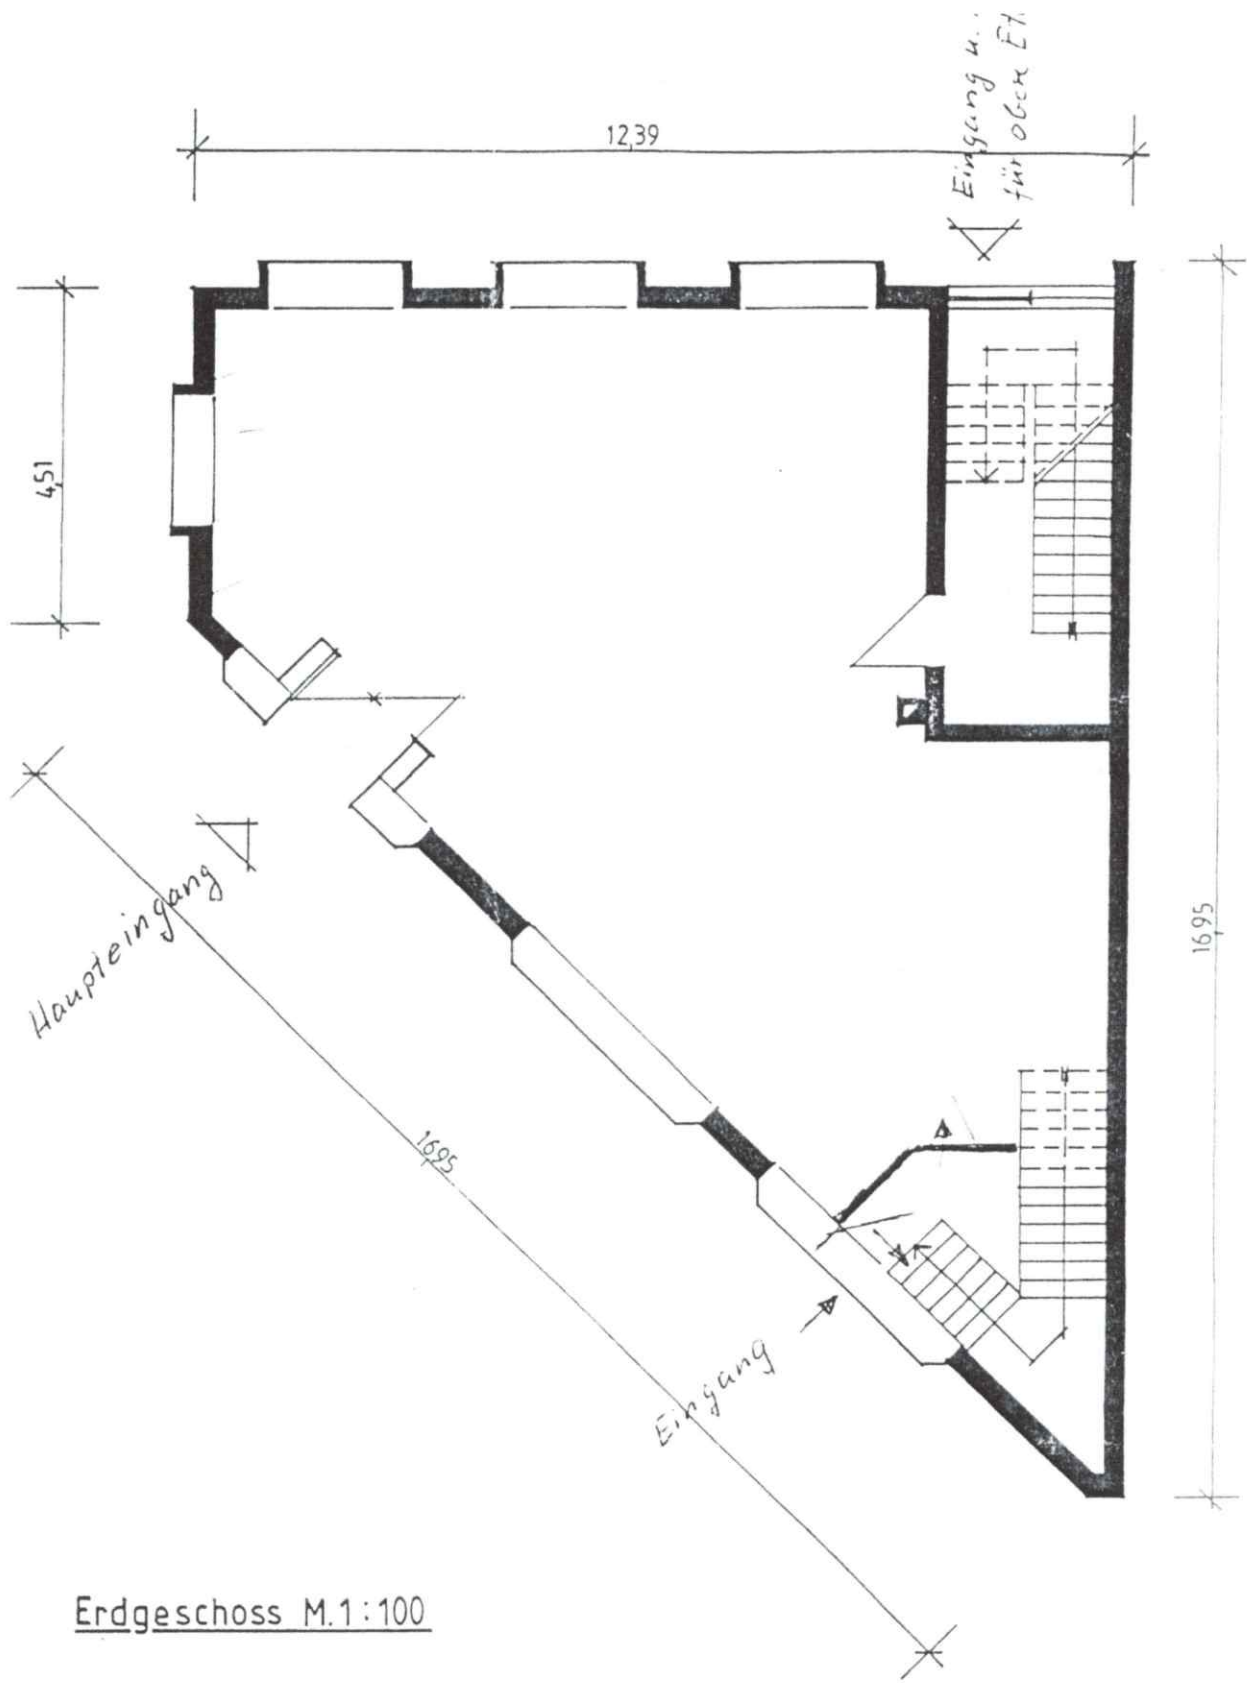

Erdgeschoss M.1:100

Paternö / <sup>58101</sup> Ladenlokal Merano  
 Neumarkt 7 Grundfläche ca  
 100 m