




Flurstück: 485/g
Gemarkung: Reichenbach (7024)

Gemeinde: Stadt Reichenbach im Vogtland
Kreis: Vogtlandkreis

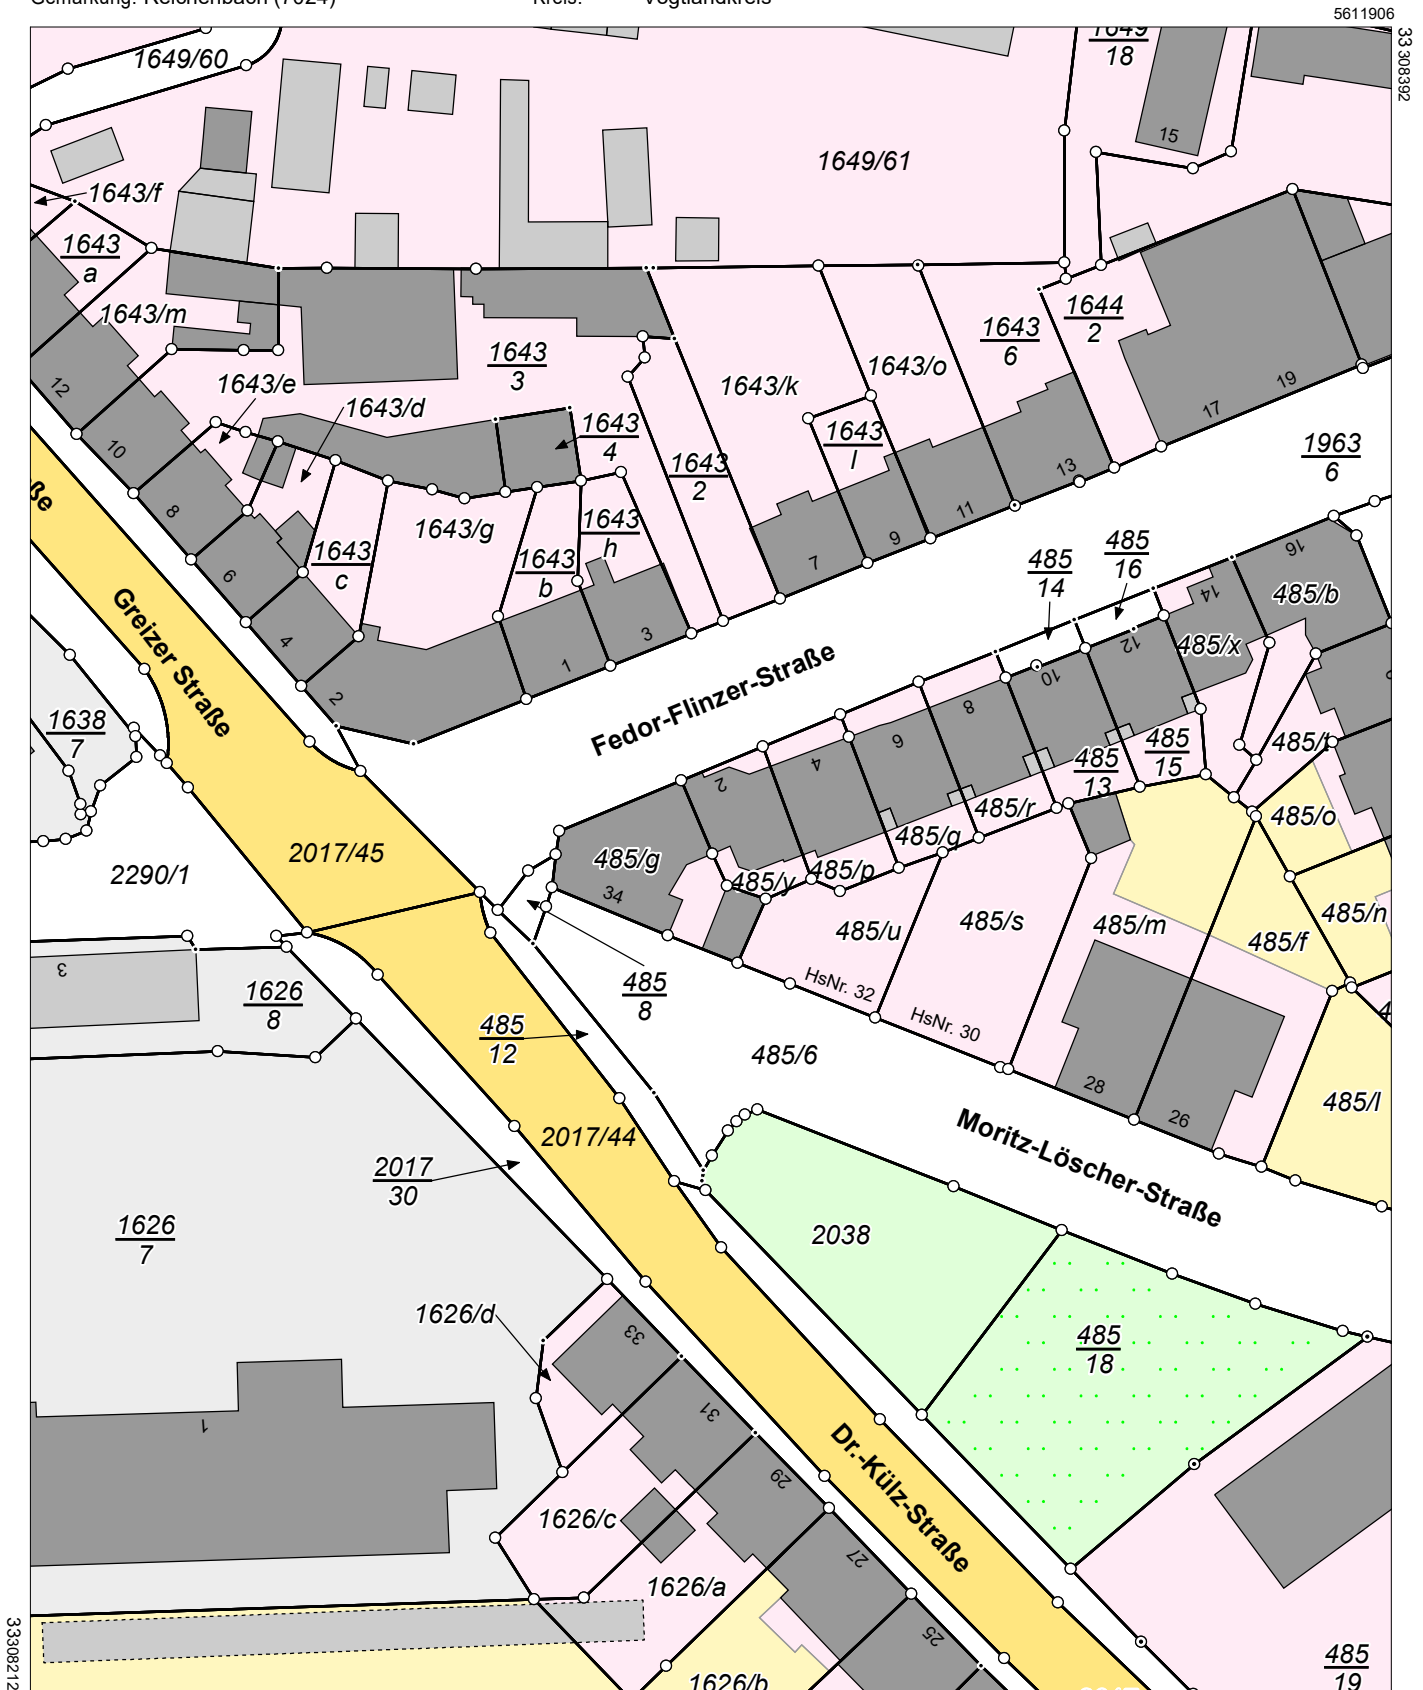

5611686

Maßstab 1:1000 0 10 20 30 Meter

Benutzung nach Maßgabe § 4 der Durchführungsverordnung zum Sächsischen Vermessungs- und Katastergesetz
Der Auszug aus dem Liegenschaftskataster ist zur Entnahme von Maßen, insbesondere von Grenzmaßen oder Grenzabständen nicht geeignet.
Gefertigt durch: Landratsamt Vogtlandkreis Amt für Kataster und Geoinformation, Postplatz 5, 08523 Plauen