


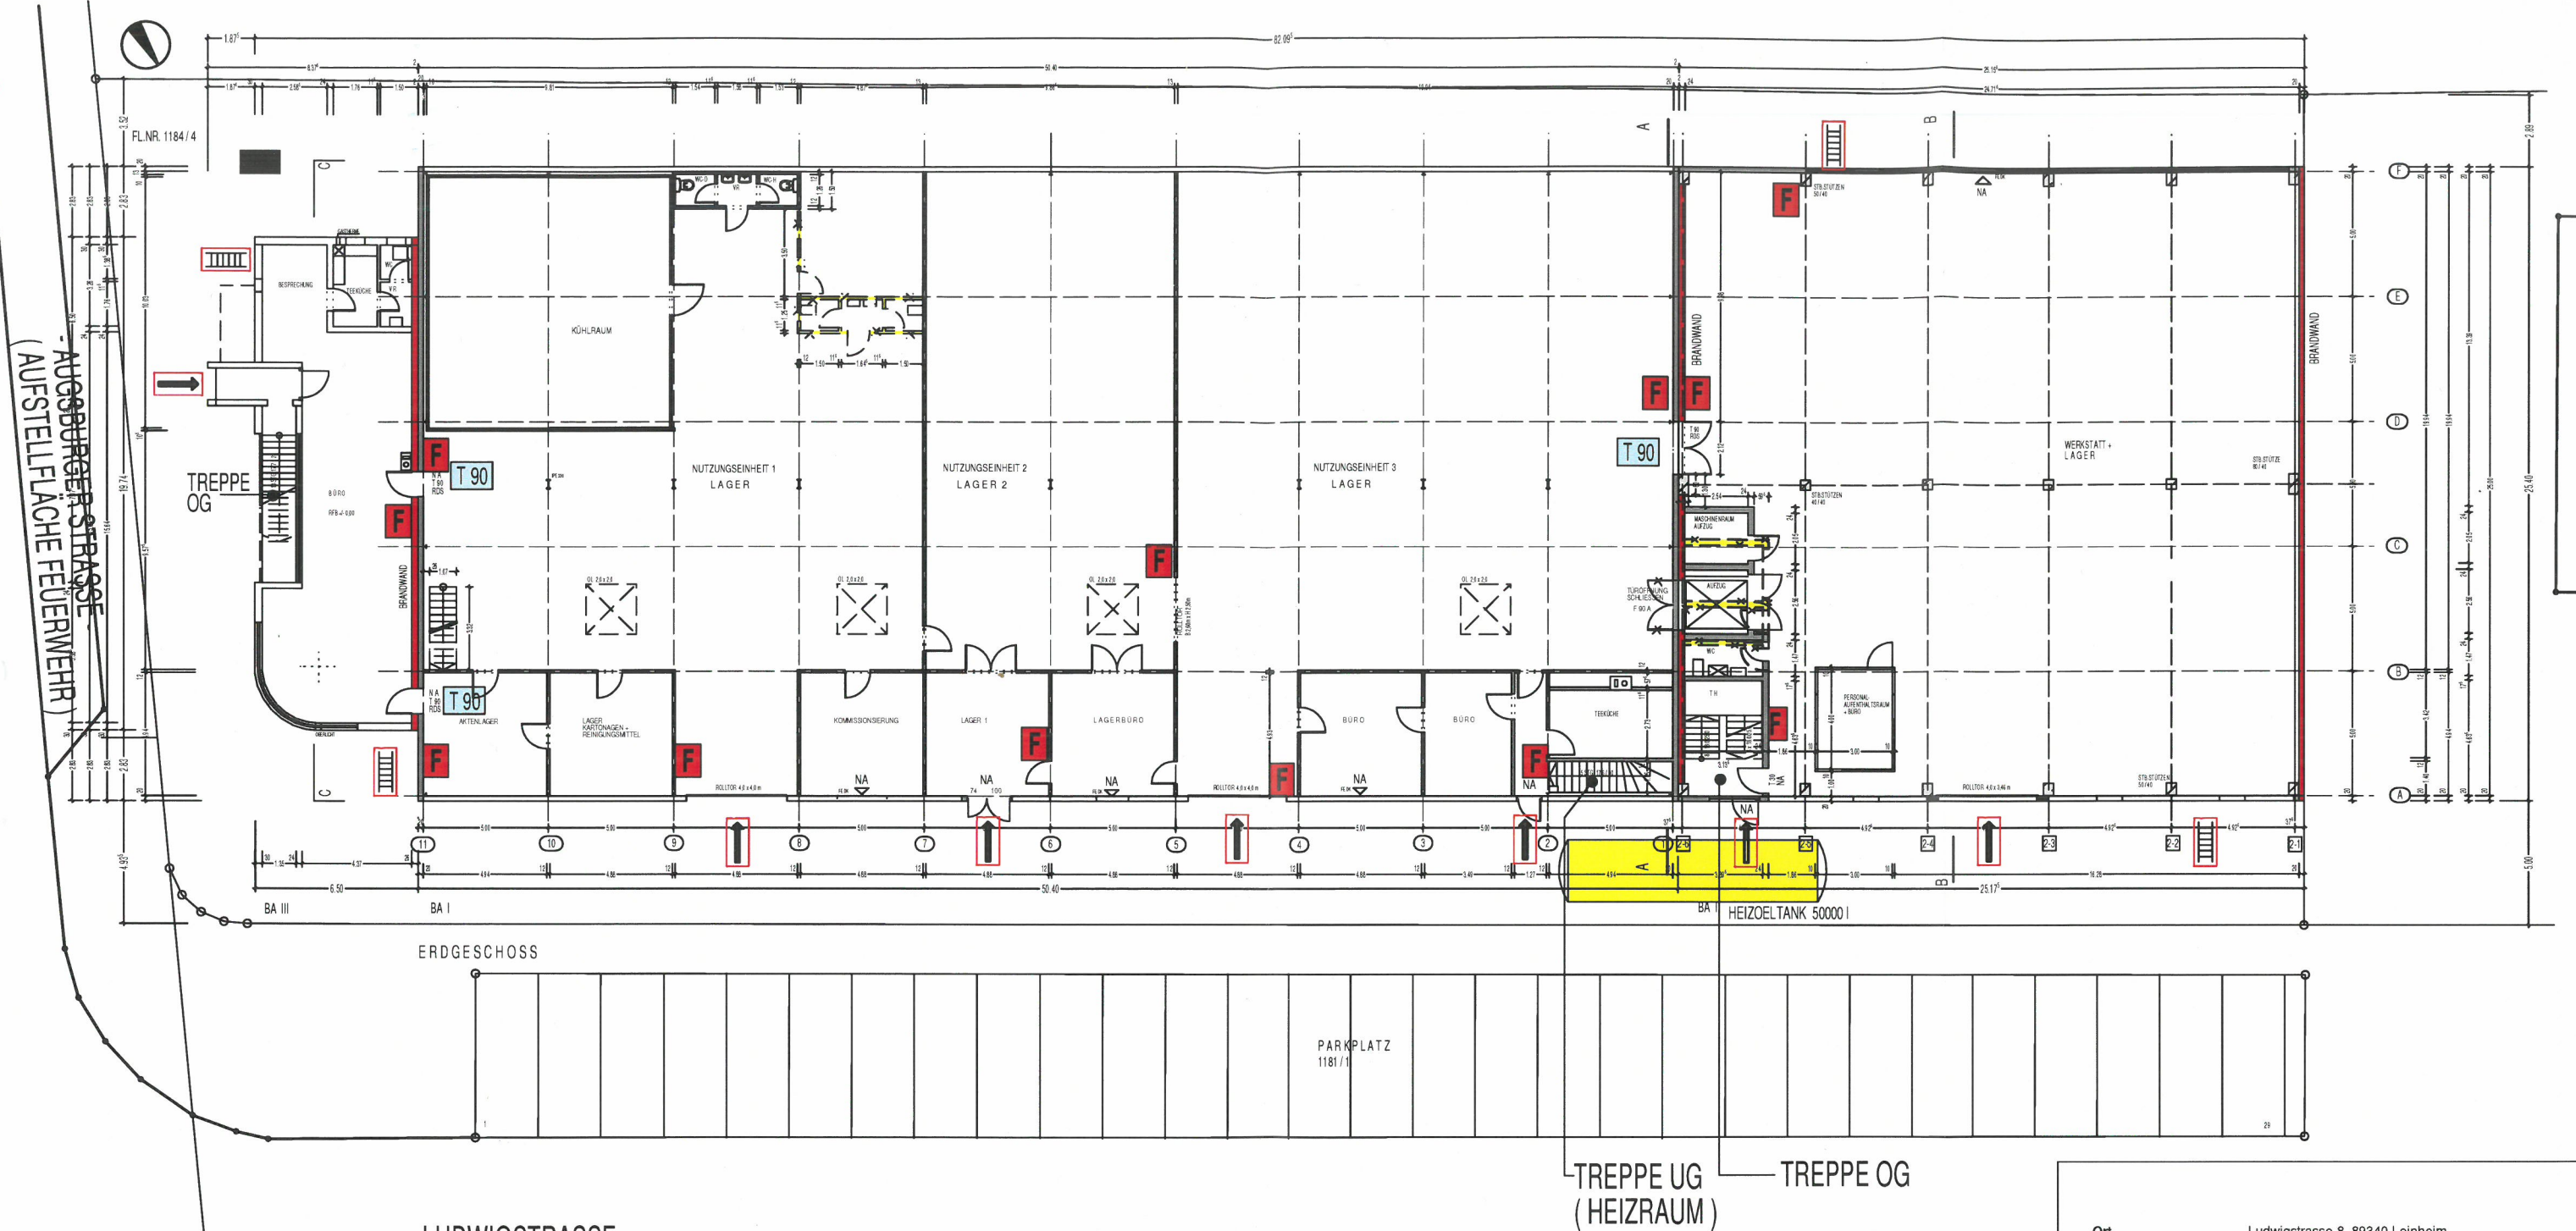

- LUDWIGSTRASSE -
(AUFSTELLFLÄCHE FEUERWEHR)

- = BRANDWAND
- = ZUGÄNGE (ANGRIFFSWEGE FEUERWEHR)
- T 90 = BRANDSCHUTZTÜREN T 90 / T 30
- F = FEUERLÖSCHER
- ↑ = ANLEITERMÖGLICHKEIT FÜR 1.OG

Ort Ludwigstrasse 8, 89340 Leipheim
Flurnummer 1184/4, Gemarkung Leipheim

FEUERWEHR - EINSATZPLAN

Planinhalt: Grundriss Erdgeschoss M = 1 : 100

Entwurfsverfasser: ML Planungsgruppe Lehnig GmbH
Dipl. Ing. FH Michael Lehnig, Architekt
Herzog - Georg - Straße 84
89415 Lauingen / Donau

Lauingen, den 29.04.2007