

hilde

made in heidelberg

6-Zimmer-Wohnung

- inkl. Einliegerwohnung -

EG

| | |
|--------------------------|---------------------|
| Wohnen Essen | 40,1 m ² |
| Kochen | 11,7 m ² |
| Schlafen | 14,2 m ² |
| Diele | 12,2 m ² |
| Zimmer 1 | 11,1 m ² |
| Zimmer 2 | 10,9 m ² |
| Duschbad | 7,4 m ² |
| Bad | 4,8 m ² |
| Terrasse 1 (13,70 x 0,5) | 6,9 m ² |
| Terrasse 2 (6,96 x 0,5) | 3,5 m ² |

Wohnfläche EG 122,8 m²

Gesamtwohnfläche

Wohnfläche EG 122,8 m²

Wohnfläche UG 83,3 m²


EG + UG 206,1 m²

Ein Projekt der Hospital-Wohnquartier am Park Heidelberg GmbH & Co. KG, ein gemeinsames Unternehmen von EPPLÉ, Conceptplan und Kalkmann Wohnwerte.



Haus B . Wohnung B-0-1


hilde-eigentumswohnung.de

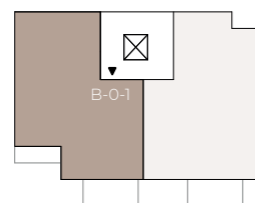

Maßstab 1 : 75



Maße sowie Verlegeart der Fliesen sind unverbindlich und können abweichen.

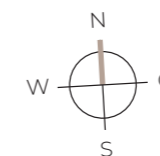

EPPLÉ

hilde

made in heidelberg

6-Zimmer-Wohnung - inkl. Einliegerwohnung -

EG

| | |
|--------------------------|---------------------|
| Wohnen Essen | 40,1 m ² |
| Kochen | 11,7 m ² |
| Schlafen | 14,2 m ² |
| Diele | 12,2 m ² |
| Zimmer 1 | 11,1 m ² |
| Zimmer 2 | 10,9 m ² |
| Duschbad | 7,4 m ² |
| Bad | 4,8 m ² |
| Terrasse 1 (13,70 x 0,5) | 6,9 m ² |
| Terrasse 2 (6,96 x 0,5) | 3,5 m ² |

Wohnfläche EG 122,8 m²

Gesamtwohnfläche

Wohnfläche EG 122,8 m²

Wohnfläche UG 83,3 m²



EG + UG 206,1 m²

Ein Projekt der Hospital-Wohnquartier am Park Heidelberg GmbH & Co. KG, ein gemeinsames Unternehmen von EPPLÉ, Conceptplan und Kalkmann Wohnwerte.




Haus B . Wohnung B-0-1


hilde-eigentumswohnung.de

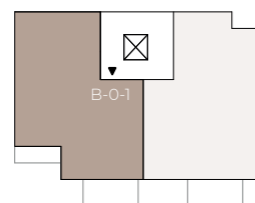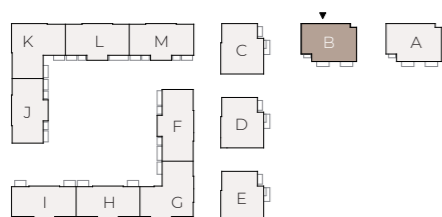

Maßstab 1 : 100

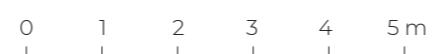

Maße sowie Verlegeart der Fliesen sind unverbindlich und können abweichen.

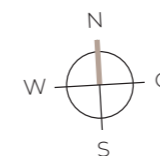

EPPLÉ





hilde
made in heidelberg

6-Zimmer-Wohnung
- inkl. Einliegerwohnung -

| | |
|---------------------------------|----------------------------|
| UG | |
| Wohnen Kochen Essen | 34,0 m ² |
| Schlafen | 13,1 m ² |
| Duschbad | 5,7 m ² |
| Abstellraum 2 | 1,3 m ² |
| Wohnfläche Einliegerwhg. | 54,1 m² |
| Flur | 13,3 m ² |
| HWR | 11,2 m ² |
| Abstellraum 1 | 4,7 m ² |
| Wohnfläche UG | 29,2 m² |
| Gesamtwohnfläche | |
| Wohnfläche EG | 122,8 m² |
| Wohnfläche UG | 83,3 m² |
| EG + UG | 206,1 m² |

Haus B . Wohnung B-0-1


hilde-eigentumswohnung.de

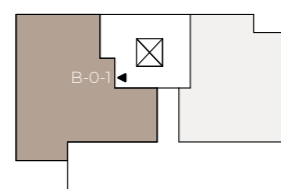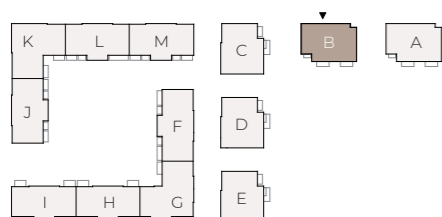

Maßstab 1 : 75




Maße sowie Verlegeart der Fliesen sind unverbindlich und können abweichen.

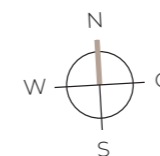


Ein Projekt der Hospital-Wohnquartier am Park Heidelberg GmbH & Co. KG, ein gemeinsames Unternehmen von EPPLÉ, Conceptplan und Kalkmann Wohnwerte.


EPPLÉ

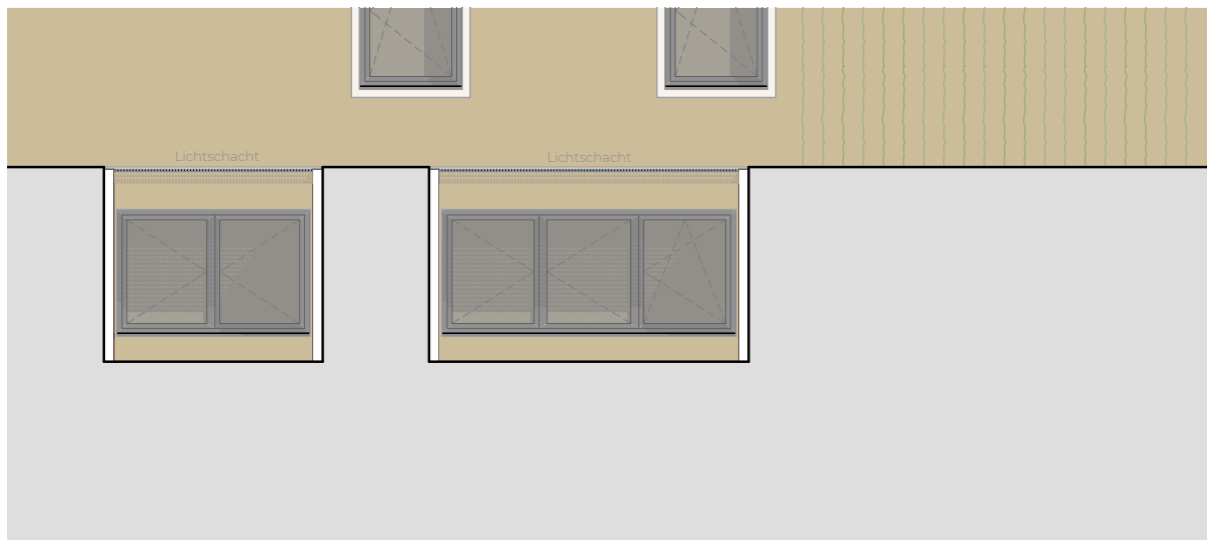

Ansicht UG Lichthof

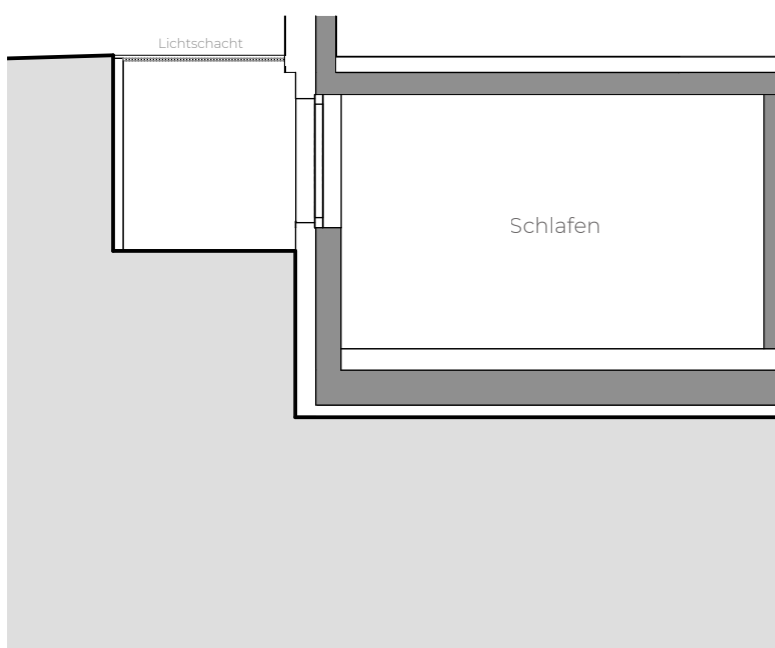


Schnitt Schlafrum UG Lichthof

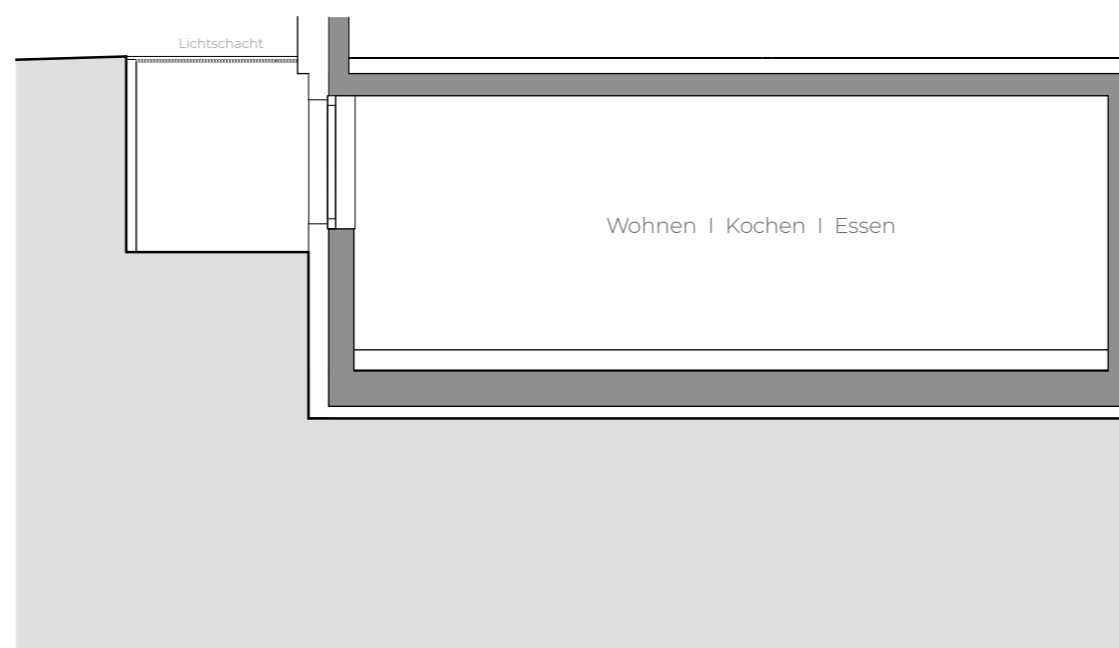

Schnitt Wohnraum UG Lichthof

Haus B . Wohnung B-0-1

hilde-eigentumswohnung.de

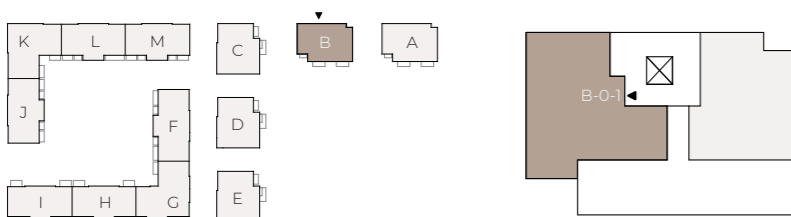

Unverbindliche Darstellung

