



ZIEGELSTEIN-KÜNSTLERVIERTEL: SEHR GEPFLEGTE DOPPELHAUSHÄLFTE MIT GROSSEM TRAUMGARTEN UND GARAGE

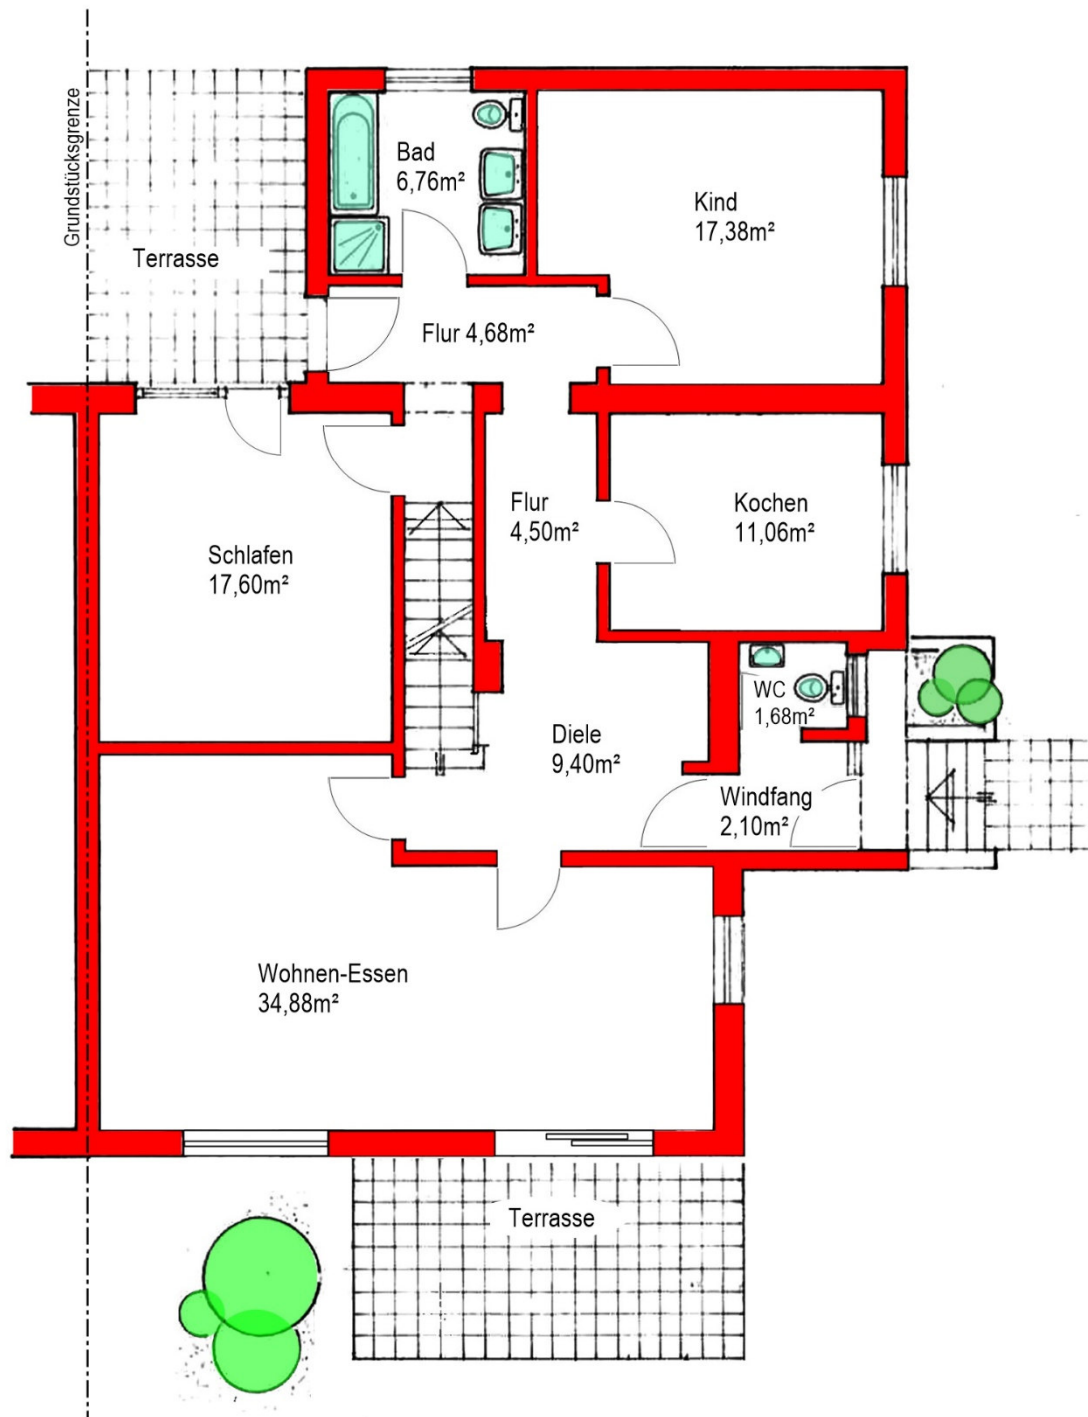

ERDGESCHOSS (für Maßentnahme nicht geeignet)

Besichtigung auf Wunsch des Verkäufers nur nach telefonischer Vereinbarung mit uns. Alle Angaben erfolgen lt. Auskunft des Verkäufers. Zwischenverkauf und Irrtum vorbehalten. Dieses Exposé ist vertraulich und nur für Sie persönlich bestimmt.


ZIEGELSTEIN-KÜNSTLERVIERTEL: SEHR GEPFLEGTE DOPPELHAUSHÄLFTE MIT GROSSEM TRAUMGARTEN UND GARAGE

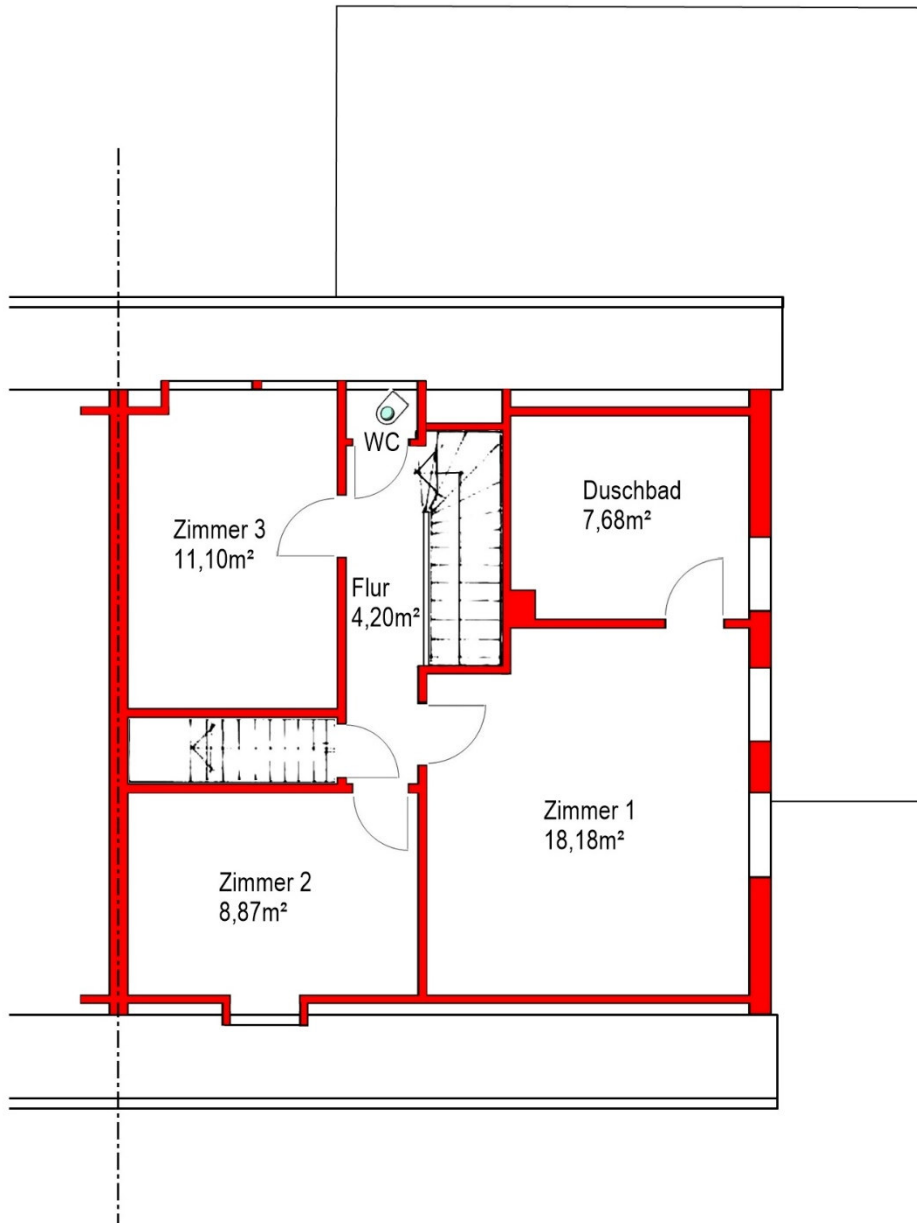

DACHGESCHOSS (für Maßentnahme nicht geeignet)

Besichtigung auf Wunsch des Verkäufers nur nach telefonischer Vereinbarung mit uns. Alle Angaben erfolgen lt. Auskunft des Verkäufers. Zwischenverkauf und Irrtum vorbehalten. Dieses Exposé ist vertraulich und nur für Sie persönlich bestimmt.

ZIEGELSTEIN-KÜNSTLERVIERTEL: SEHR GEPFLEGTE DOPPELHAUSHÄLFTE MIT GROSSEM TRAUMGARTEN UND GARAGE

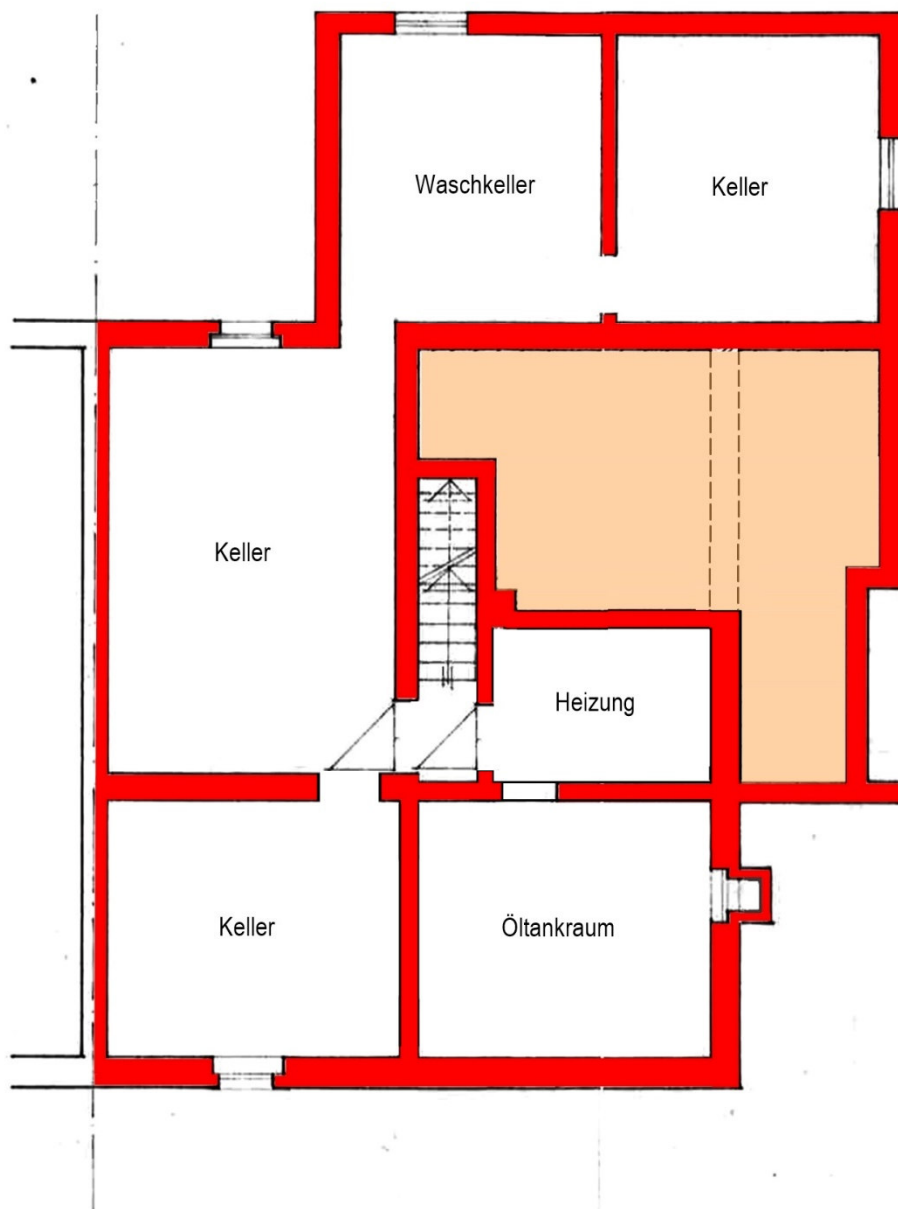

KELLERGESCHOSS (für Maßentnahme nicht geeignet)

Besichtigung auf Wunsch des Verkäufers nur nach telefonischer Vereinbarung mit uns. Alle Angaben erfolgen lt. Auskunft des Verkäufers. Zwischenverkauf und Irrtum vorbehalten. Dieses Exposé ist vertraulich und nur für Sie persönlich bestimmt.

ZIEGELSTEIN-KÜNSTLERVIERTEL: SEHR GEPFLEGTE DOPPELHAUSHÄLFTE MIT GROSSEM TRAUMGARTEN UND GARAGE

BAUBESCHREIBUNG


KIESPRESS - WARMDACH

STAHLBETON-DECKEN

AUSSENMAUERWERK HLZ. VERPUTZT
IM KG. KSV.

INNENMAUERWERK HLZ

WAAG - + SENKR. ISOLIERUNG N. DIN. 18 337

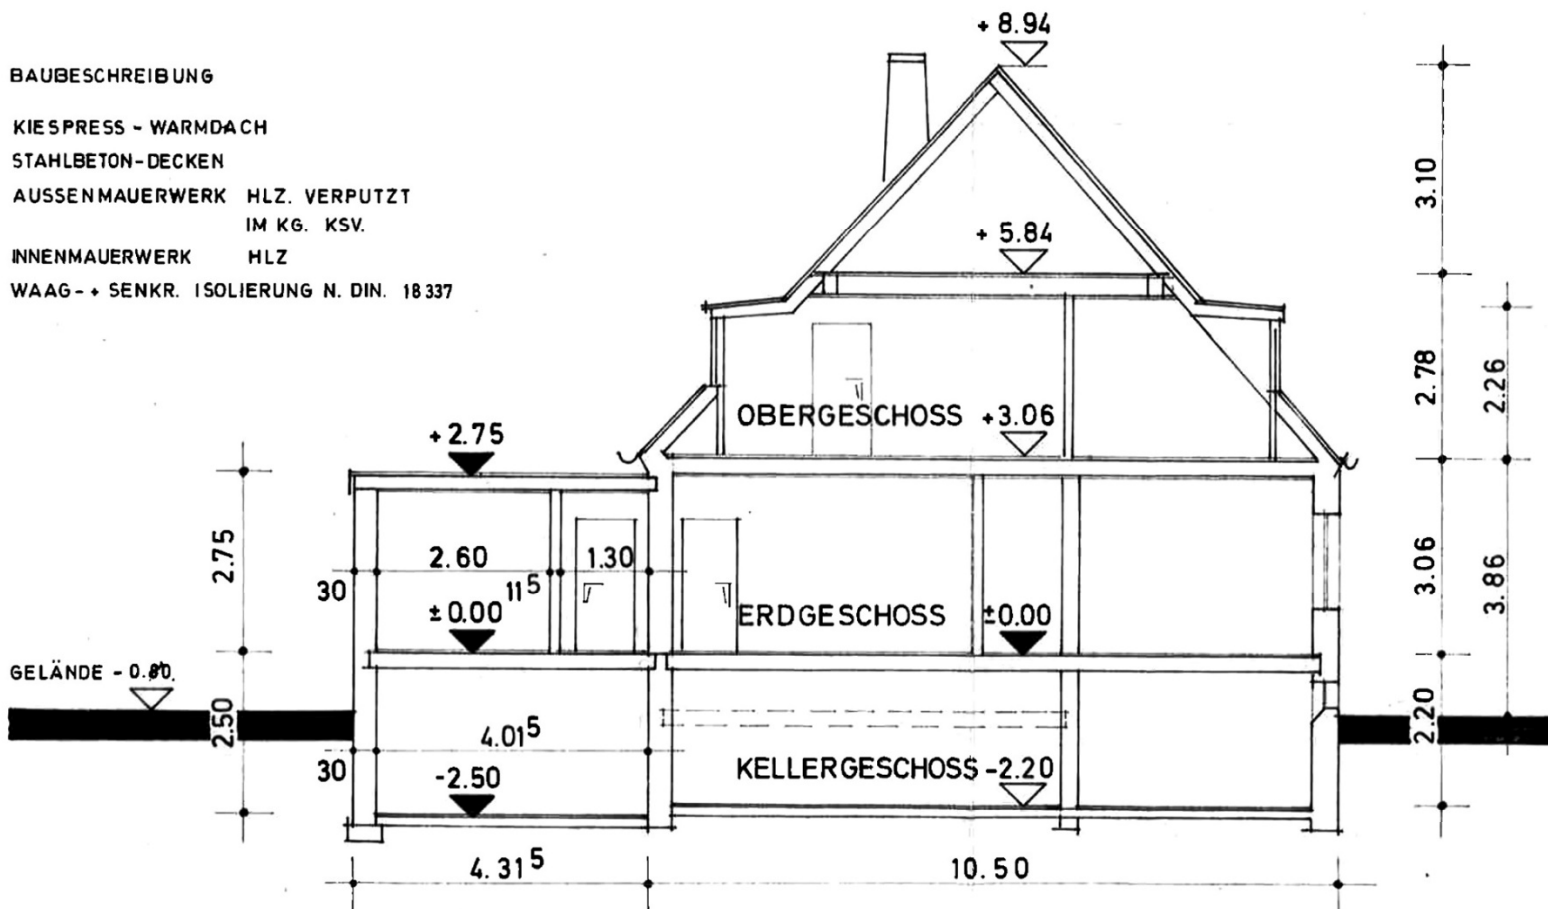

SCHNITT (für Maßentnahme nicht geeignet)

Besichtigung auf Wunsch des Verkäufers nur nach telefonischer Vereinbarung mit uns. Alle Angaben erfolgen lt. Auskunft des Verkäufers. Zwischenverkauf und Irrtum vorbehalten. Dieses Exposé ist vertraulich und nur für Sie persönlich bestimmt.