


möglicher Grundriss zum Objekt 6., Barnabitengasse

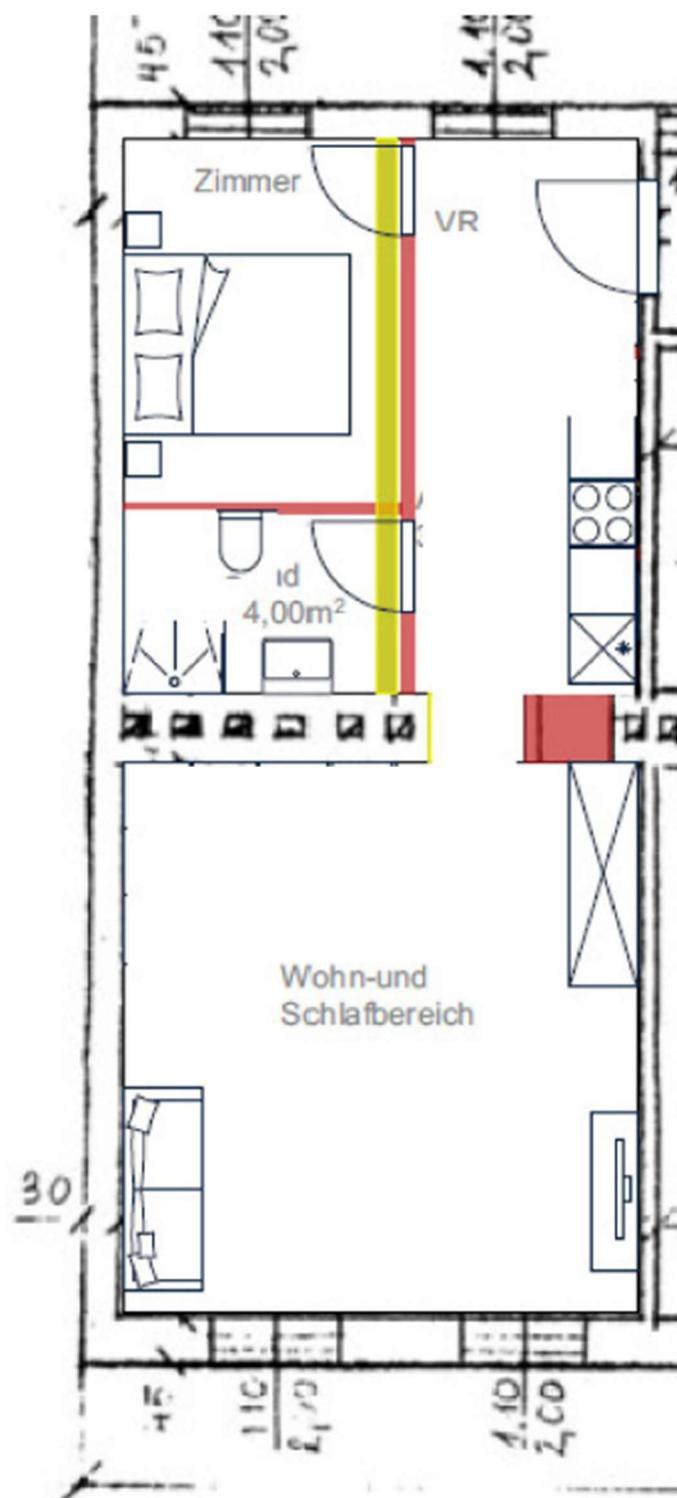

Ihr Ansprechpartner:

Ing. Carsten Mähler +43 664 211 48 10 oder [c.maehler@remax-first.at](mailto:c.maehler@remax-first.at)

