
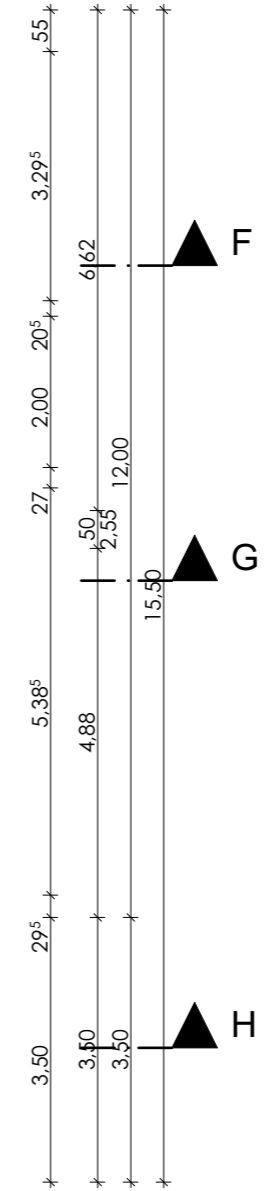


NORD

WEST

OST

SÜD

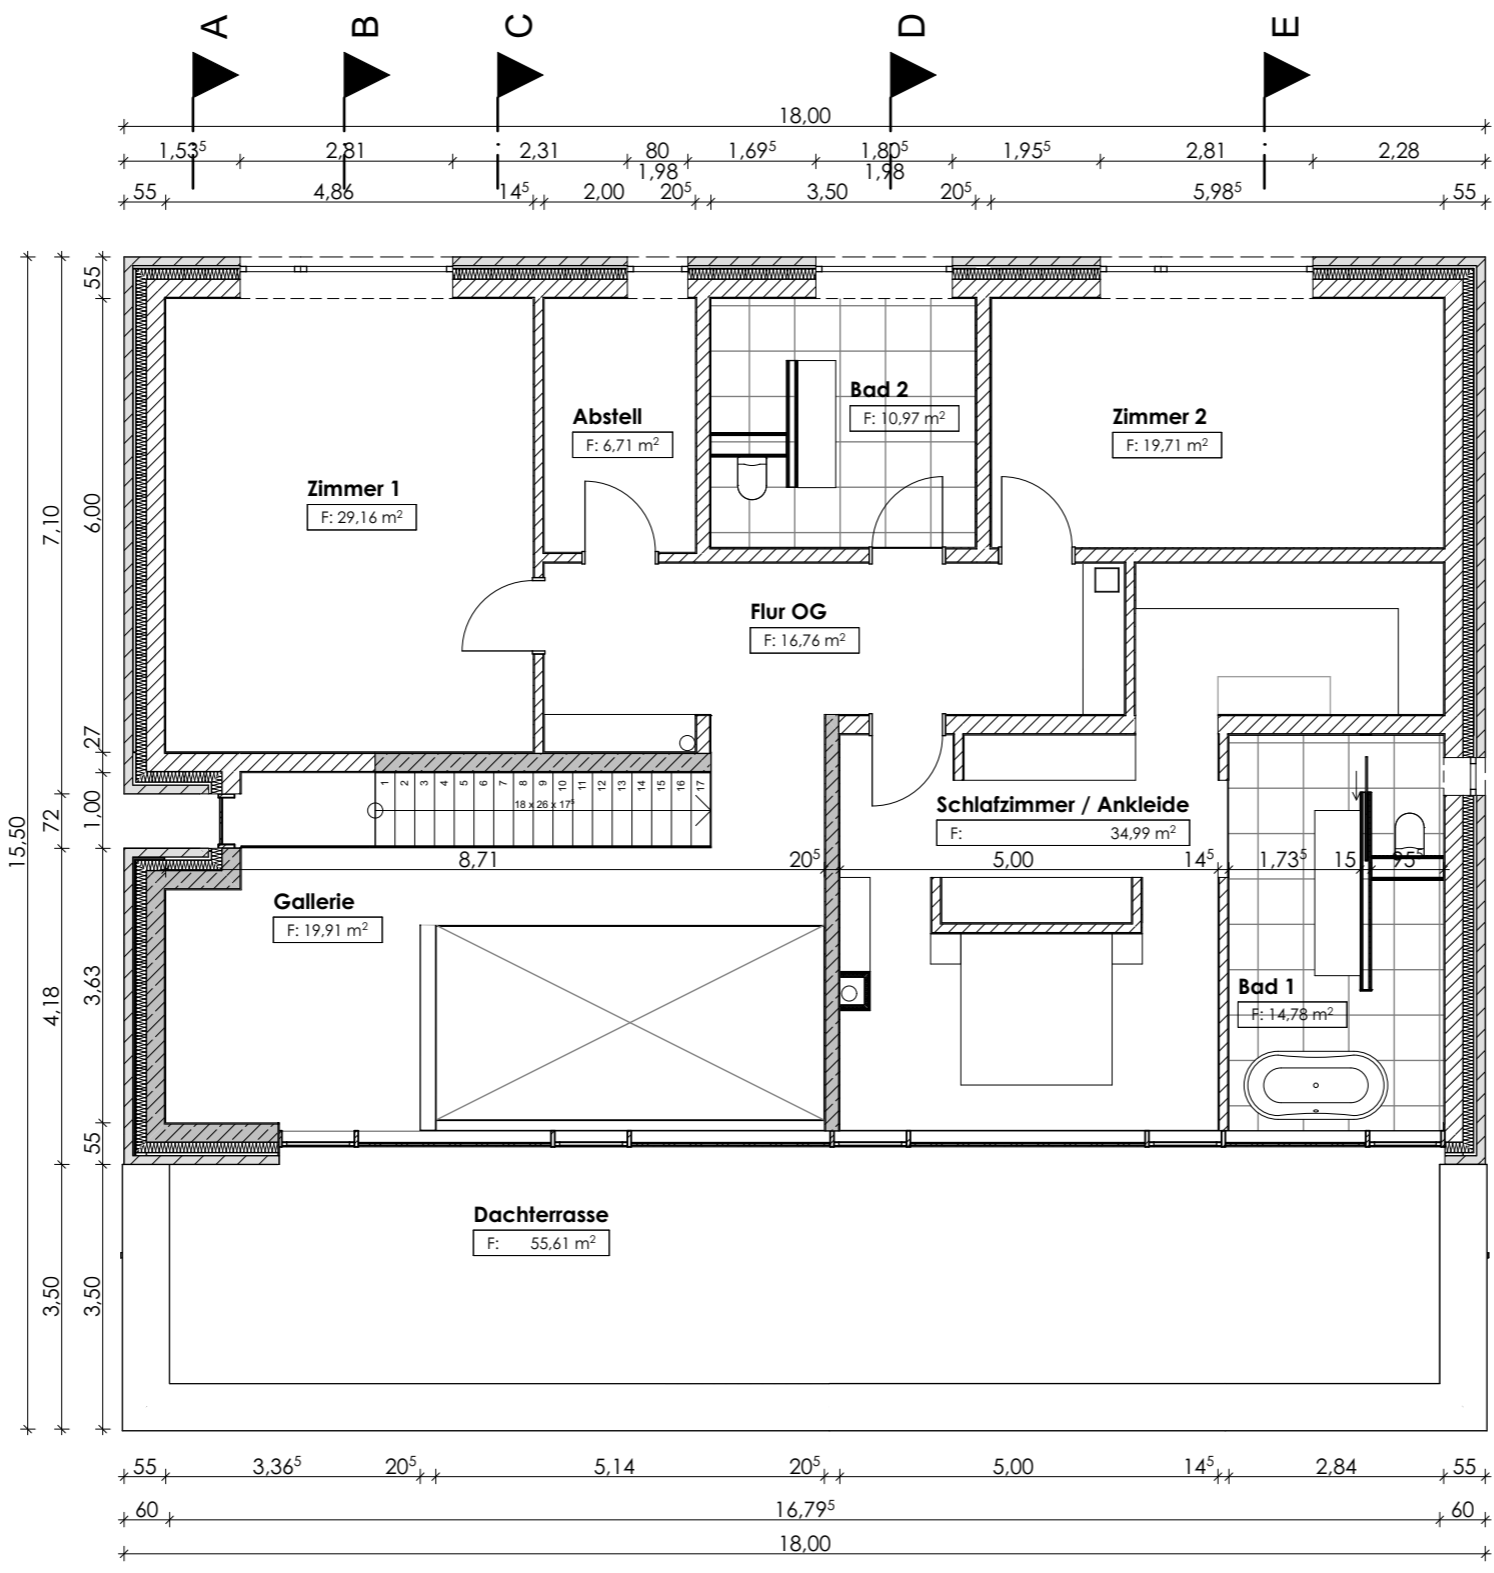

Projekt
Wohnhaus Senkbeil 108

Bauherr
Objektadresse

Franziska Senkbeil
Heimann-Niemann-Straße 4
19395 Plau am See
+49 (0) 171 3480617
franziska.wetzel@ooi.de

Seeblick
OT Jürgenshof
17214 Alt-Schweinf
19053 Schweinf

+49 (0) 385 5813246
info@rimpel-leifels.de

Genehmigungsplanung

Architekten

Rimpel Leifels Architekten
Jungfernstieg 5
19053 Schweinf
+49 (0) 385 5813246
info@rimpel-leifels.de

Statik

Kaschig + Schilling GbR
Architekten & Ingenieure
Schwerinerstraße 29
19288 Ludwigslust
+49 (0) 3874 424812
d.kaschig@kaschig-schilling.de

Planbezeichnung

Obergeschoss

Dateiname

ArchCAD:
2017:10.12 Wohnhaus_Senkbeil_AC21.pln

Gezeichnet

M.Leifels / C.Brandt
20.11.2017

Zeichnungs-Nr.

G.2

Maßstab

1:100

Blattgröße DIN A3