

ARCHITEKT  
 Jürgen Klein Dipl.-Ing. FH  
 Sonnenstraße 9  
 66497 Contwig  
 Tel.: 0 63 32 - 5 06 13




Bauherr:

Bauort:

UNTERGESCHOSS

GRUNDRISS 1 : 100

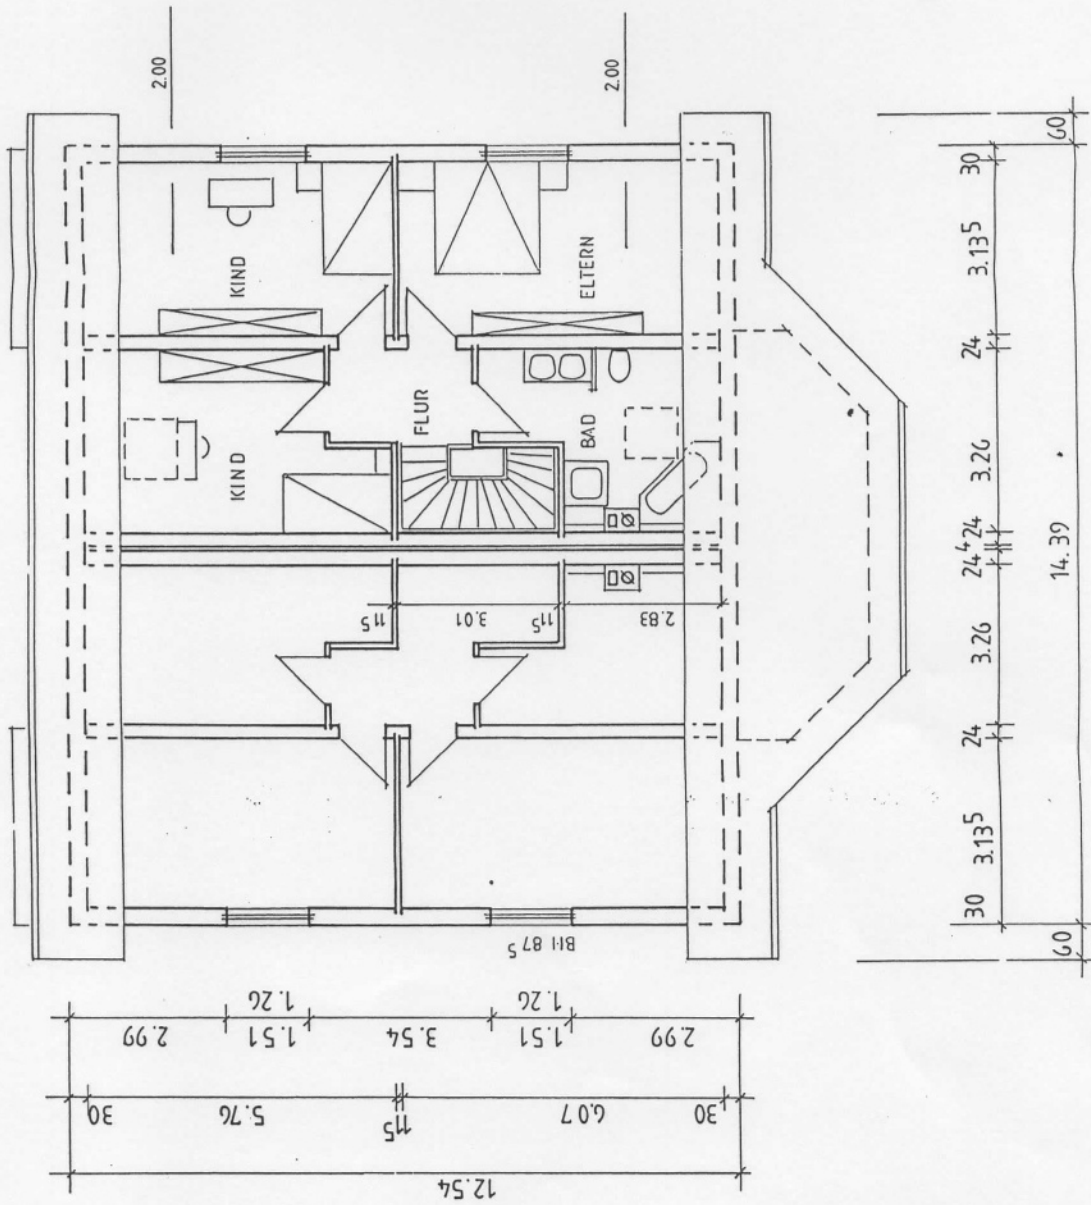

ARCHITEKT  
 Jürgen Klein Dipl. Ing. FH  
 Sonnenstraße 9  
 66497 Contwig  
 Tel.: 0 63 32 - 5 06 13

*[Handwritten signature]*





Bauherr:

Bauort:

OBERGESCHOSS

GRUNDRISS 1 : 100


ERDGESCHOSS

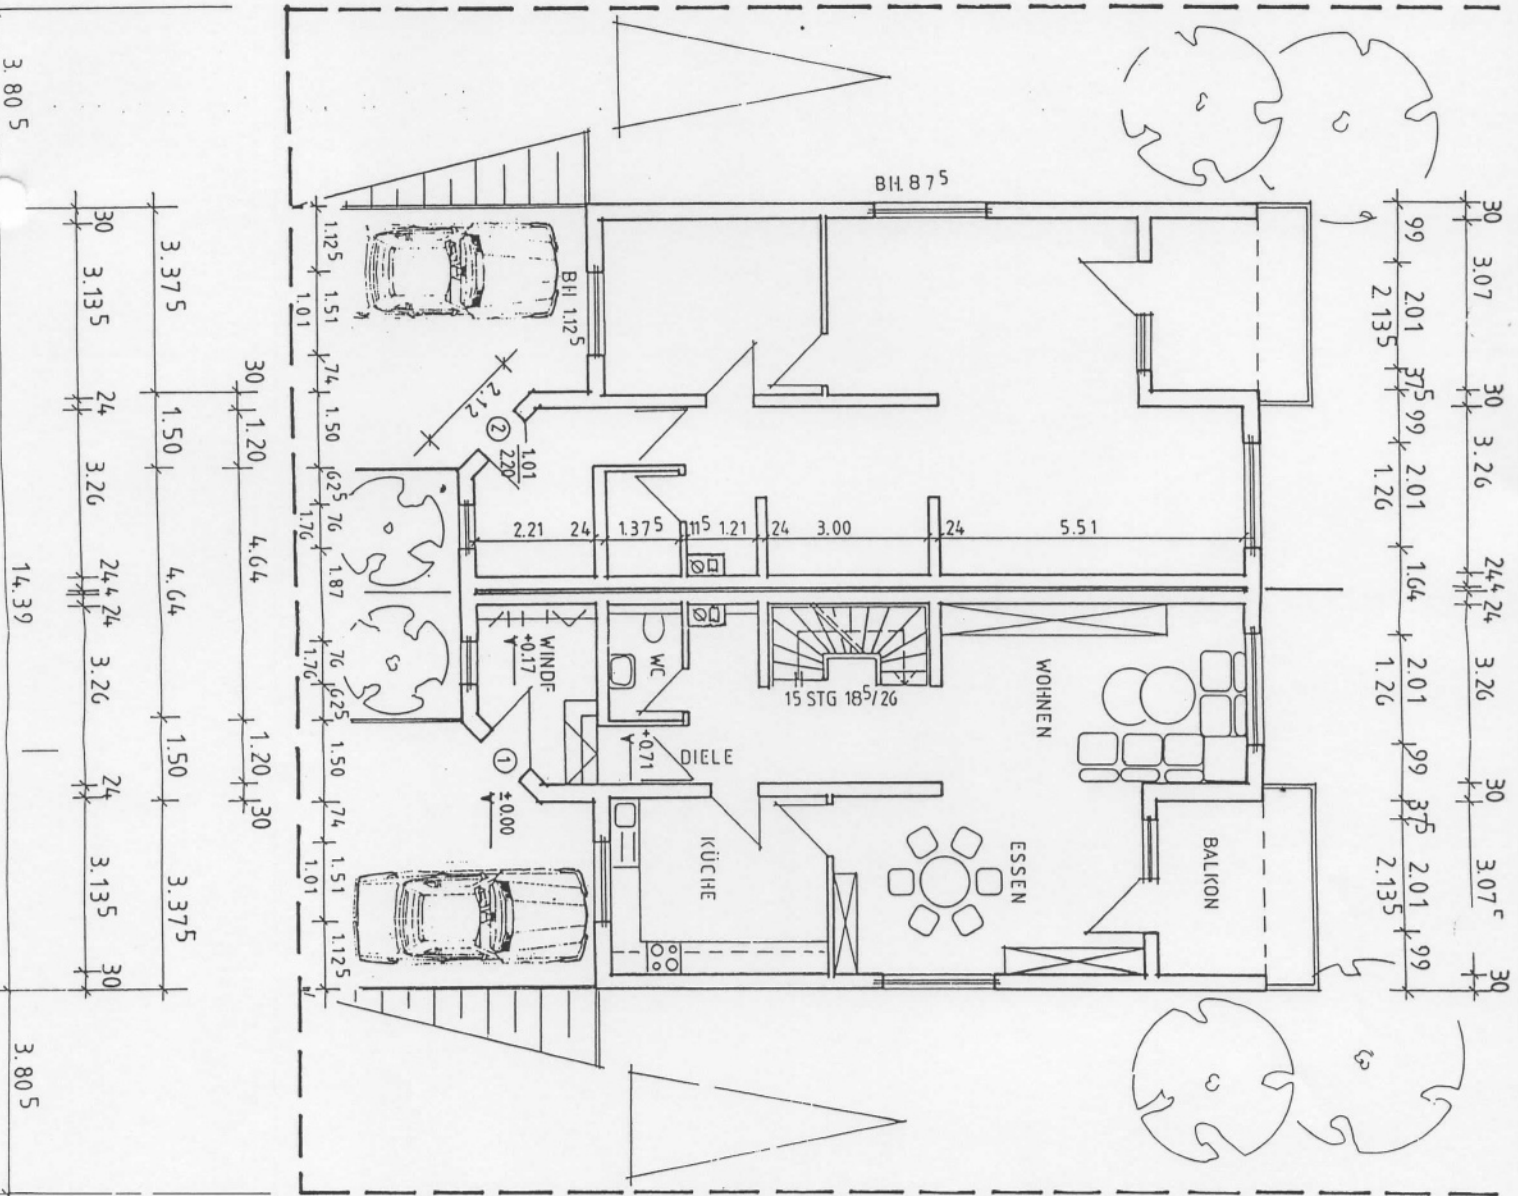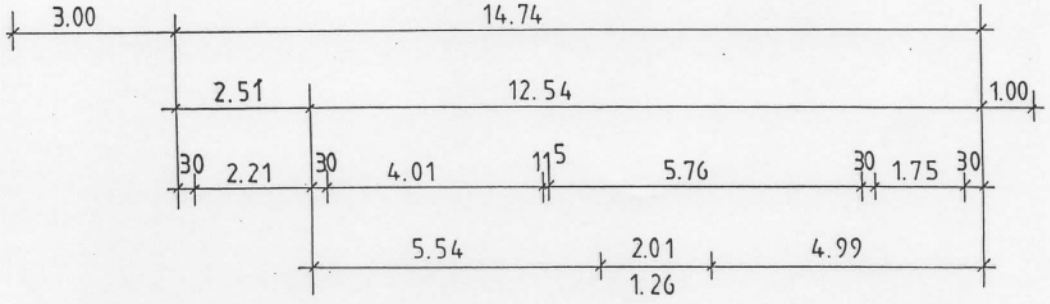

ARCHITECT  
 Jürgen Klein Dipl. Ing. FH  
 Sonnenstraße 9  
 66497 Cornwilly  
 Tel. 0 63 0 32 15 00 14

Bauherr:

Bauort:

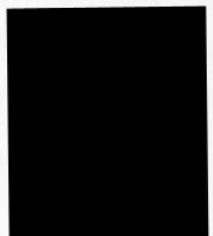

GRUNDRISS 1 : 100