




Ein Unternehmen der  
Landeshauptstadt München

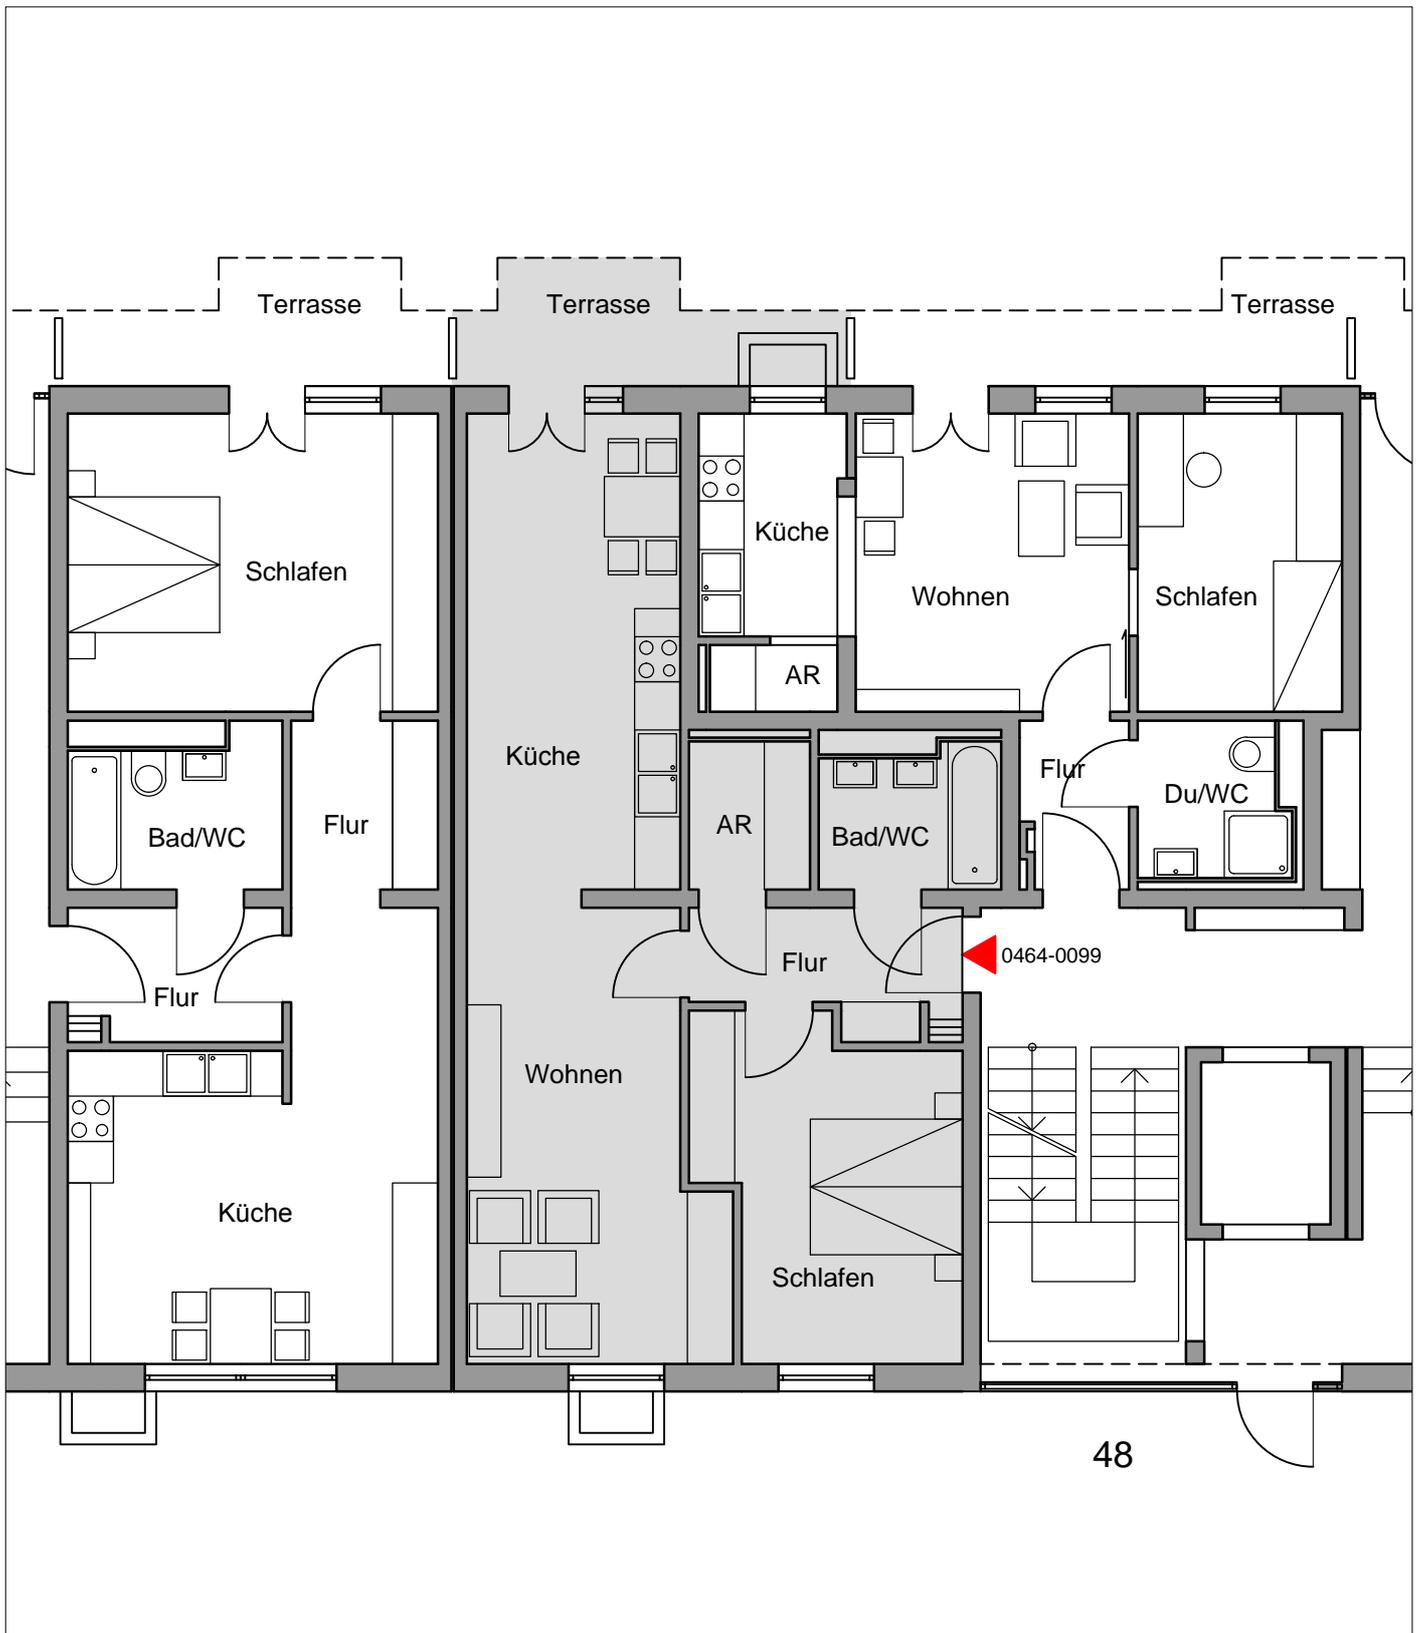

Helsinkistraße 48

Erdgeschoss

Alle angegebenen Maße sind ca.-Angaben.  
Grundrissabweichungen sind möglich.  
Die eingezeichnete Möblierung ist als  
Vorschlag zu sehen.

