


N

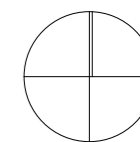

5

6

7

8

29,70

2,48

4,94⁵

5,56


3,14

E

D

C

B

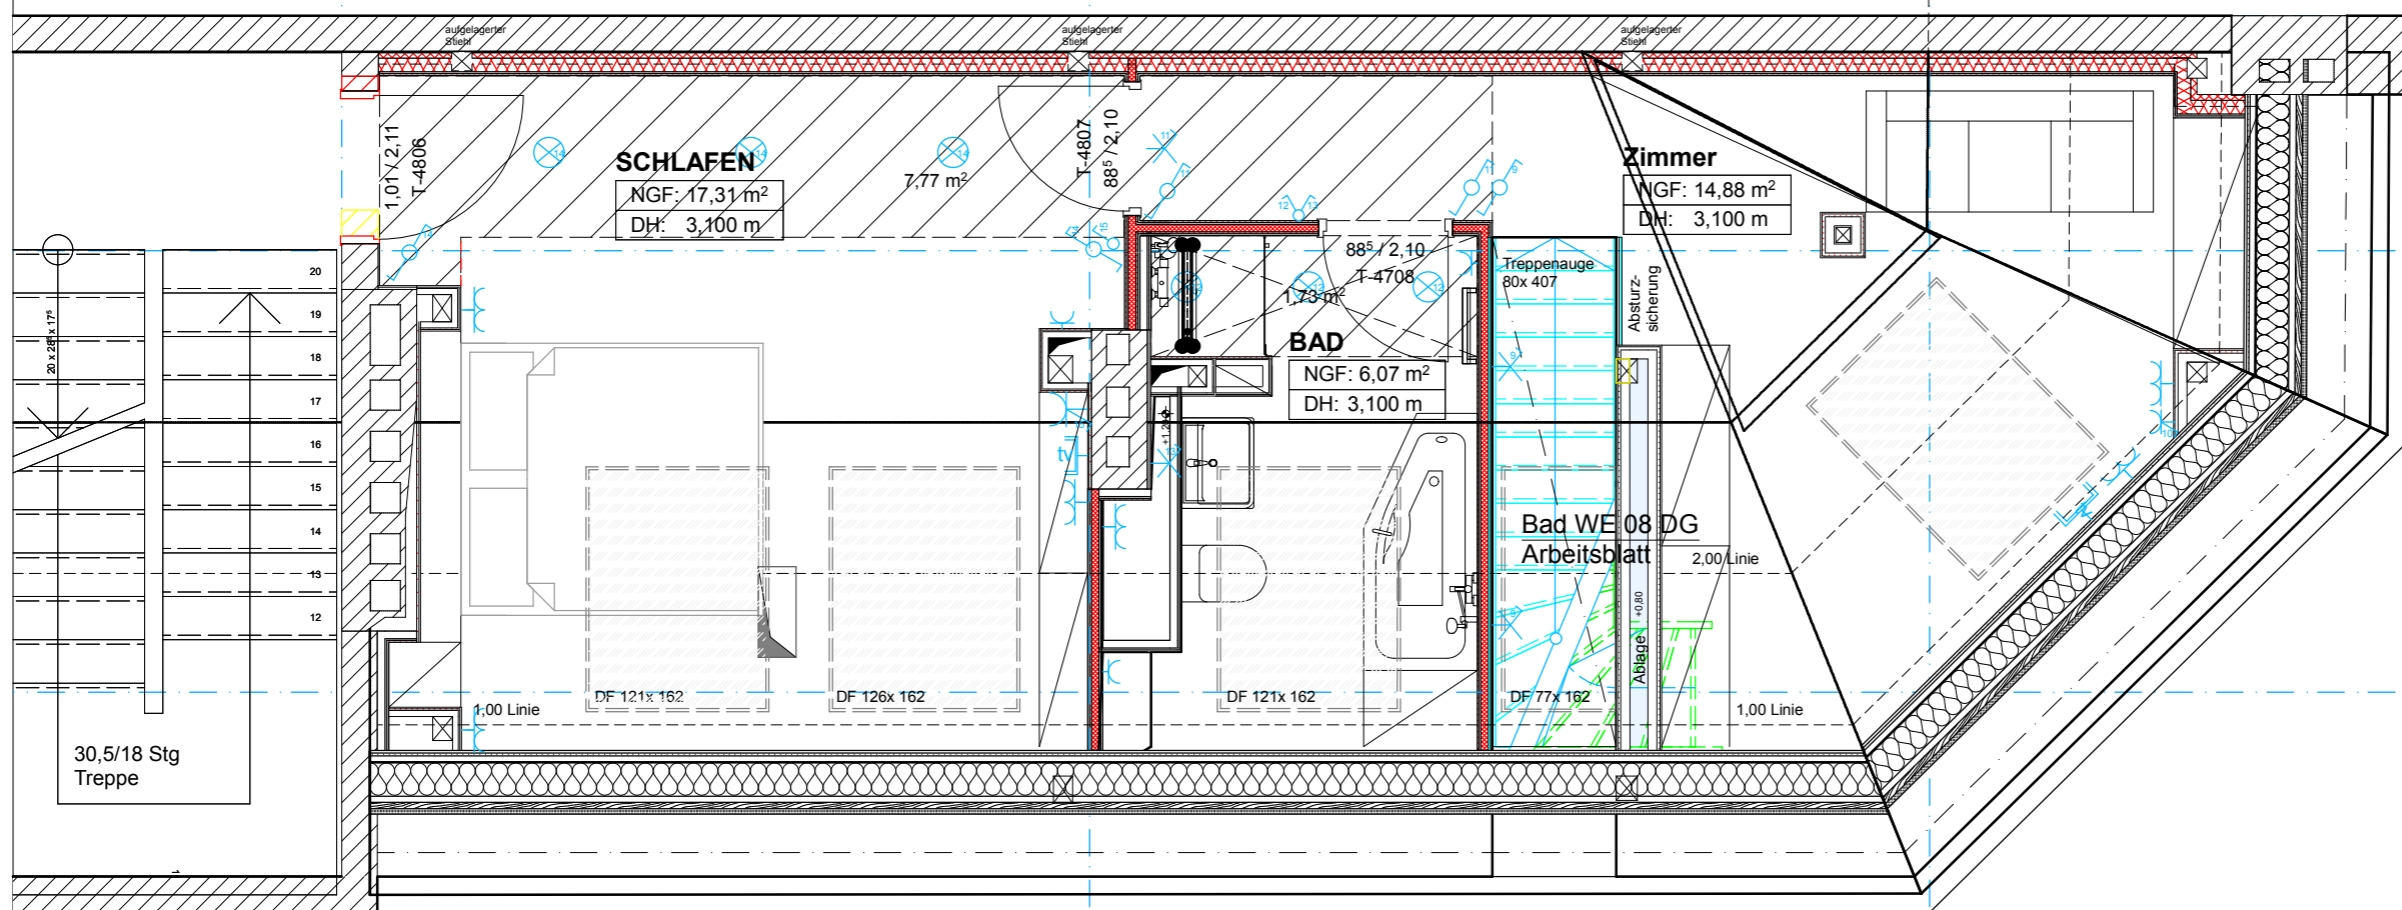

BAUVORHABEN:

Um- & Ausbau von Maisonette Wohnungen

B2016/12/20 - GMP8 - Dachgeschossausbau Gustav-Müller-Platz 8 10829 Berlin

AUFTRAGGEBER:

UrbanInvest Vermögensverwaltungs GmbH

Kornburger Weg 50 13587 Berlin

ARCHITEKT:

Markgrafen Projektentwicklungs- und Bauträgergesellschaft mbH

Neue Grünstraße 18 10179 Berlin Tel: +49 30 400 44 56 13

E-Mail: M.Erdmann@mpbg.de

WE 08

GR DG

Maßstab	Blattgröße	Datum	Planersteller
1:50	420*297 A3	25.01.2019	ME
Dateiname: GMP8_2019-03-14-Rev1.pln			
Pfad: U:\Projekte\03 GMP8_Gustav_Mueller_Platz_Ausbau DG\01 Planung-MPBG Architekten\05 Ausfuehrungsplanung\GMP8_2019-03-14-Rev1.pln			