


5.00

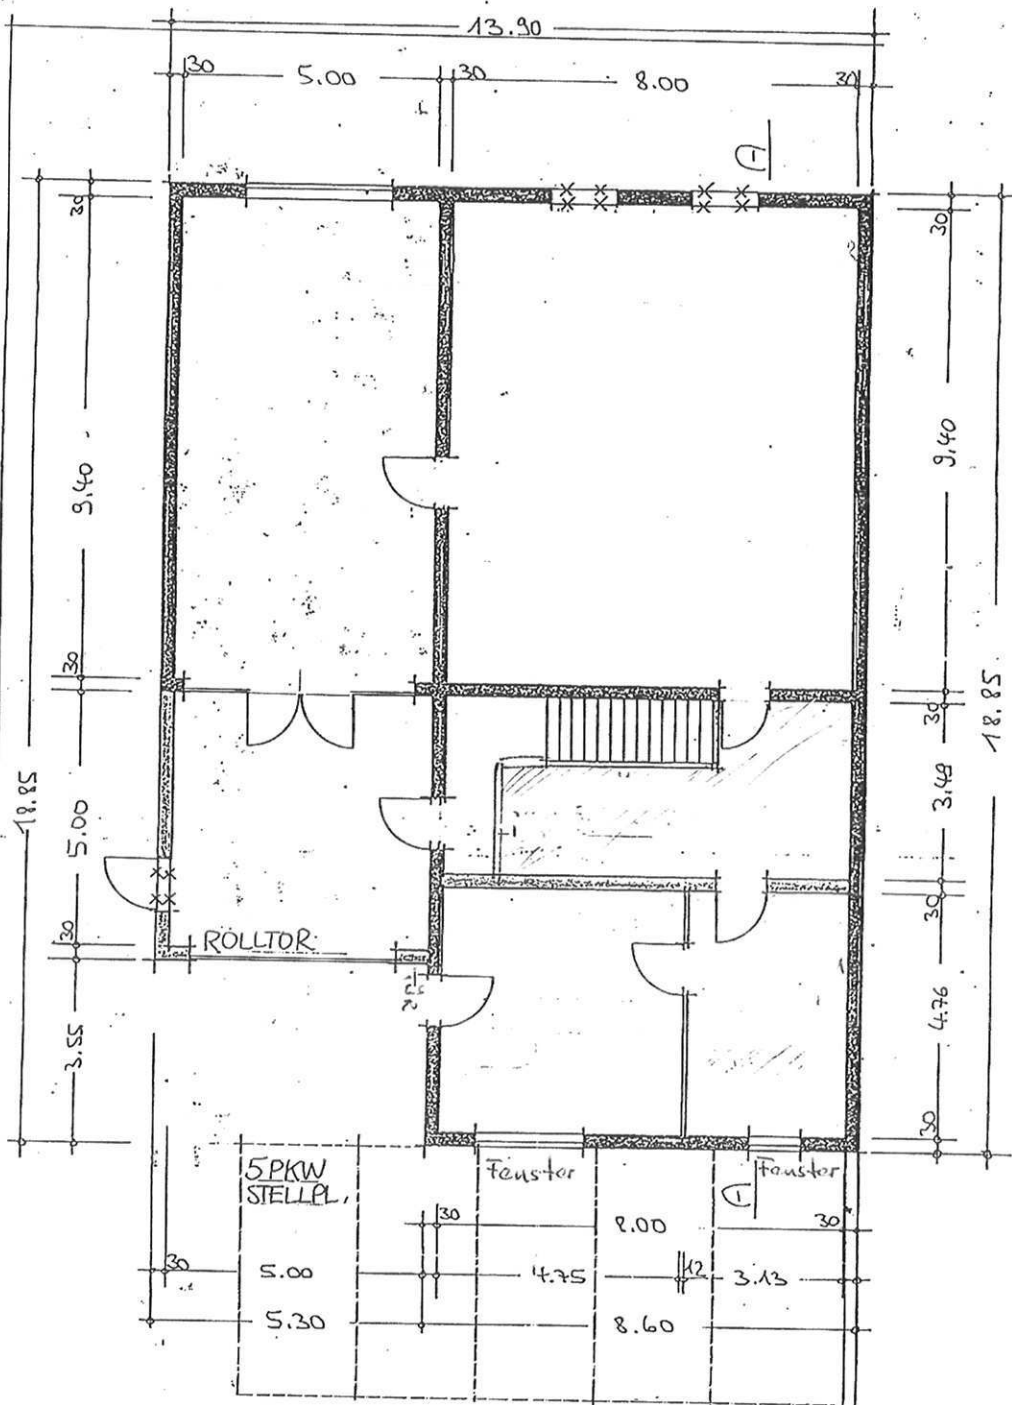



5 PKW
STELLE

Fenster


Fenster

GRENZMAUER
CA 1.80m 1^{1/2}REP

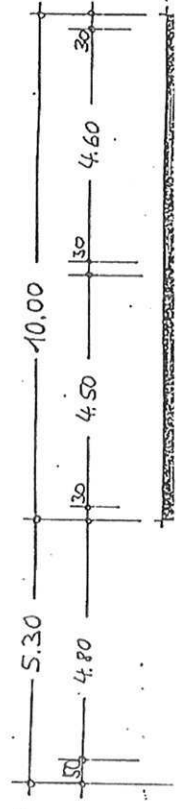


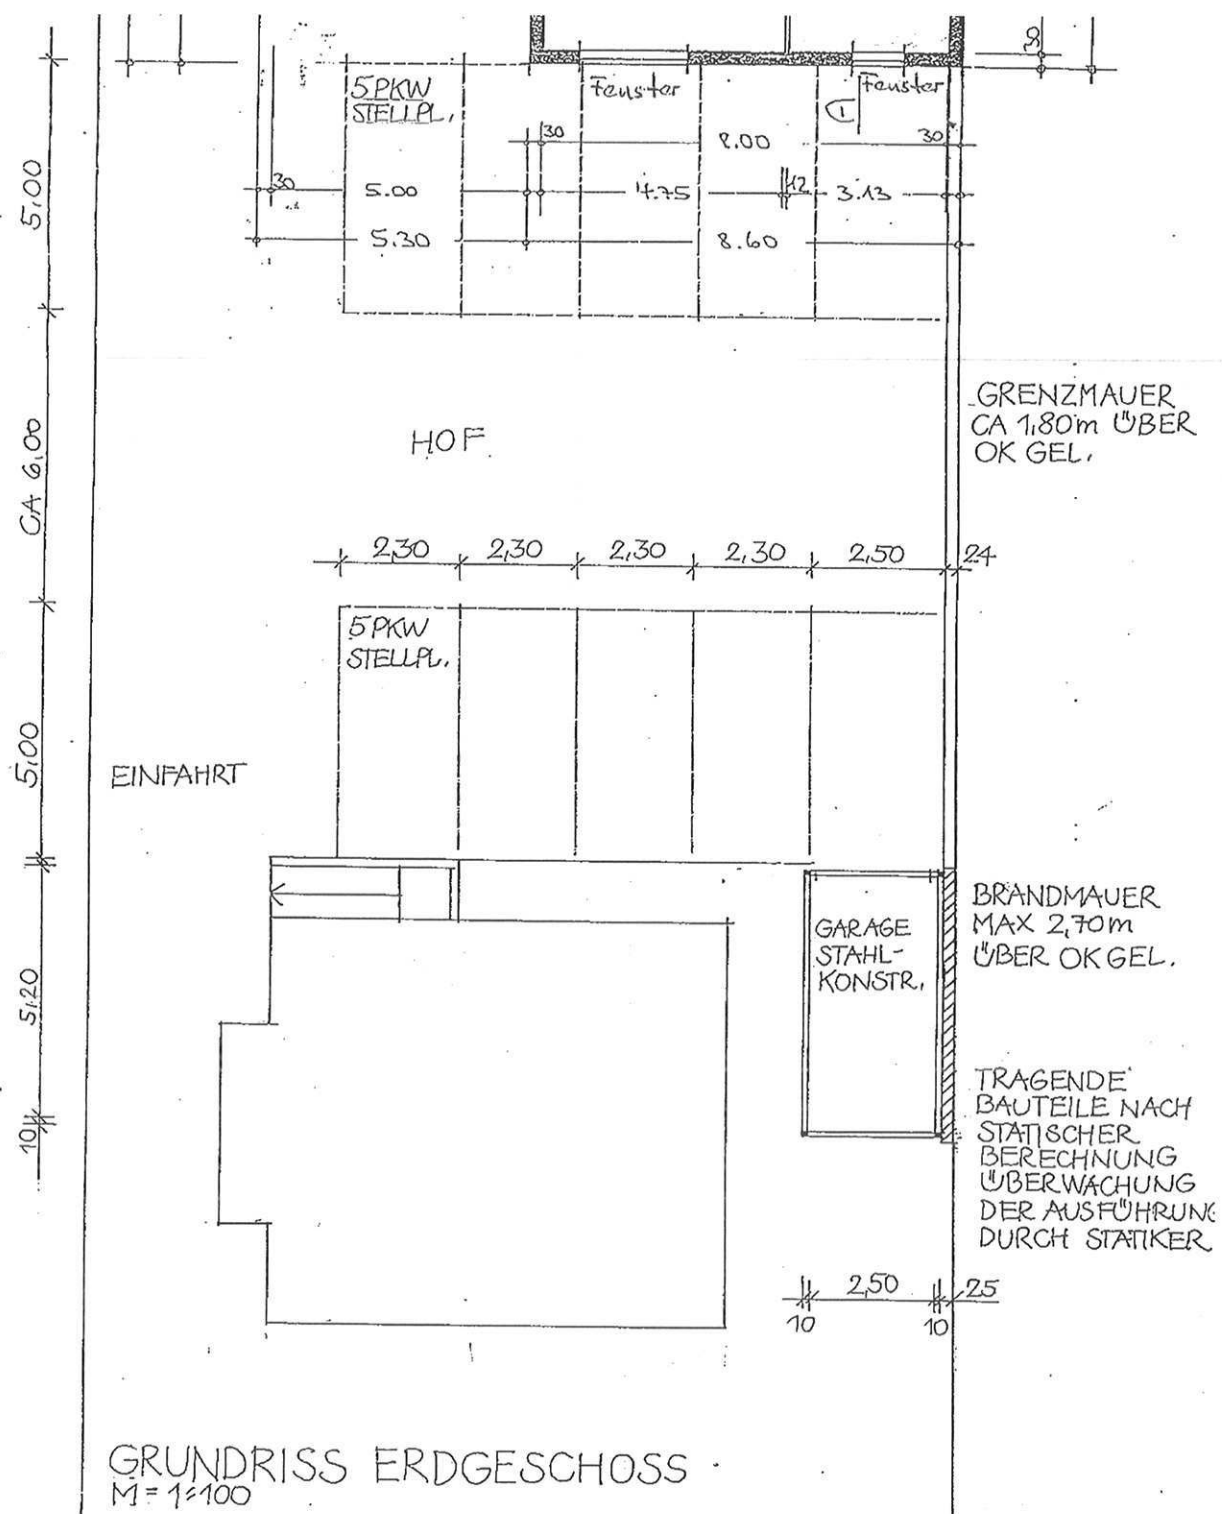


GRUNDRISS ERDGESCHOSS
M = 1:100

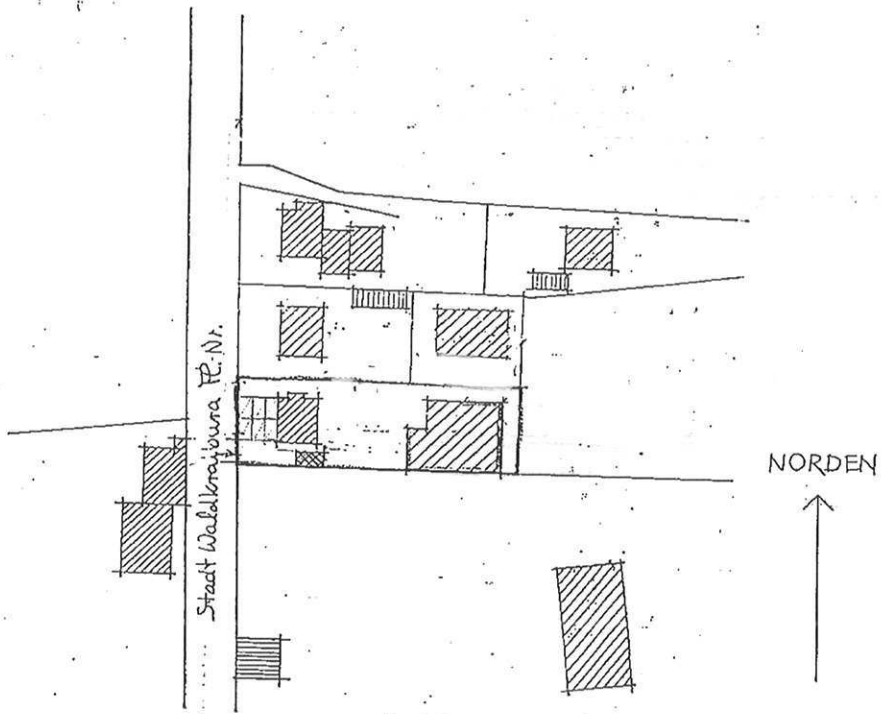


LAGEPLAN
M=1:1000

1

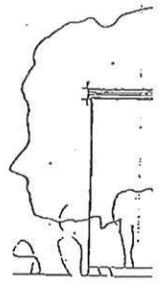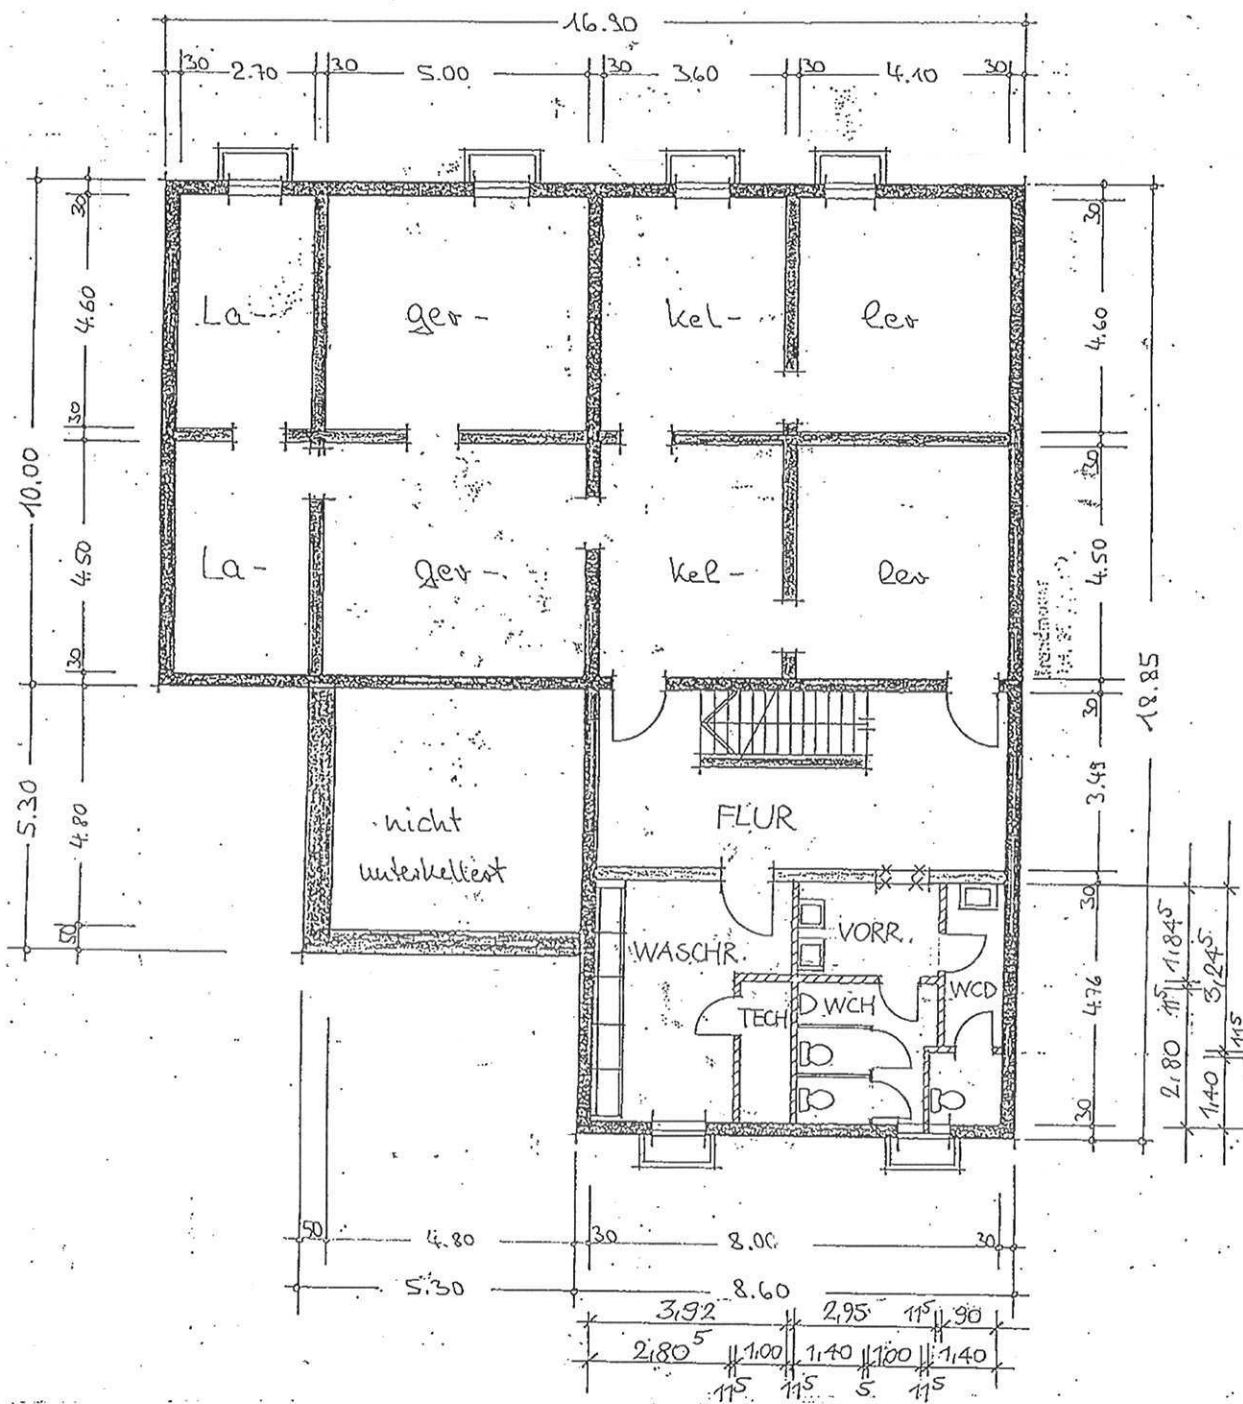


ANS

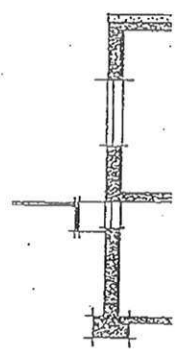


SC

GRUNDRISS KELLERGESCHOSS
M=1:100

humboldt

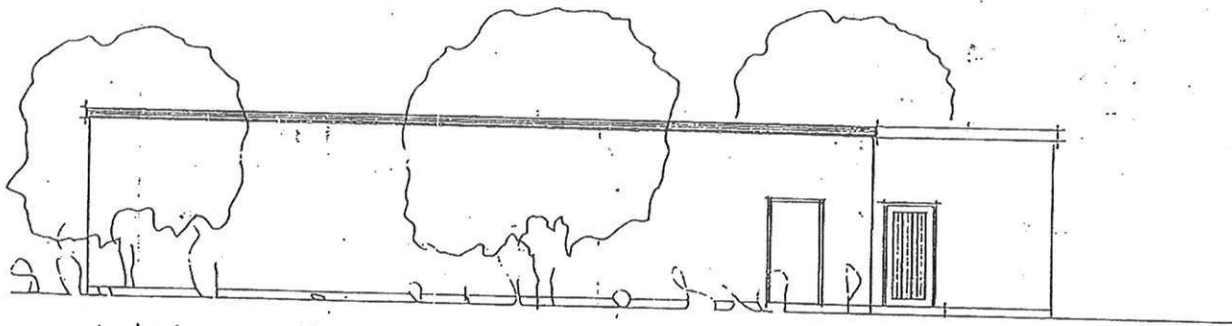

ANSICHT VON NORDEN M=1/100

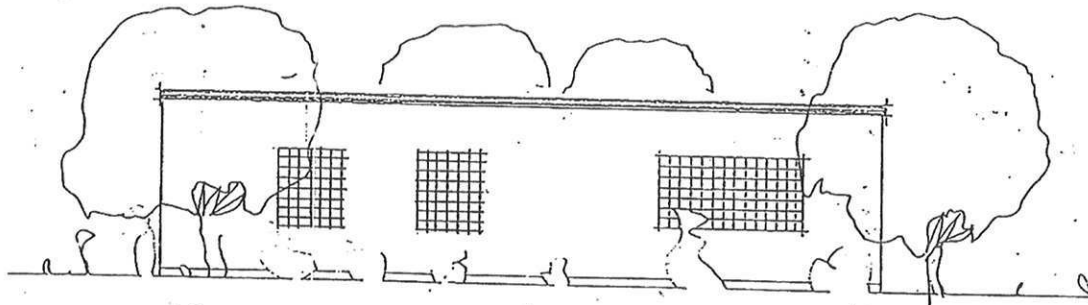

ANSICHT VON OSTEN M=1/100