


2248

2248

1+2. Obergeschoss

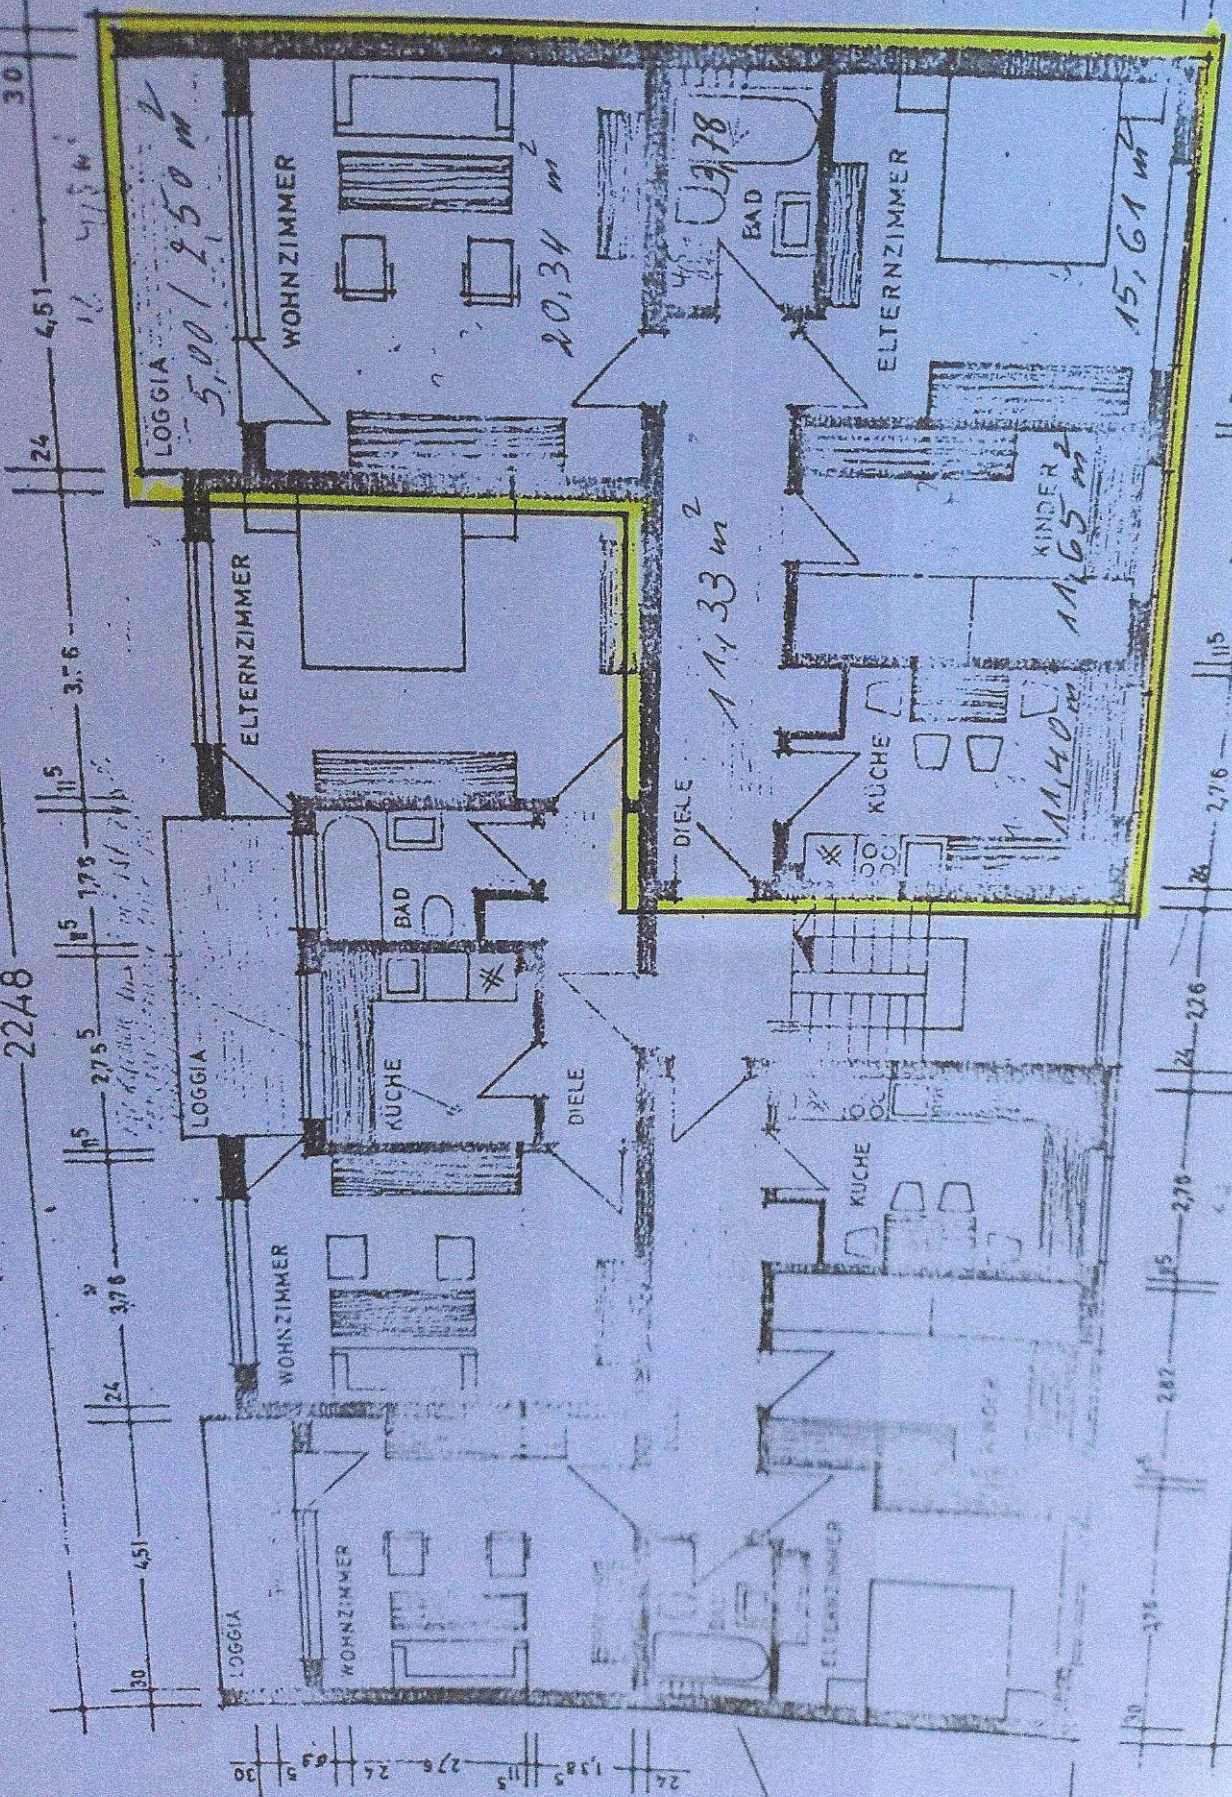

LOGGIA
5.00 / 2.50 m²

WOHNZIMMER

20.34 m²

13.78

BAD

ELTERNZIMMER

15.61 m²

ELTERNZIMMER

LOGGIA

WOHNZIMMER

KÜCHE

BAD

DIELE

DIELE

11.33 m²

KÜCHE

KINDER

11.65 m²

11.40 m²

LOGGIA

WOHNZIMMER

ELTERNZIMMER

KÜCHE

30

24

27.6

11.5

13.85

24

24

27.6

30

30

37.6

11.5

28.2

24

27.6

11.5

30

24

4.51

16

47.8 m

30

4.51

24

11.5

15.1

24

11.5

41.35

30

3.885

17.6

26

30

30

30

30

30

30

30

30