

ARCHITEKTURBÜRO  
 Christian Casiner, Freier Architekt  
 Großherzog-Friedrich-Str. 2  
 77694 Kehl



**BAUANTRAGSPLANUNG**

**Projekt:**  
 Neubau EFH mit Garage  
 Hubfeld IV  
 Pfirsichweg  
 Kappel-Grätenhausen  
 Flst. 6105

**Bauherr:**  
 Nicole und Sven Klum  
 Steinröhre 15  
 77955 Ettenheim


**Unterschrift**

**Planverfasser:**  
 Christian Casiner  
 Freier Architekt

**Unterschrift**

**Plan:**  
 ERDGESCHOSS

**DATUM:** 17.06.2019  
**PLANNUMMER:** 00  
**MASSSTAB:** 1:100

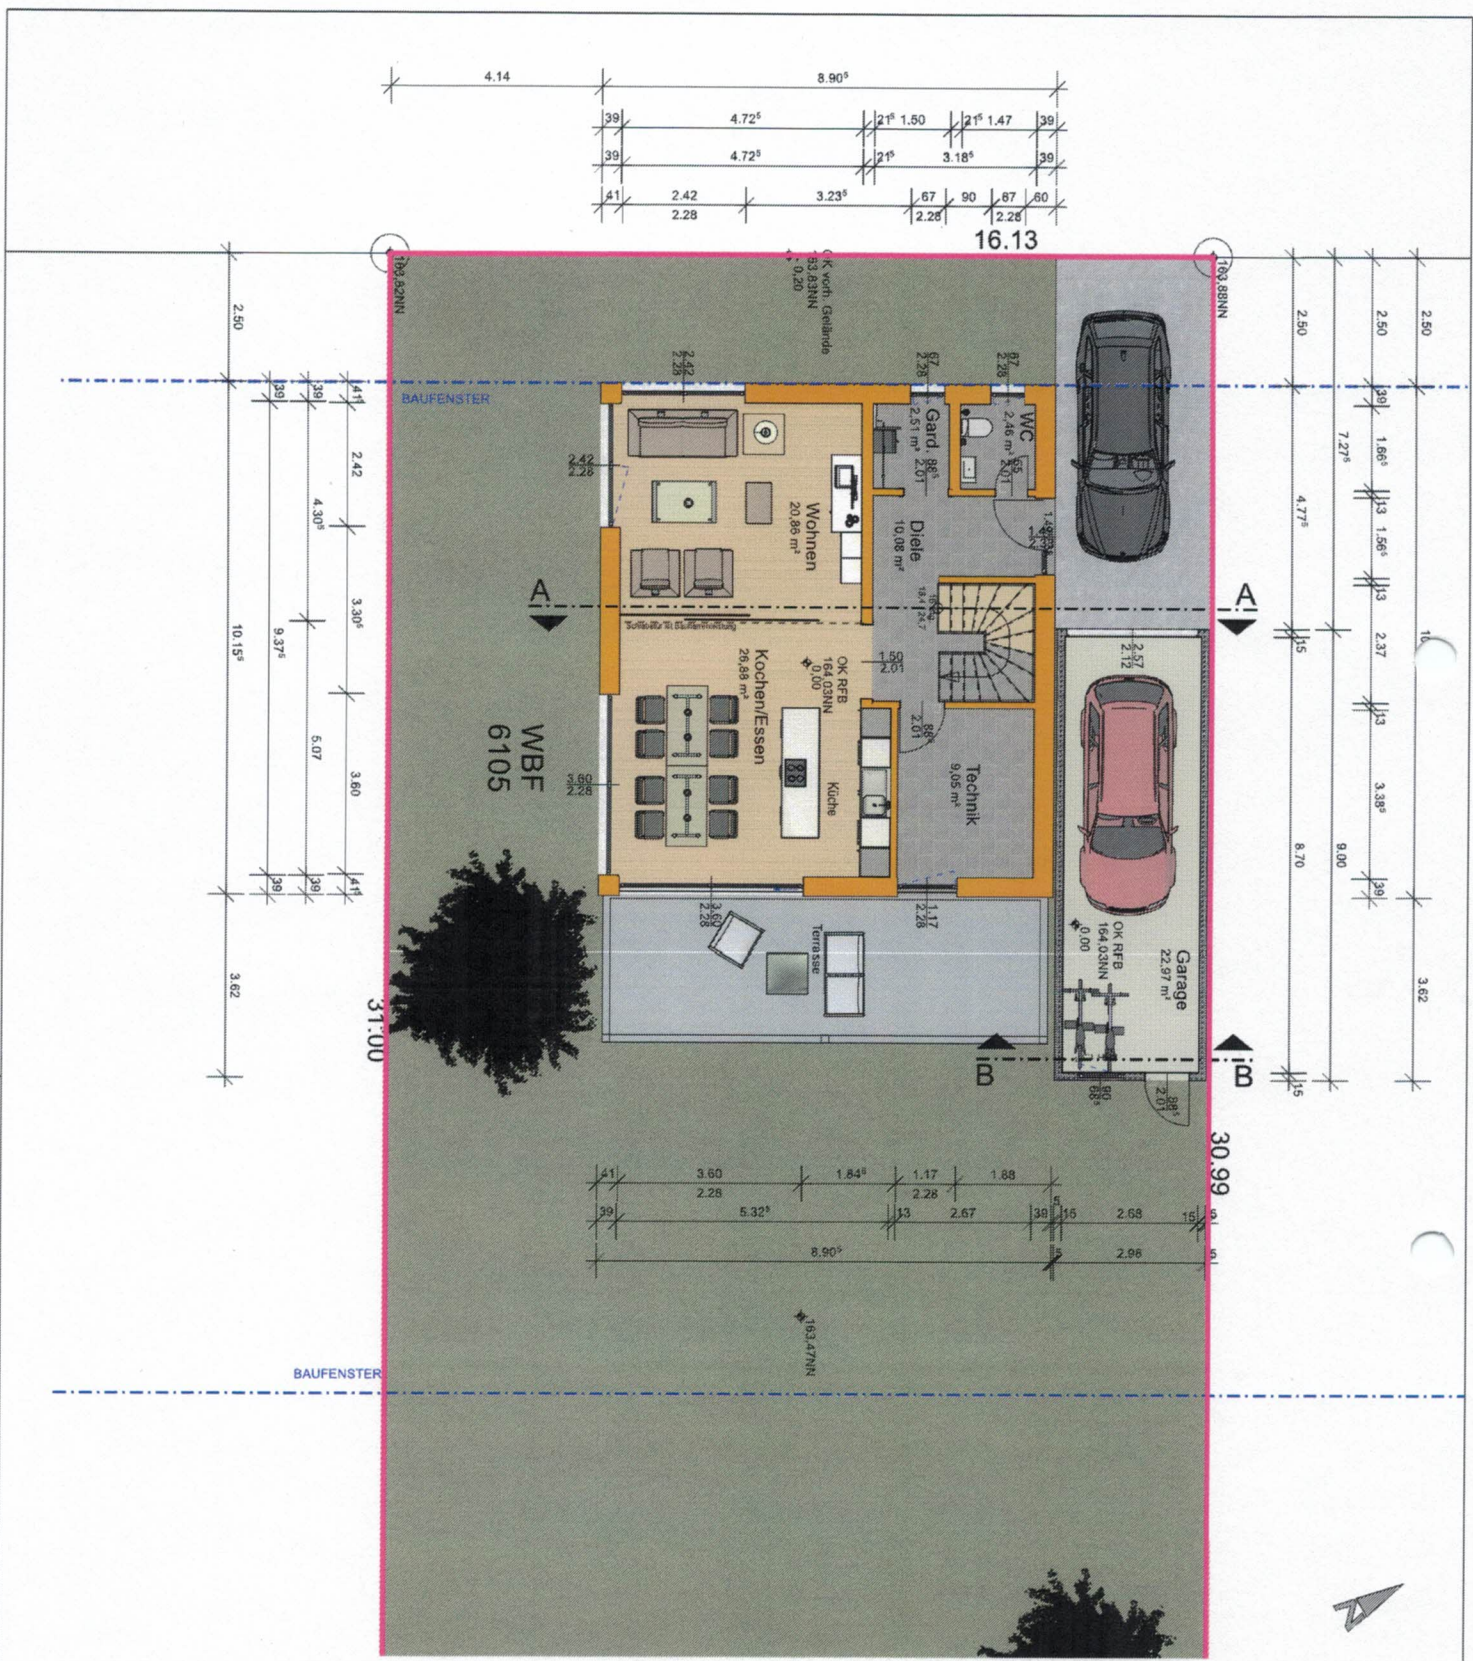



ARCHITEKTURBÜRO  
 Christian Castner, Freier Architekt  
 Großherzog-Friedrich-Str. 2  
 77694 Kehl



**BAUANTRAGSPLANUNG**

**Projekt:**  
 Neubau EFH mit Garage  
 Hubfeld IV  
 Pfirsichweg  
 Kappel-Gratenhausen  
 Flst. 6105

**Bauherr:**  
 Nicole und Sven Klum  
 Steinröhre 15  
 77955 Ettenheim

**Unterschrift**

Planverfasser:  
 Christian Castner  
 Freier Architekt

**Unterschrift**

**Plan:**  
**DACHGESCHOSS**

**Datum:** 17.06.2019  
**Plannummer:** 01  
**Maßstab:** 1:100

