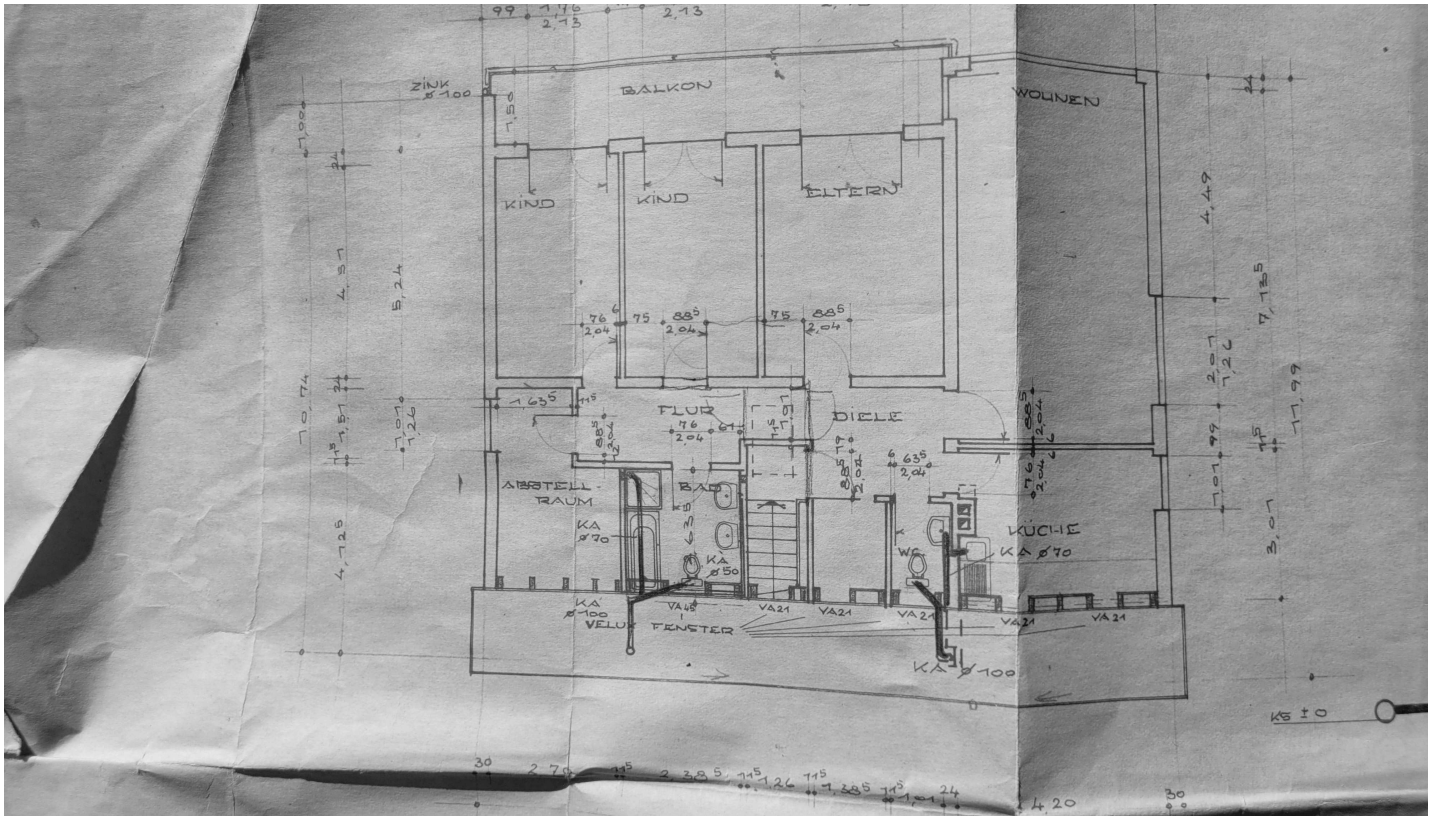
BALKON
WOHNEN
KIND
KIND
ELTERN
FLUR
DIELE
ABSTELL-
RAUM
BAD
WC
KÜCHE
FENSTER
ZINK ø100
KA ø70
KA ø50
KA ø100
VA45
VA21
KS 1:0