

Mehrgenerationenhaus FamilyStyle 20.01 S

Moderne Formen –
hoher Komfort



Satteldach



massa-haus.de
0800 6277242

MASSA HAUS

FamilyStyle 20.01 S

Wo sich alle Zuhause fühlen.

Unsere Mehrgenerationenhäuser beeindrucken durch außerordentliche Raumqualitäten und Raffinesse. Nach persönlichen Wünschen individuell ausgestattet, schaffen sie eine Atmosphäre des Glücks und der Geborgenheit für Groß und Klein.

Dabei beweist ein mutiger Ideenreichtum, dass schönes und ausgefallenes Wohnen nicht teuer sein muss.






DAMIT ES FÜR ALLE EIN LIEBENSWERTES ZUHAUSE WIRD
Euer massa Mehrgenerationenhaus wird zu einem Ort, an dem alles zusammenläuft und - passt. Mit einer Planung, die verschiedenen Bedürfnissen gerecht wird.



Erdgeschoss

1:75

Nettogrundfläche (nach DIN 277)
Gesamt: 112,41 m²

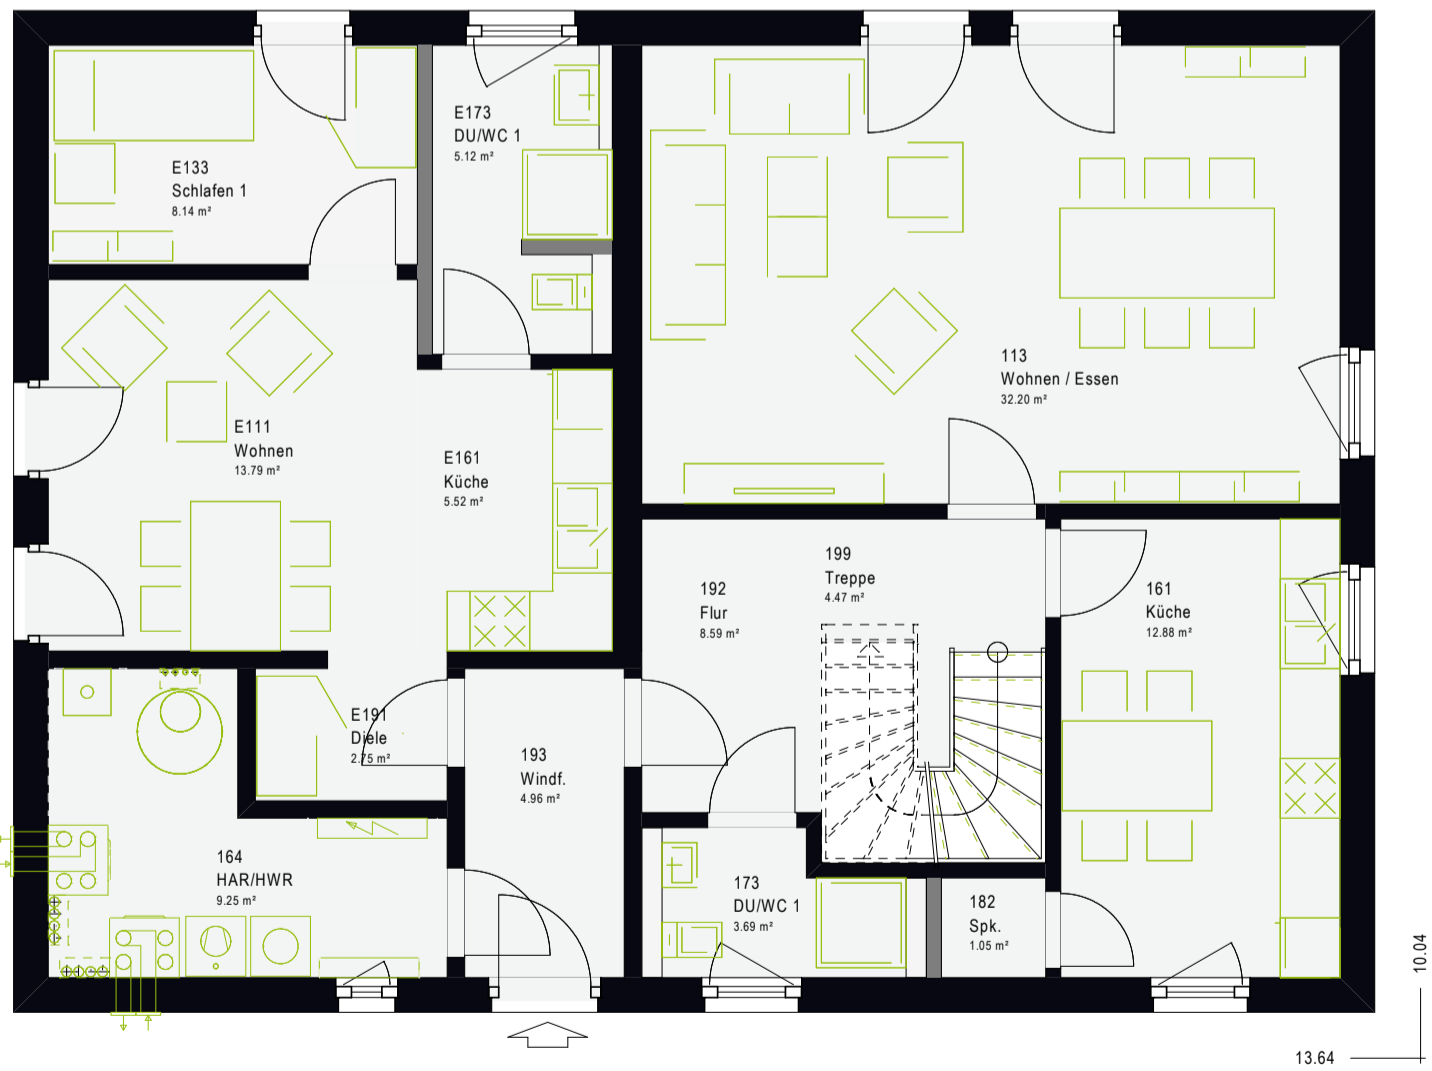


Dachgeschoss

0,26 m

38°

1:75

Nettogrundfläche (nach DIN 277)
Gesamt: 91,09 m²

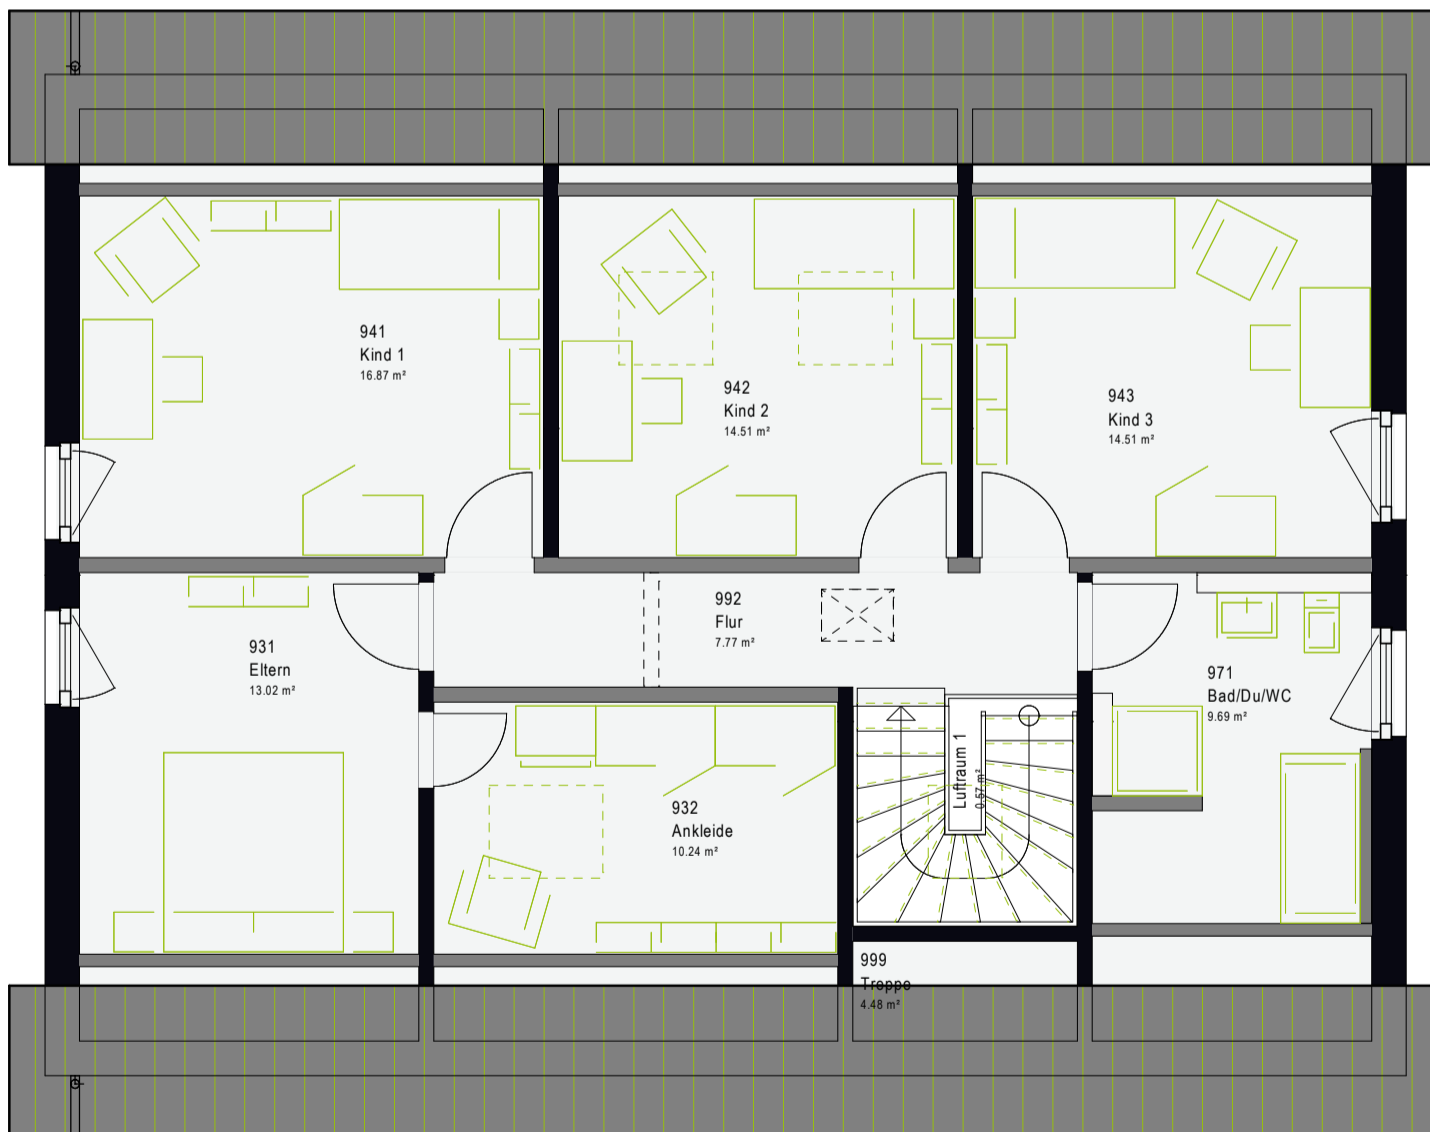




Untergeschoss

Eigenleistung

1:75

Nettogrundfläche (nach DIN 277)
Gesamt: 113,01 m²

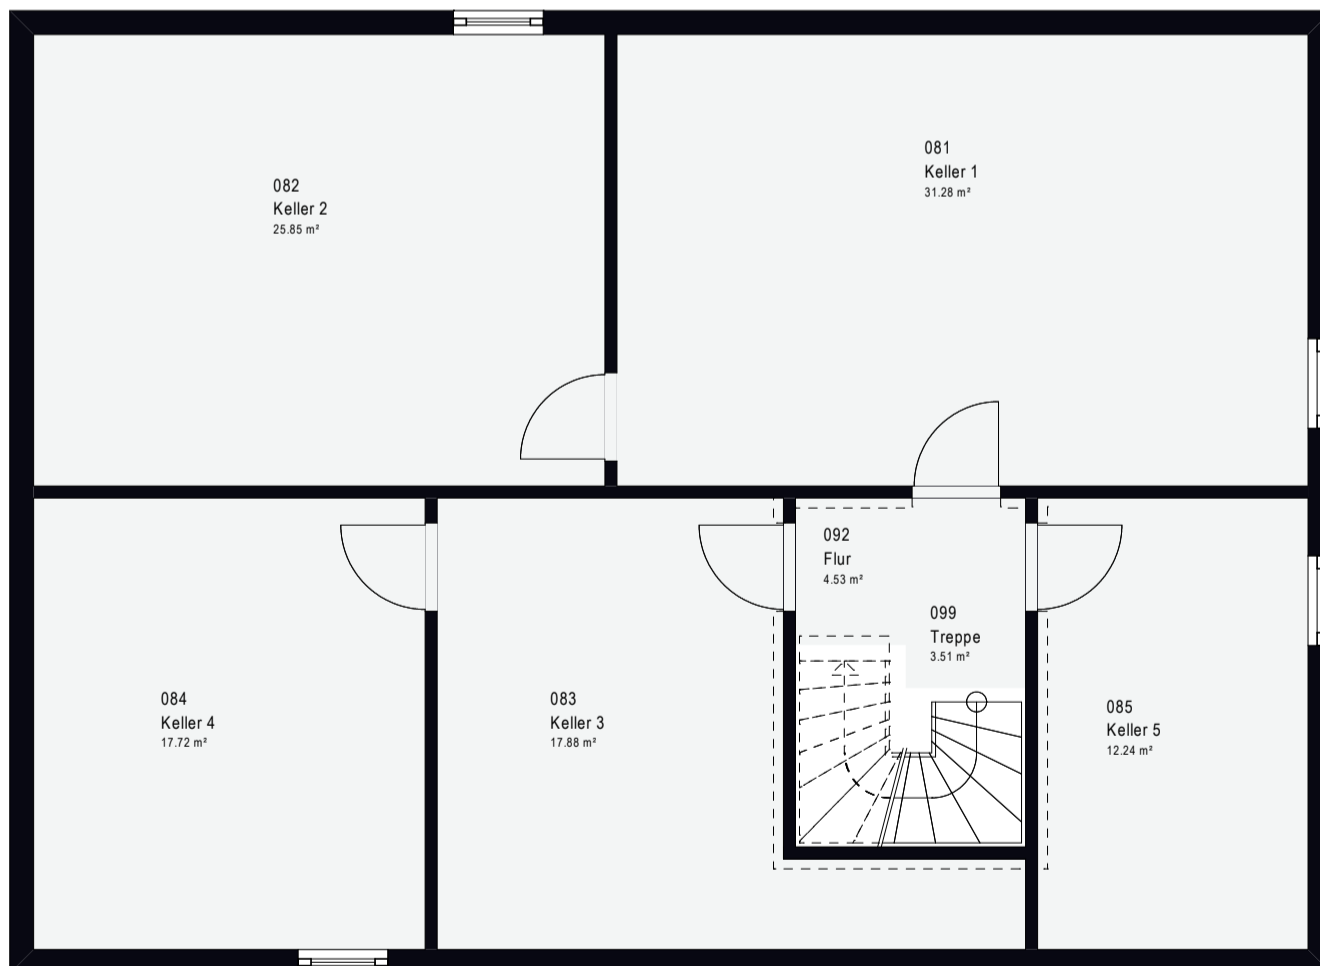

Lebe deinen Traum
mit massa haus



Mehrgenerationenwvnenhäuser
FamilyStyle 20.01 S

FamilyStyle 20.01 S *Satteldach.*

Nettogrundfläche
ca. 204 m²

Unsere attraktiven massa Häuser mit Satteldach sind echte Hingucker in jeder Nachbarschaft. Außen kompakt, überraschen die gemütlich anmutenden Klassiker mit einem Inneren, das Offenheit und Großzügigkeit ausstrahlt. Hier kannst du dich individuell entfalten und deine Lebensträume gestalten.





PROBIER'S MAL MIT GEMÜTLICHKEIT

Für die richtigen Momente des Lebens Räume schaffen, die zu eurer Persönlichkeit passen und in denen ihr euch hundertprozentig wohl fühlt.





**Nachhaltiges
Bauen in zertifizierter
Top-Qualität.**

massa haus GmbH
Postfach 130
55461 Simmern

0800 6277242
massa-haus.de

facebook.com/massahaus
instagram.com/massahaus

MASSA HAUS

