

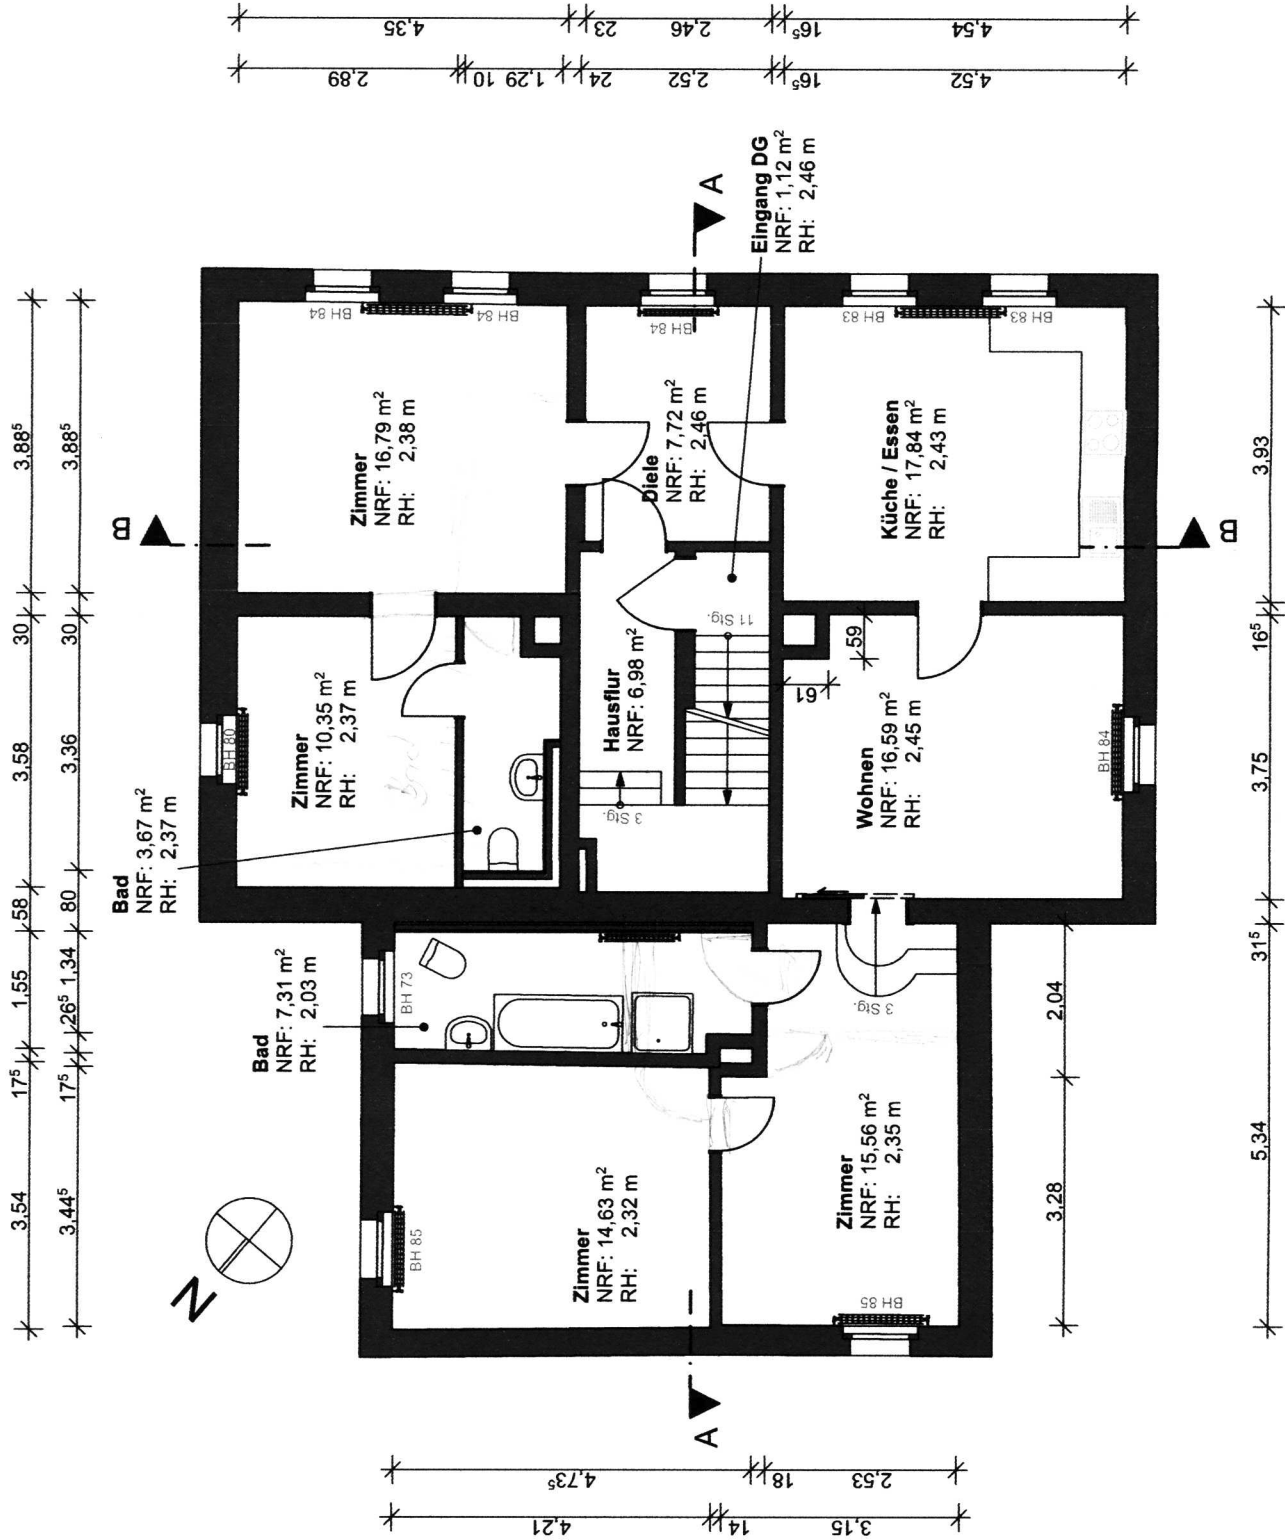


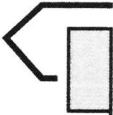

Wohnung 2			
1. Obergeschoss			
Raumname	Gemessene Fläche	Abzugsfläche	Berechnete Fläche (NRF)
Bad	3,67 m²	0,00 m²	3,67 m²
Zimmer	10,35 m²	0,00 m²	10,35 m²
Zimmer	16,79 m²	0,00 m²	16,79 m²
Diele	7,72 m²	0,00 m²	7,72 m²
Küche / Essen	17,84 m²	0,00 m²	17,84 m²
Wohnen	16,59 m²	0,00 m²	16,59 m²
Zimmer	15,56 m²	0,00 m²	15,56 m²
Zimmer	14,63 m²	0,00 m²	14,63 m²
Bad	7,31 m²	0,00 m²	7,31 m²
Summe	110,46 m²	0,00 m²	110,46 m²

Gemeinschaftsfläche			
1. Obergeschoss			
Raumname	Gemessene Fläche	Abzugsfläche	Berechnete Fläche (NRF)
Hausflur	6,98 m²	0,00 m²	6,98 m²
Summe	6,98 m²	0,00 m²	6,98 m²

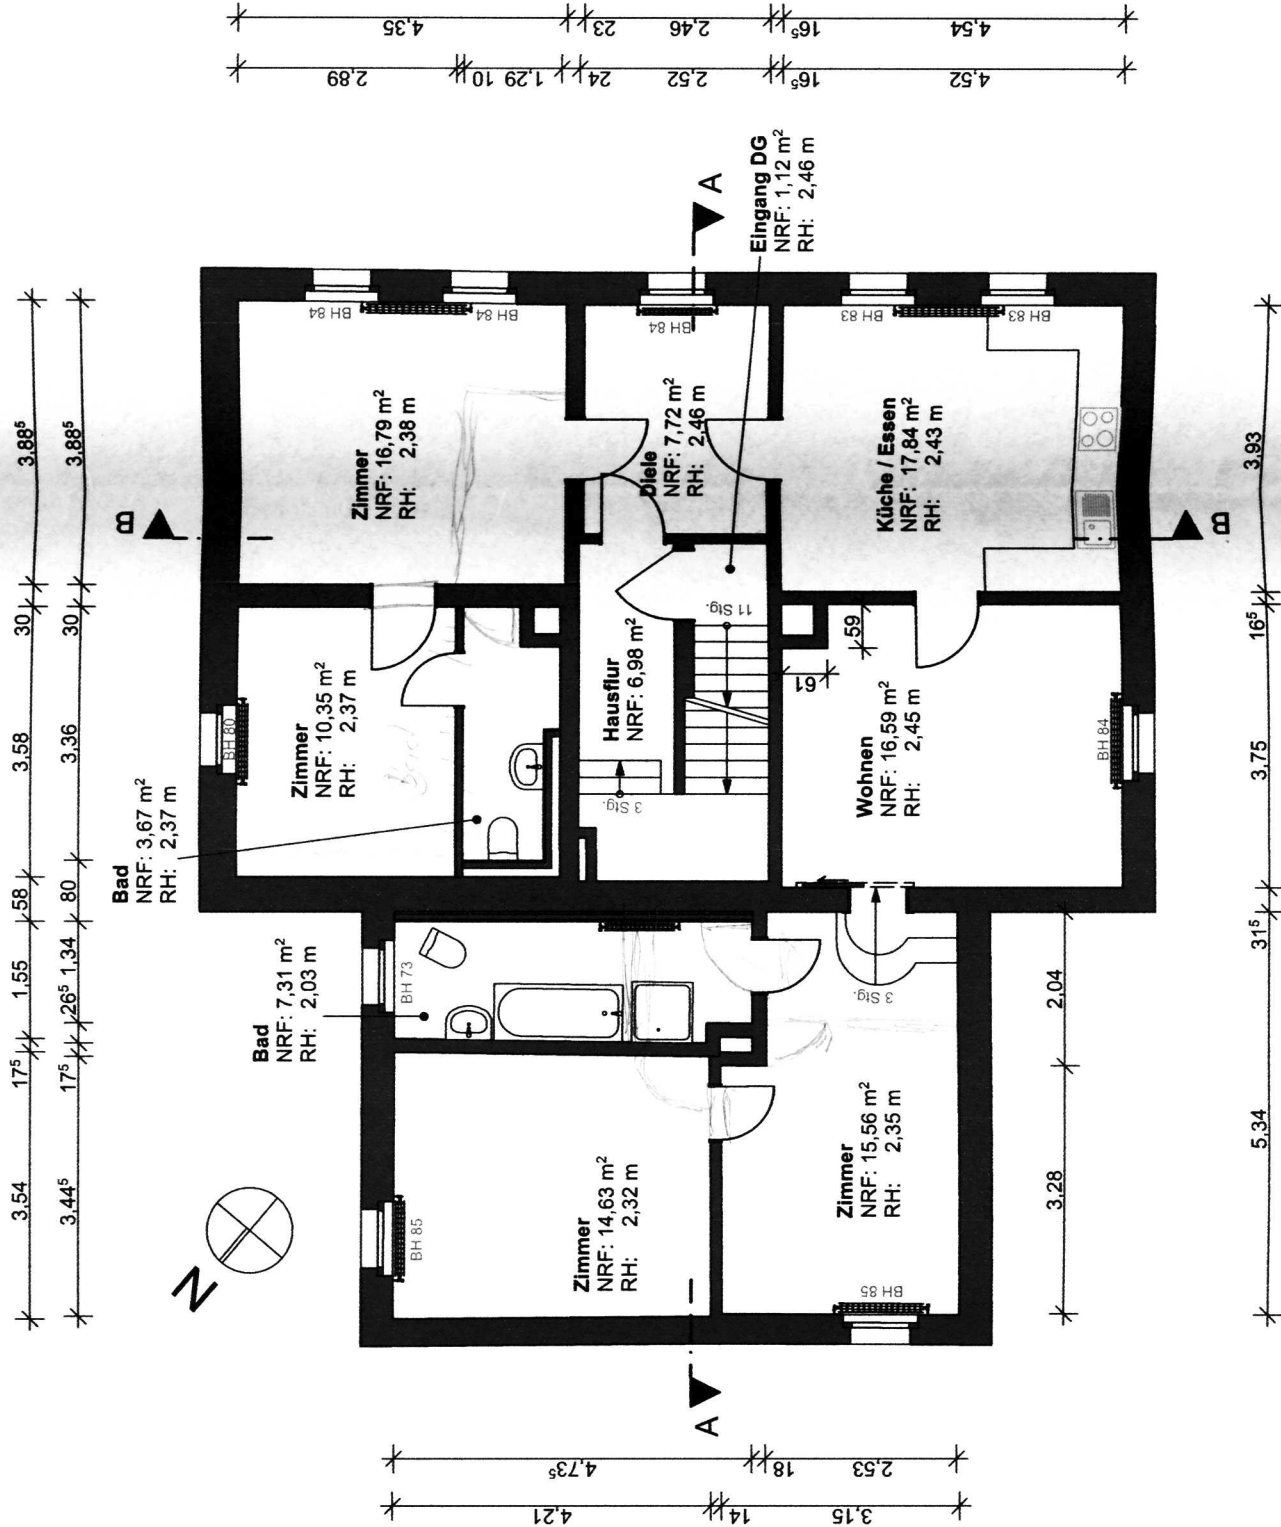

Wohnung 2			
1. Obergeschoss			
Raumname	Gemessene Fläche	Abzugsfläche	Berechnete Fläche (NRF)
Bad	3,67 m²	0,00 m²	3,67 m²
Zimmer	10,35 m²	0,00 m²	10,35 m²
Zimmer	16,79 m²	0,00 m²	16,79 m²
Diele	7,72 m²	0,00 m²	7,72 m²
Küche / Essen	17,84 m²	0,00 m²	17,84 m²
Wohnen	16,59 m²	0,00 m²	16,59 m²
Zimmer	15,56 m²	0,00 m²	15,56 m²
Zimmer	14,63 m²	0,00 m²	14,63 m²
Bad	7,31 m²	0,00 m²	7,31 m²
Summe	110,46 m²	0,00 m²	110,46 m²

Gemeinschaftsfläche			
1. Obergeschoss			
Raumname	Gemessene Fläche	Abzugsfläche	Berechnete Fläche (NRF)
Hausflur	6,98 m²	0,00 m²	6,98 m²
Summe	6,98 m²	0,00 m²	6,98 m²