


47e

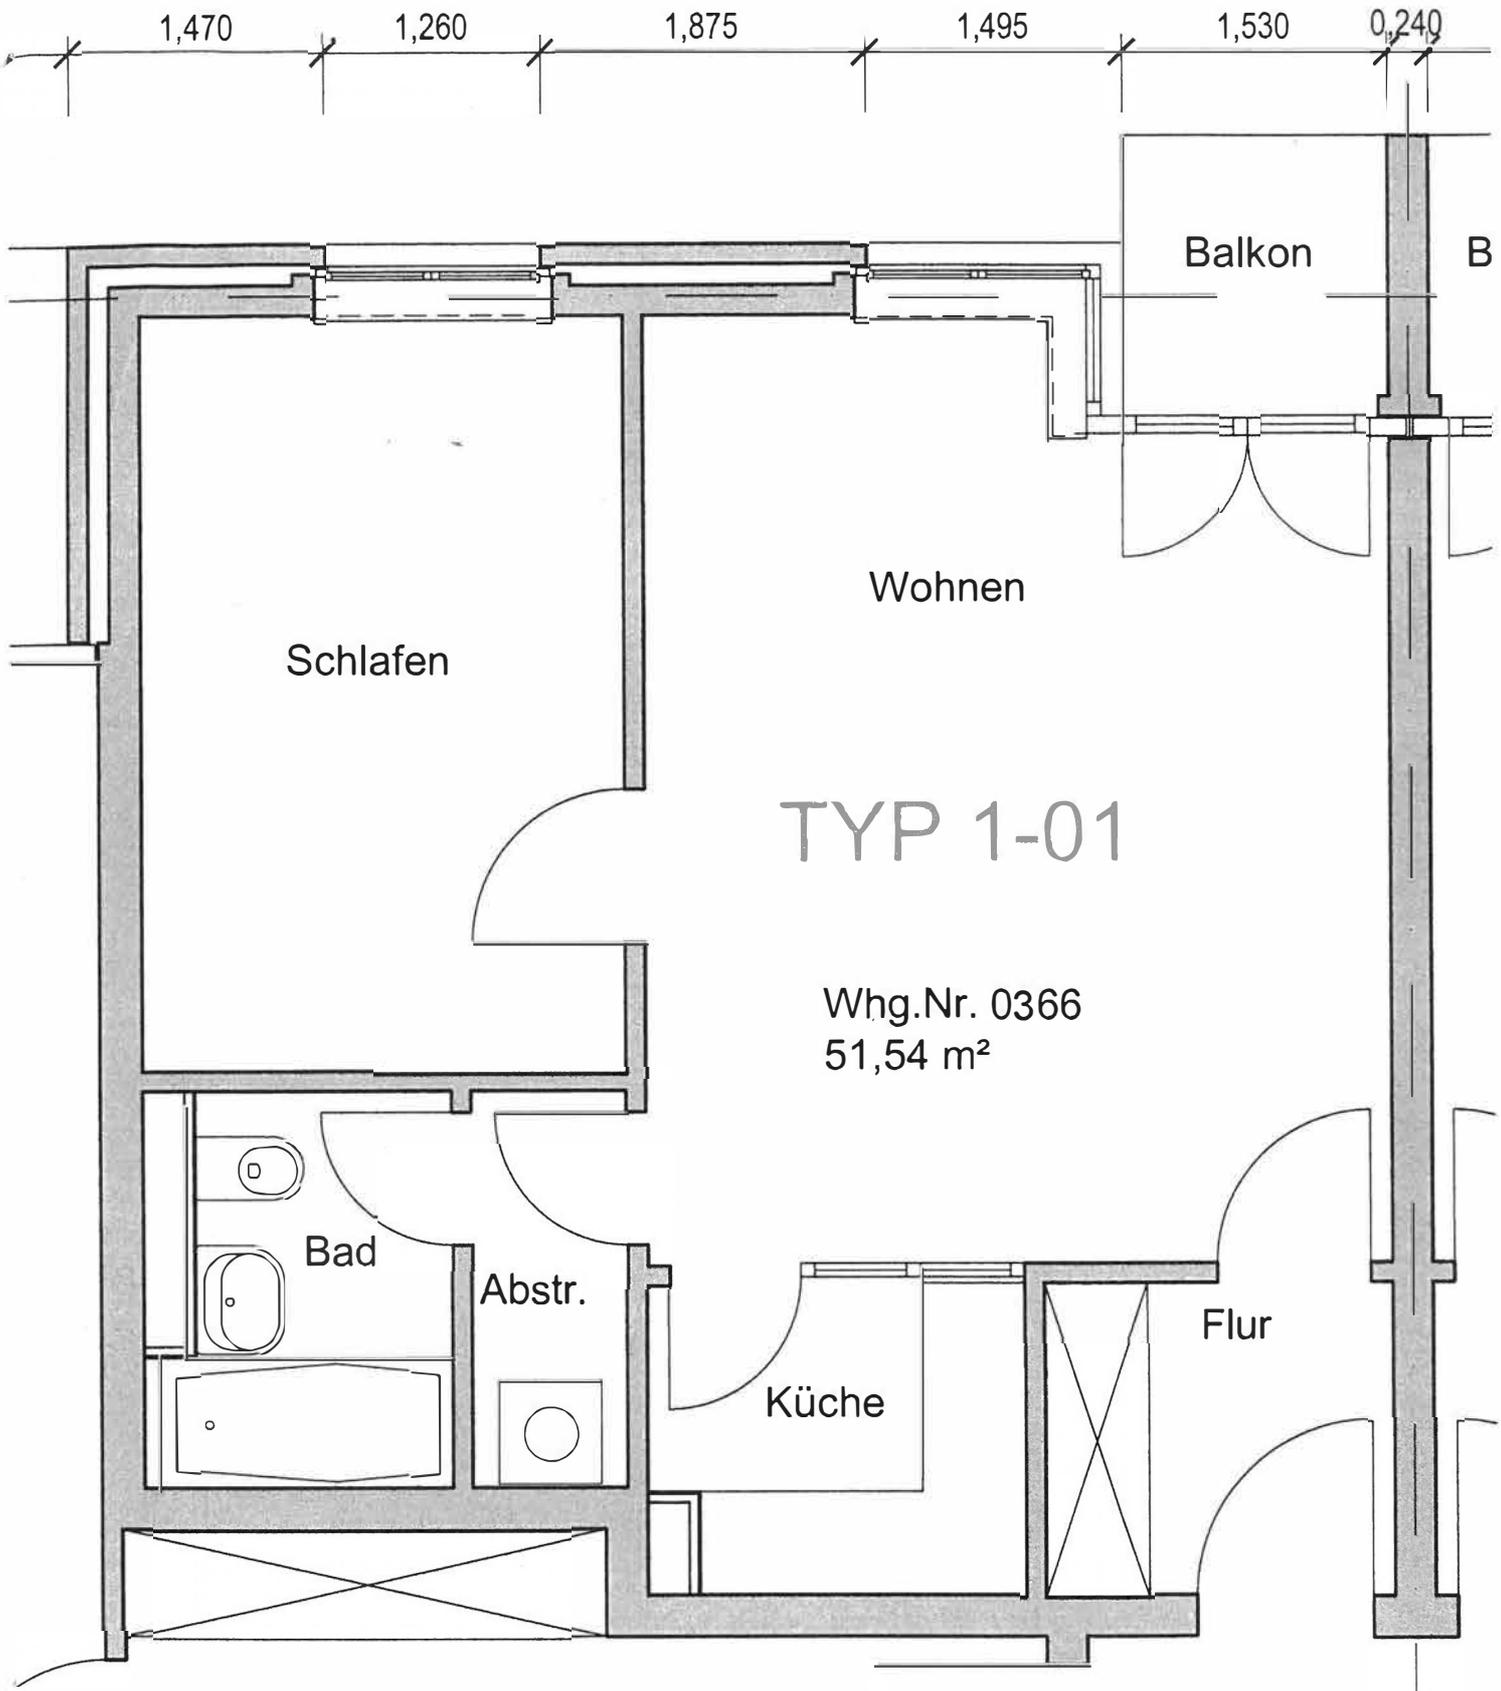

Dieser Plan dient ausschließlich der Kennzeichnung der Mietfläche. Hieraus eventuell ersichtliche Aufteilungs- und Ausstattungsdetails oder Nutzungen umliegender Flächen sind unverbindlich und begründen keine Ansprüche gegenüber dem Vermieter. Sämtliche Maßangaben sind unverbindlich und vor Ort auf Ihre Richtigkeit zu überprüfen.