


ANSICHT VON OSTEN (BURGSTRASSE)

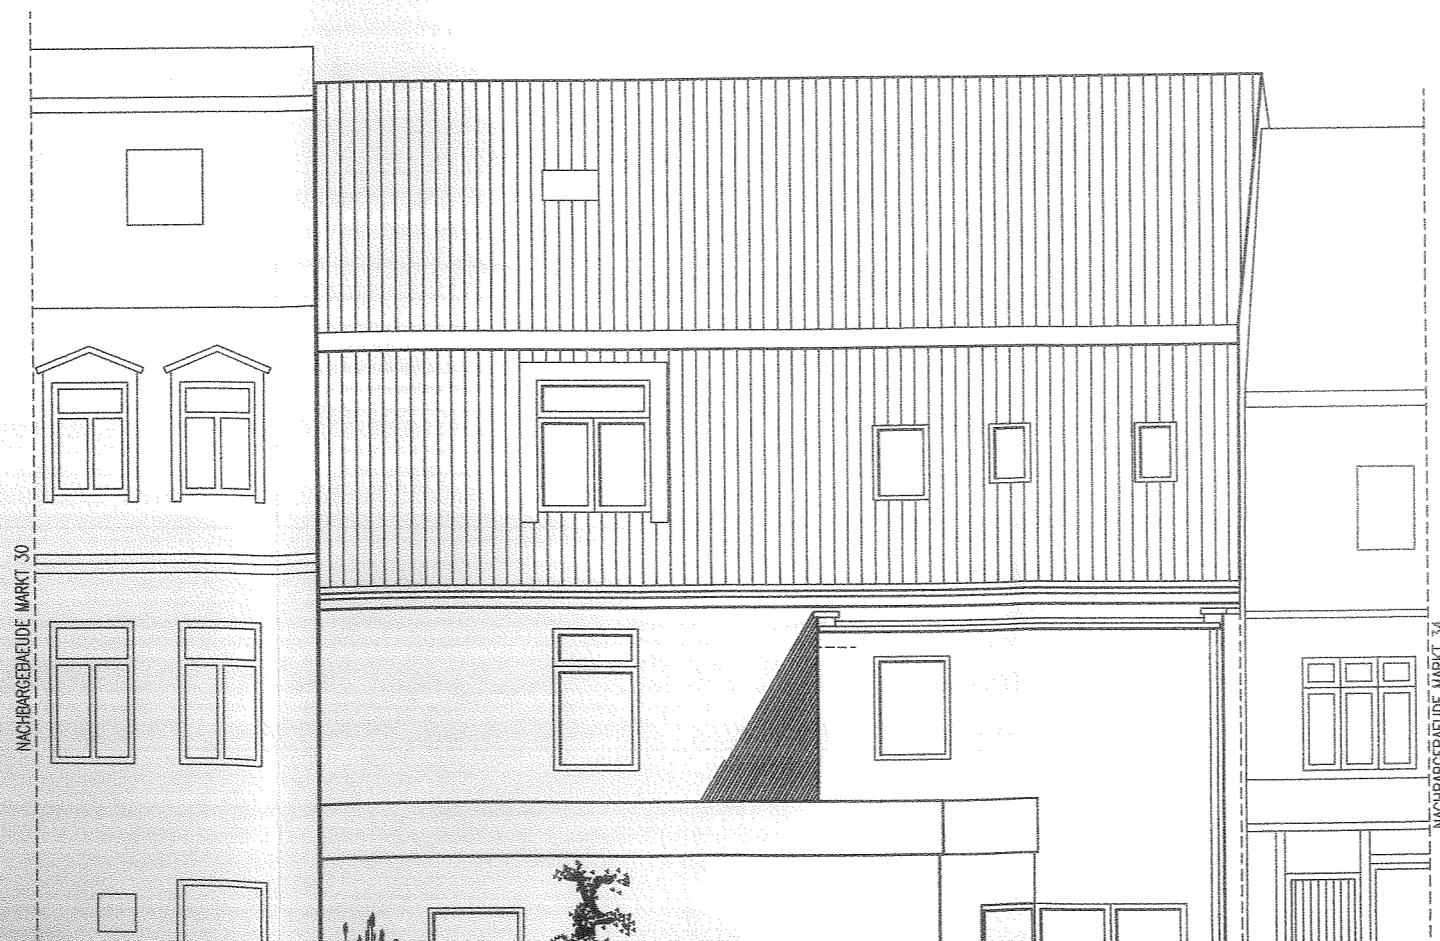

BAU

ERRICHTU
BUERO- U

IN 084
MARKT 3

F1.Nr.:
Gem.:

BAU

NACH

ANSICHT