


Giese Holzbau GmbH
 Zimmerei - Tischlerei
 Köckweg 32
 21737 Wischhafen
 Tel. 0 47 70 / 71 42

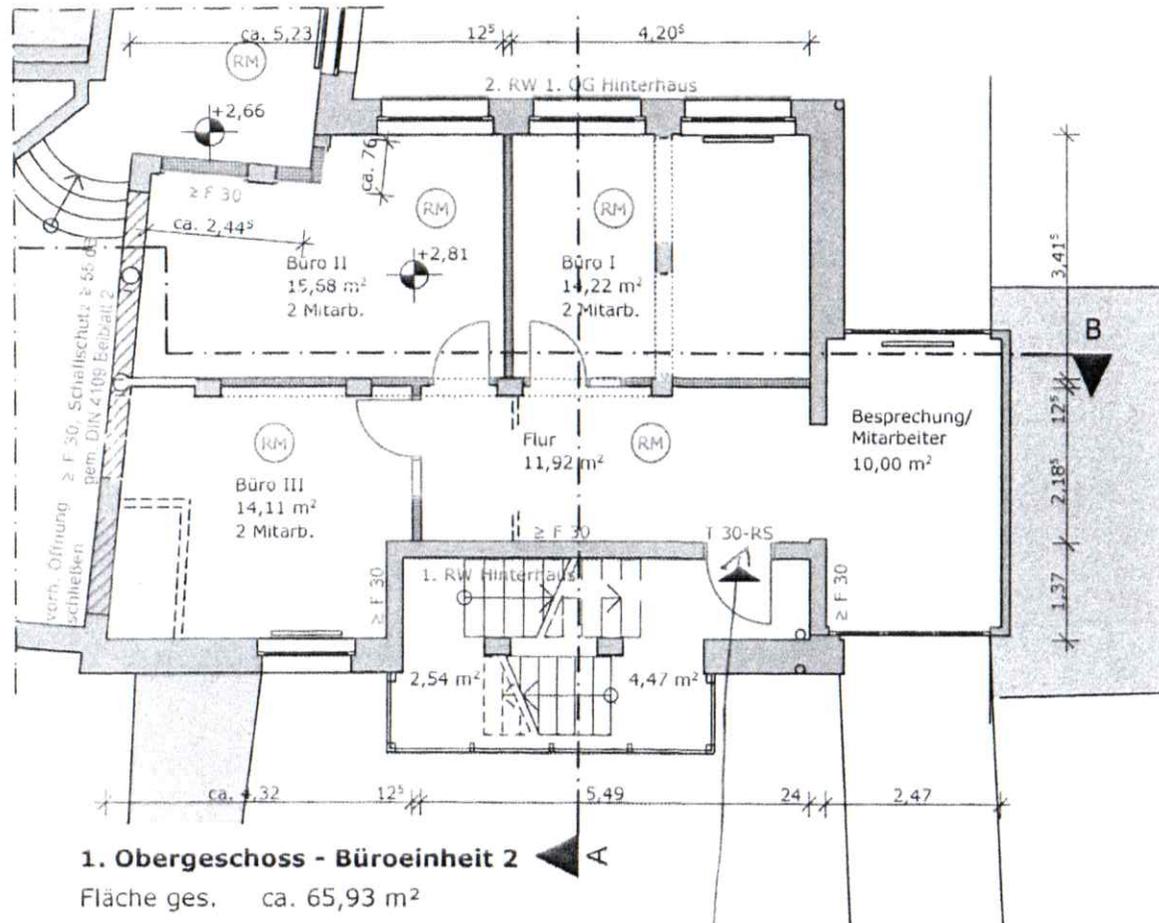


1. Obergeschoss - Büroeinheit 2 A
 Fläche ges. ca. 65,93 m²

T30-1-2-RS-FSA
 Sep 48

Vorabzug

Alle Maße sind am Bau zu prüfen!
 Dieser Plan ist nur gültig in Verbindung mit den Angaben der Statiker und der Fachingenieure für Haustechnik!
 Entwässerungsleitungen gem. Installationsplanung und Genehmigung des Bauamtes!

- neu
- Abbruch
- Bestand

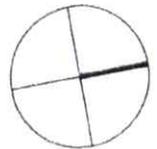

ARCHITEKTIN H. WEBER-HAGEN

Bungenstraße 2 21682 STADE T: 04141-47541 F: 47591

 Planung Bauleitung Projektleitung	BAUHERR Kerstin und Holger Klement Kleine Schmiedestr. 8, 21682 Stade
	BAUVORHABEN Umbau Café Klement zu: 1 Ladenlokal / Büroeinheiten, Kleine Schmiedestr. 8, 21682 Stade
GEZEICHNET / DATUM 28.04.2015/le 12.05.2015/le	BAUTEIL
FREIGABE BAUHERR	PLANINHALT 1. OG Hinterhaus - Büroeinheit 2
FREIGABE ARCHITECT	MASSSTAB 1: 100
	BLATT-NR.