


WA Ziggamweg, St. Gallenkirch
4-Zimmer Wohnung | Top A1 | EG

Wohnfläche: 99.88m² | Terrasse: 24.22m² | Garten: ca. 183m²

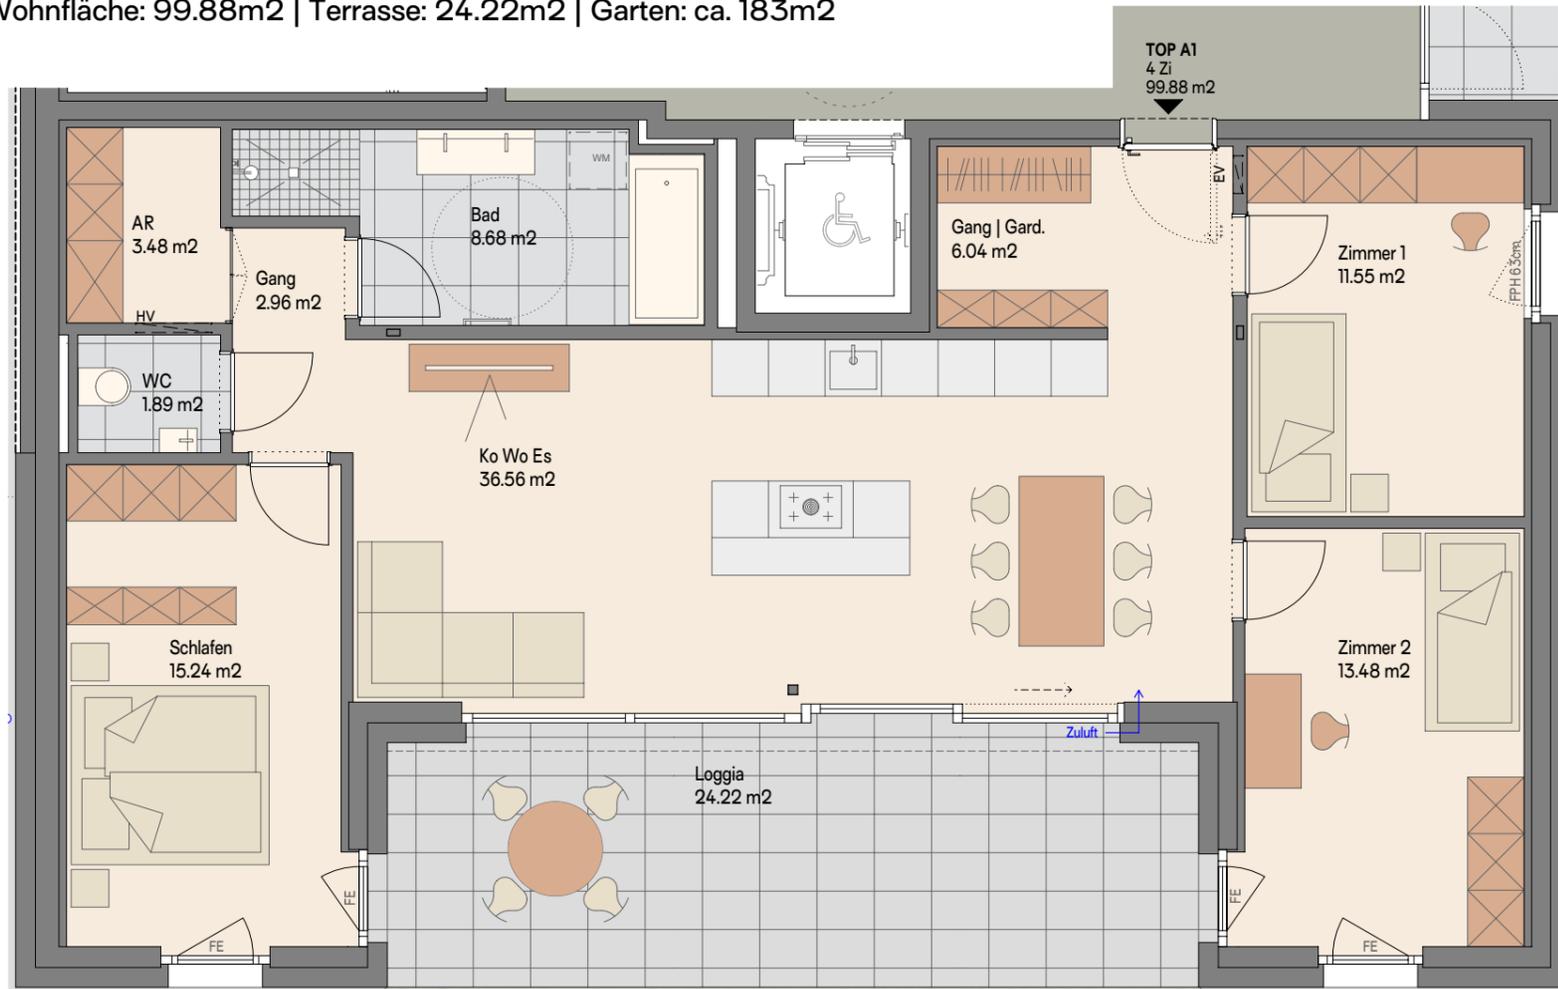

Verkleinerter Maßstab


Informationen

- FPH Fertigparapethöhe (Brüstungsfenster)
- FE Fenster raumhoch
- GH Geländerhöhe
- EV Elektroverteiler
- HV Heizungsverteiler
- LÜ Lüftung
- Wendekreis Rollstuhl / dm 1,50m

M 1 : 75



Lageplan

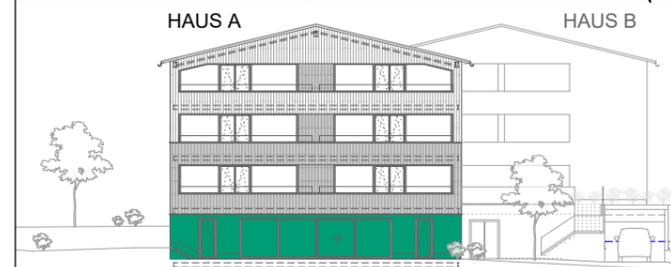

Bemerkung

11.11.2024

Alle Maße sind Rohbaumasse und ca. Angaben, diese können zur Natur differieren.

Strichliert dargestellte Einrichtungsgegenstände im Sanitärbereich sind nicht in der Grundausstattung enthalten.