


Bauhaus 13 · Bauhaus des Monats

Hausansichten rundum

Maßstab: 1:300

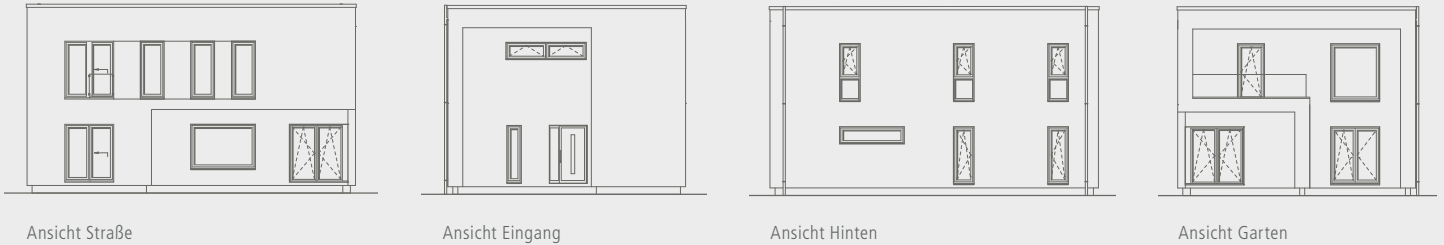

Ansicht Straße


Ansicht Eingang

Ansicht Hinten

Ansicht Garten

Schnitt

Maßstab: 1:100

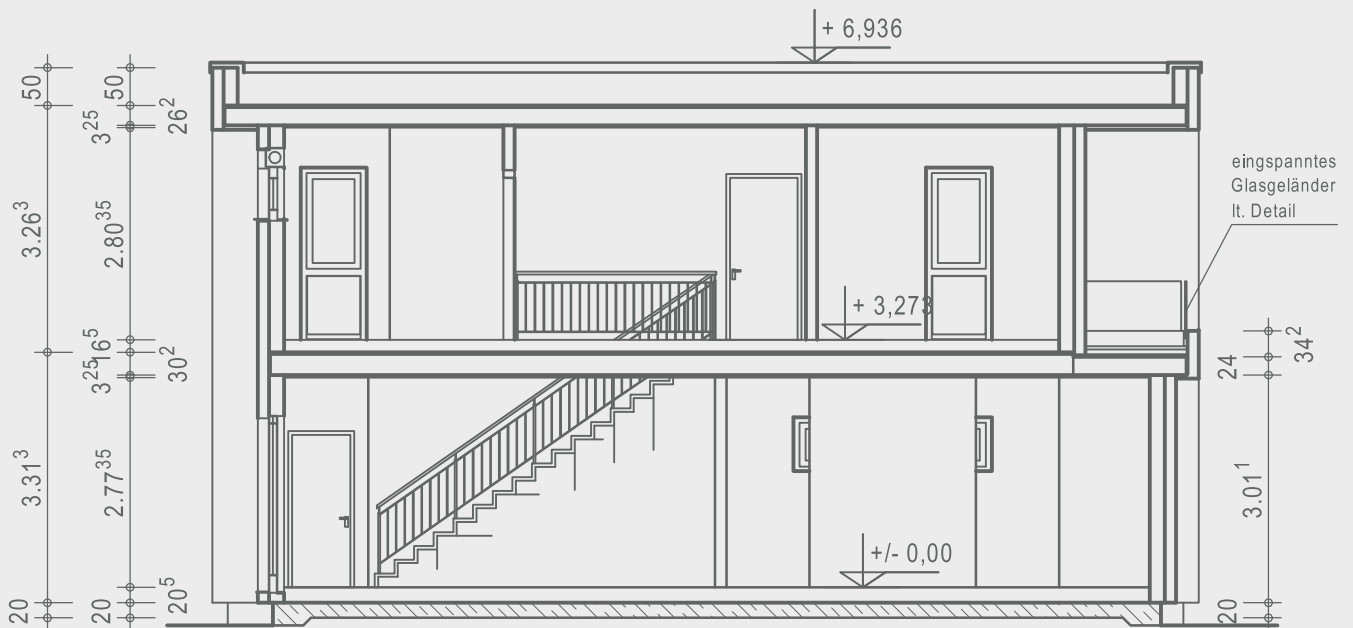

OKAL

Ausgezeichnete Häuser

OKAL Haus GmbH
Argentaler Str. 7 · 55469 Simmern
Telefon 0800 65254287 · info@okal.de
www.okal.de

Vorname Bauherr/in

Name Bauherr/in

Ort, Datum

Unterschrift Bauherr/in

Bauhaus 13 · Bauhaus des Monats

Erdgeschoss 91,07 m²

Maßstab: 1:150



Dachgeschoss 91,97 m²

Maßstab: 1:150

