


2-Zimmer-Wohnung 1.OG


01. Wohnen Essen Kochen	19,85 m ²
02. Schlafen	12,15 m ²
03. Duschbad	5,29 m ²
04. Diele	3,68 m ²
05. Balkon (10,30 x 0,5)	5,15 m ²

Gesamtwohnfläche nach WoFIV 46,12 m²

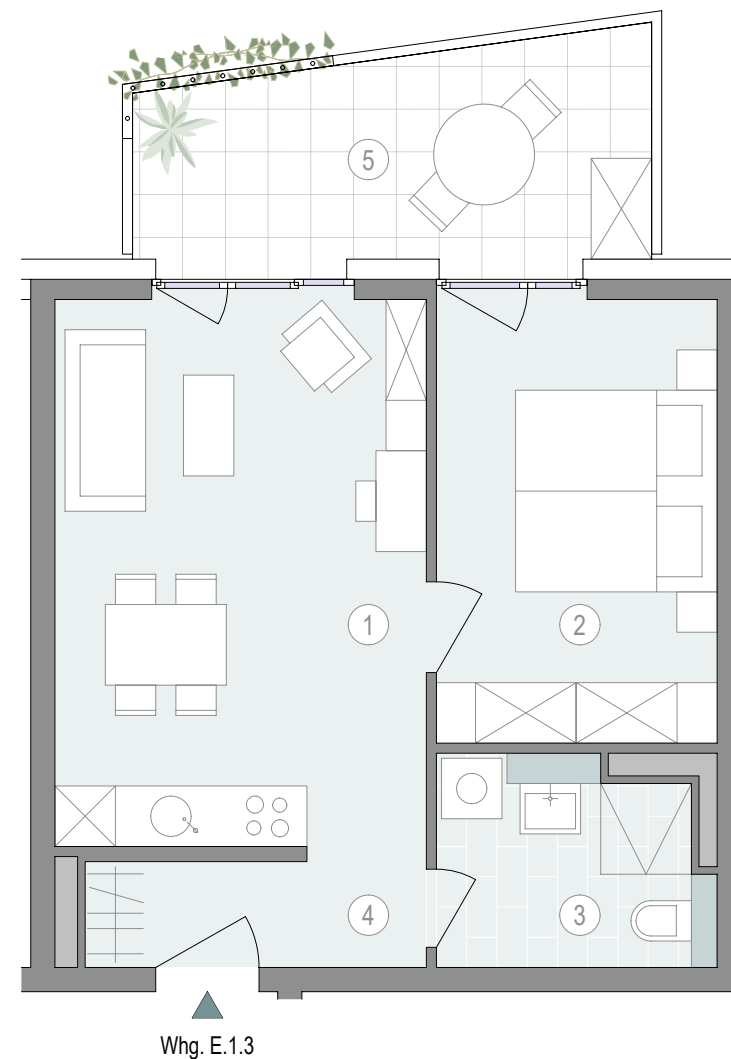

Whg. E.1.3


Haus E - Wohnung E.1.3

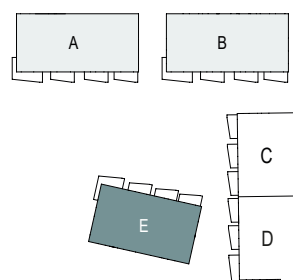

Maßstab 1 : 75



Maße sowie Verlegeart der Fliesen sind unverbindlich und können abweichen.

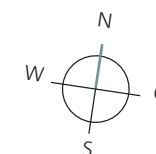

Ein Projekt der Quartier am Turm GmbH & Co. KG, ein gemeinsames Unternehmen der EPPL GmbH und CONCEPTPLAN GmbH.