Errichtung einer DG. Wohnung

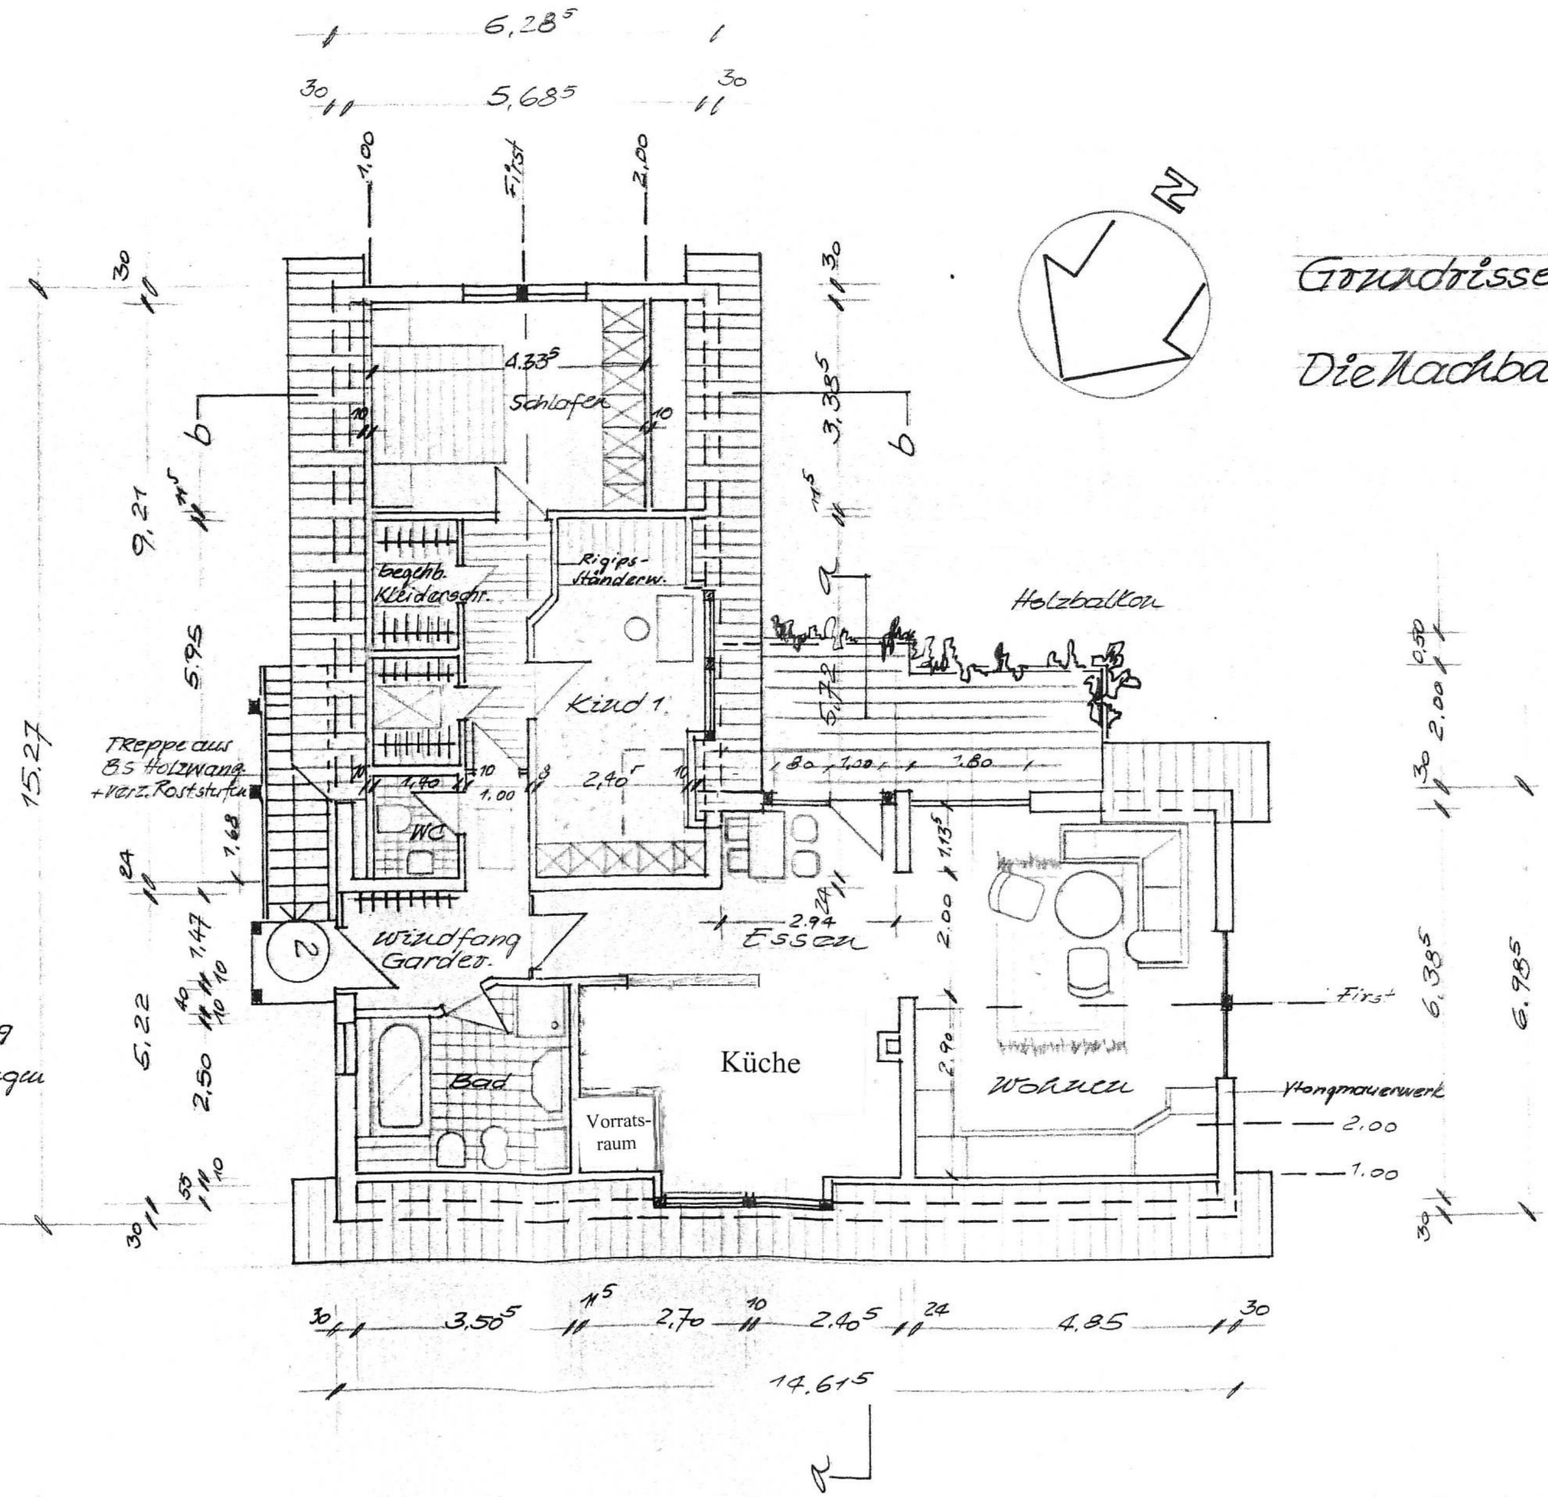

N

Grundrisse M = 1:100

Die Nachbarn:

Entwässerung
Kü, Bad, WC
an best. Leitungen
GA 100

Nürnberg, Sept. 1995