

M 1:100


0cm 100cm 200cm 300cm 400cm 500cm

1000cm


ALLE MASSE SIND
VORORT ZU ÜBERPRÜFEN!

geändert am: 23.10.18

Ansicht Süd / Seite S-Bahn

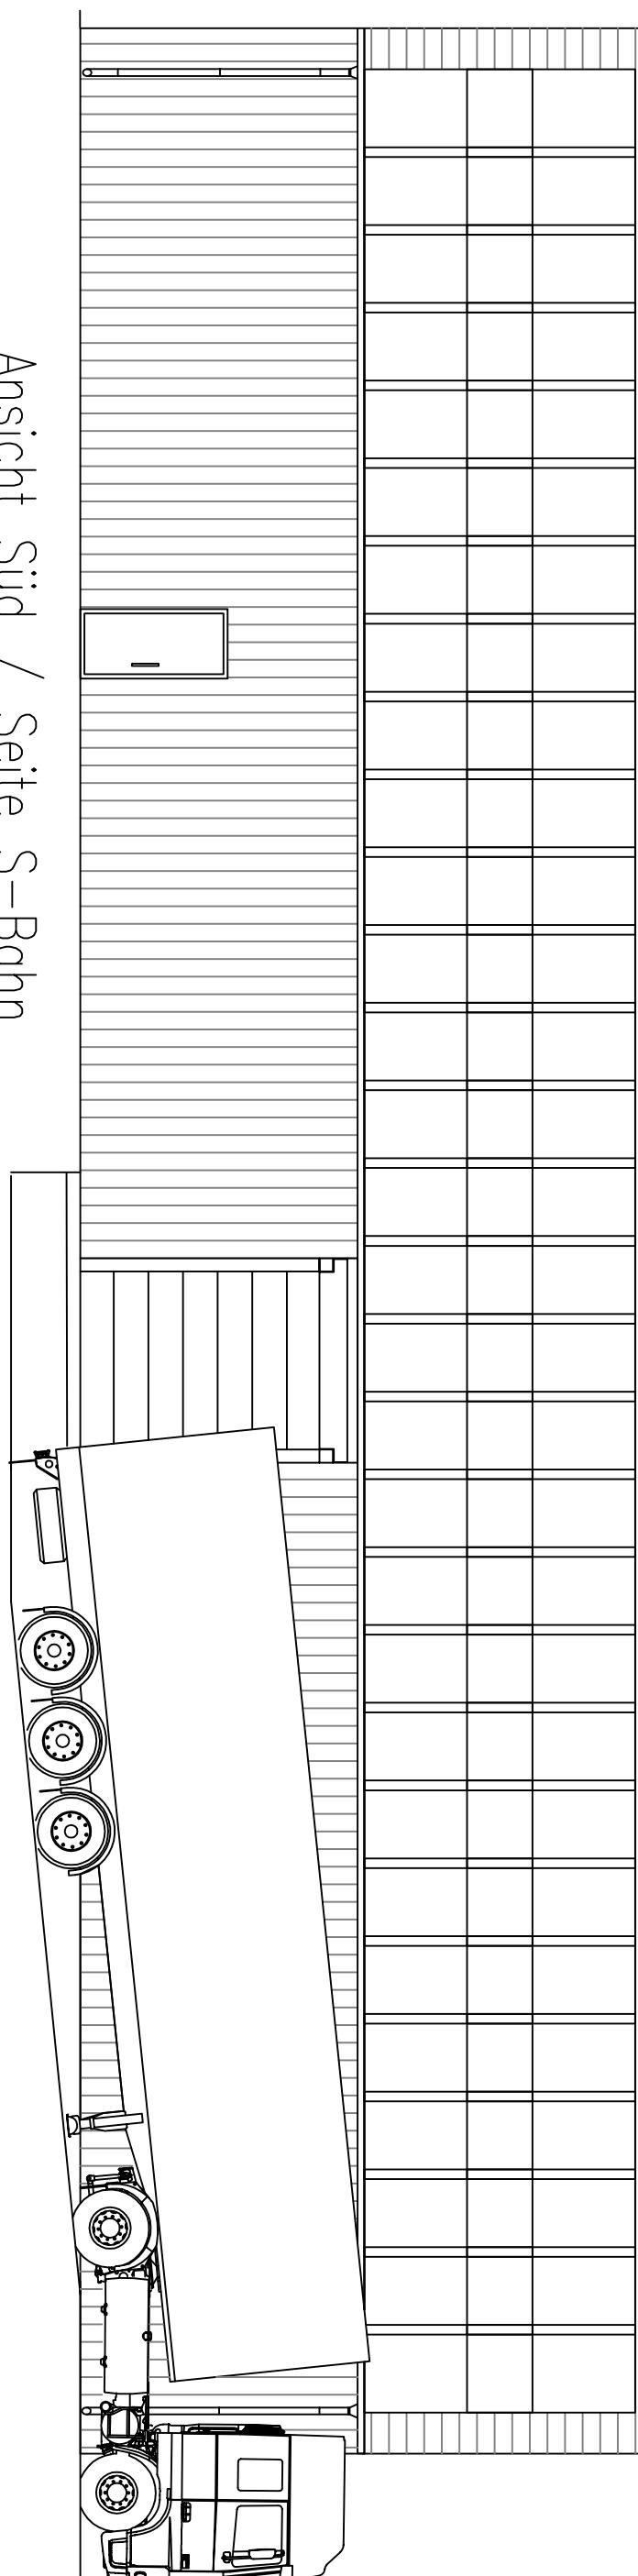

Ansicht Nord

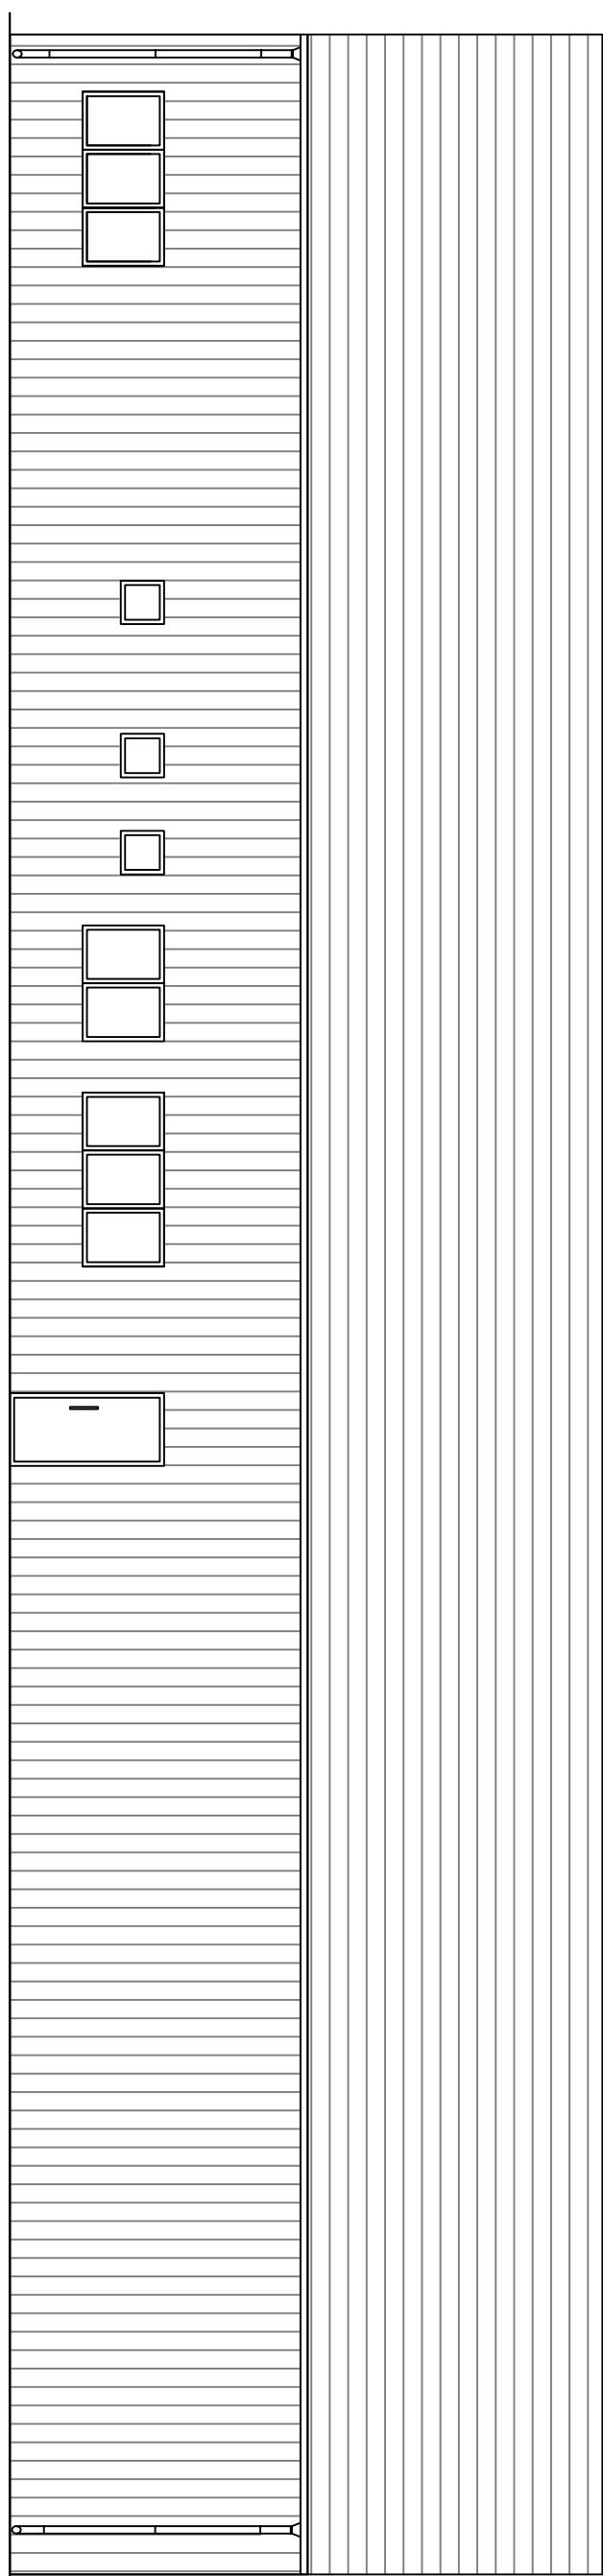

Ingenieurbüro Scharf
Dransestraße 10
14715 Stechow
Tel./Fax 03387460021
Fu. 0173/2028117

Bauherr:
Patrick Ehrhardt
Chausseestraße 92-93
10115 Berlin

Neubau einer Halle

Ansichten 1

bearb.: A. SCHARF	gez.: S. Seidel	M 1 : 100
gepr.:	Datum: 25.09.18	Form: A 3