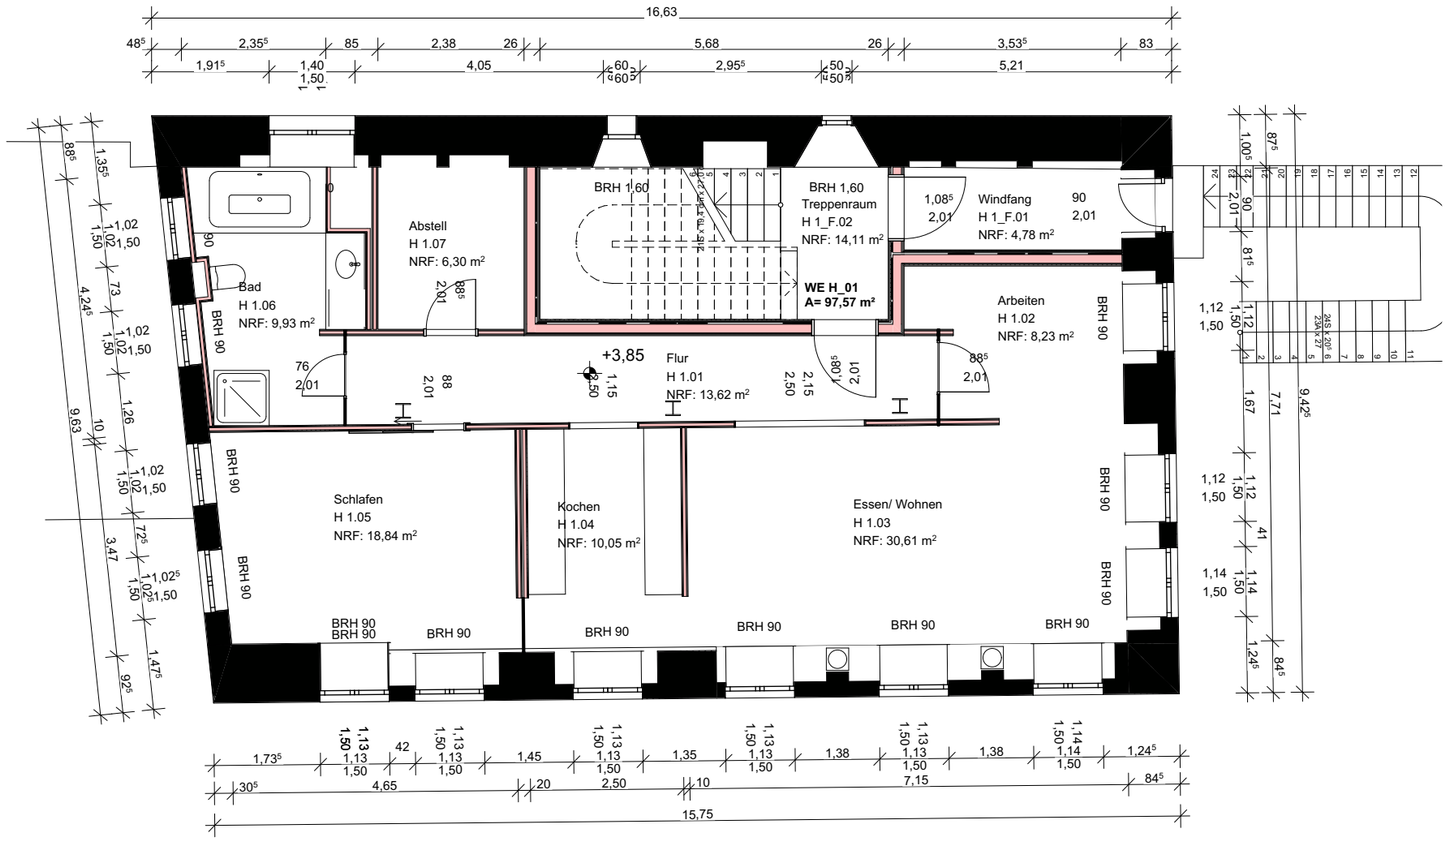

BAUVORHABEN:

Wohn- und Geschäftshaus
Michaelisstraße 30
99084 Erfurt

BAUHERR:

Knabe GbR
Pergamentergasse 9
99084 Erfurt

ARCHITEKT:

BAUKONSULT-KNABE
Architekten - Ingenieure - Gesamtplaner GmbH
Pergamentergasse 9,99084 Erfurt
Tel: 0361-60250-0, Fax: 0361-60250-20

DATUM:
08.12.2023

Maßstab 1:100

BESTANDSAUFNAHME HINTERHAUS

LPH 1.2.4 Grundriss 1. Obergeschoss

N