


Schillerstraße

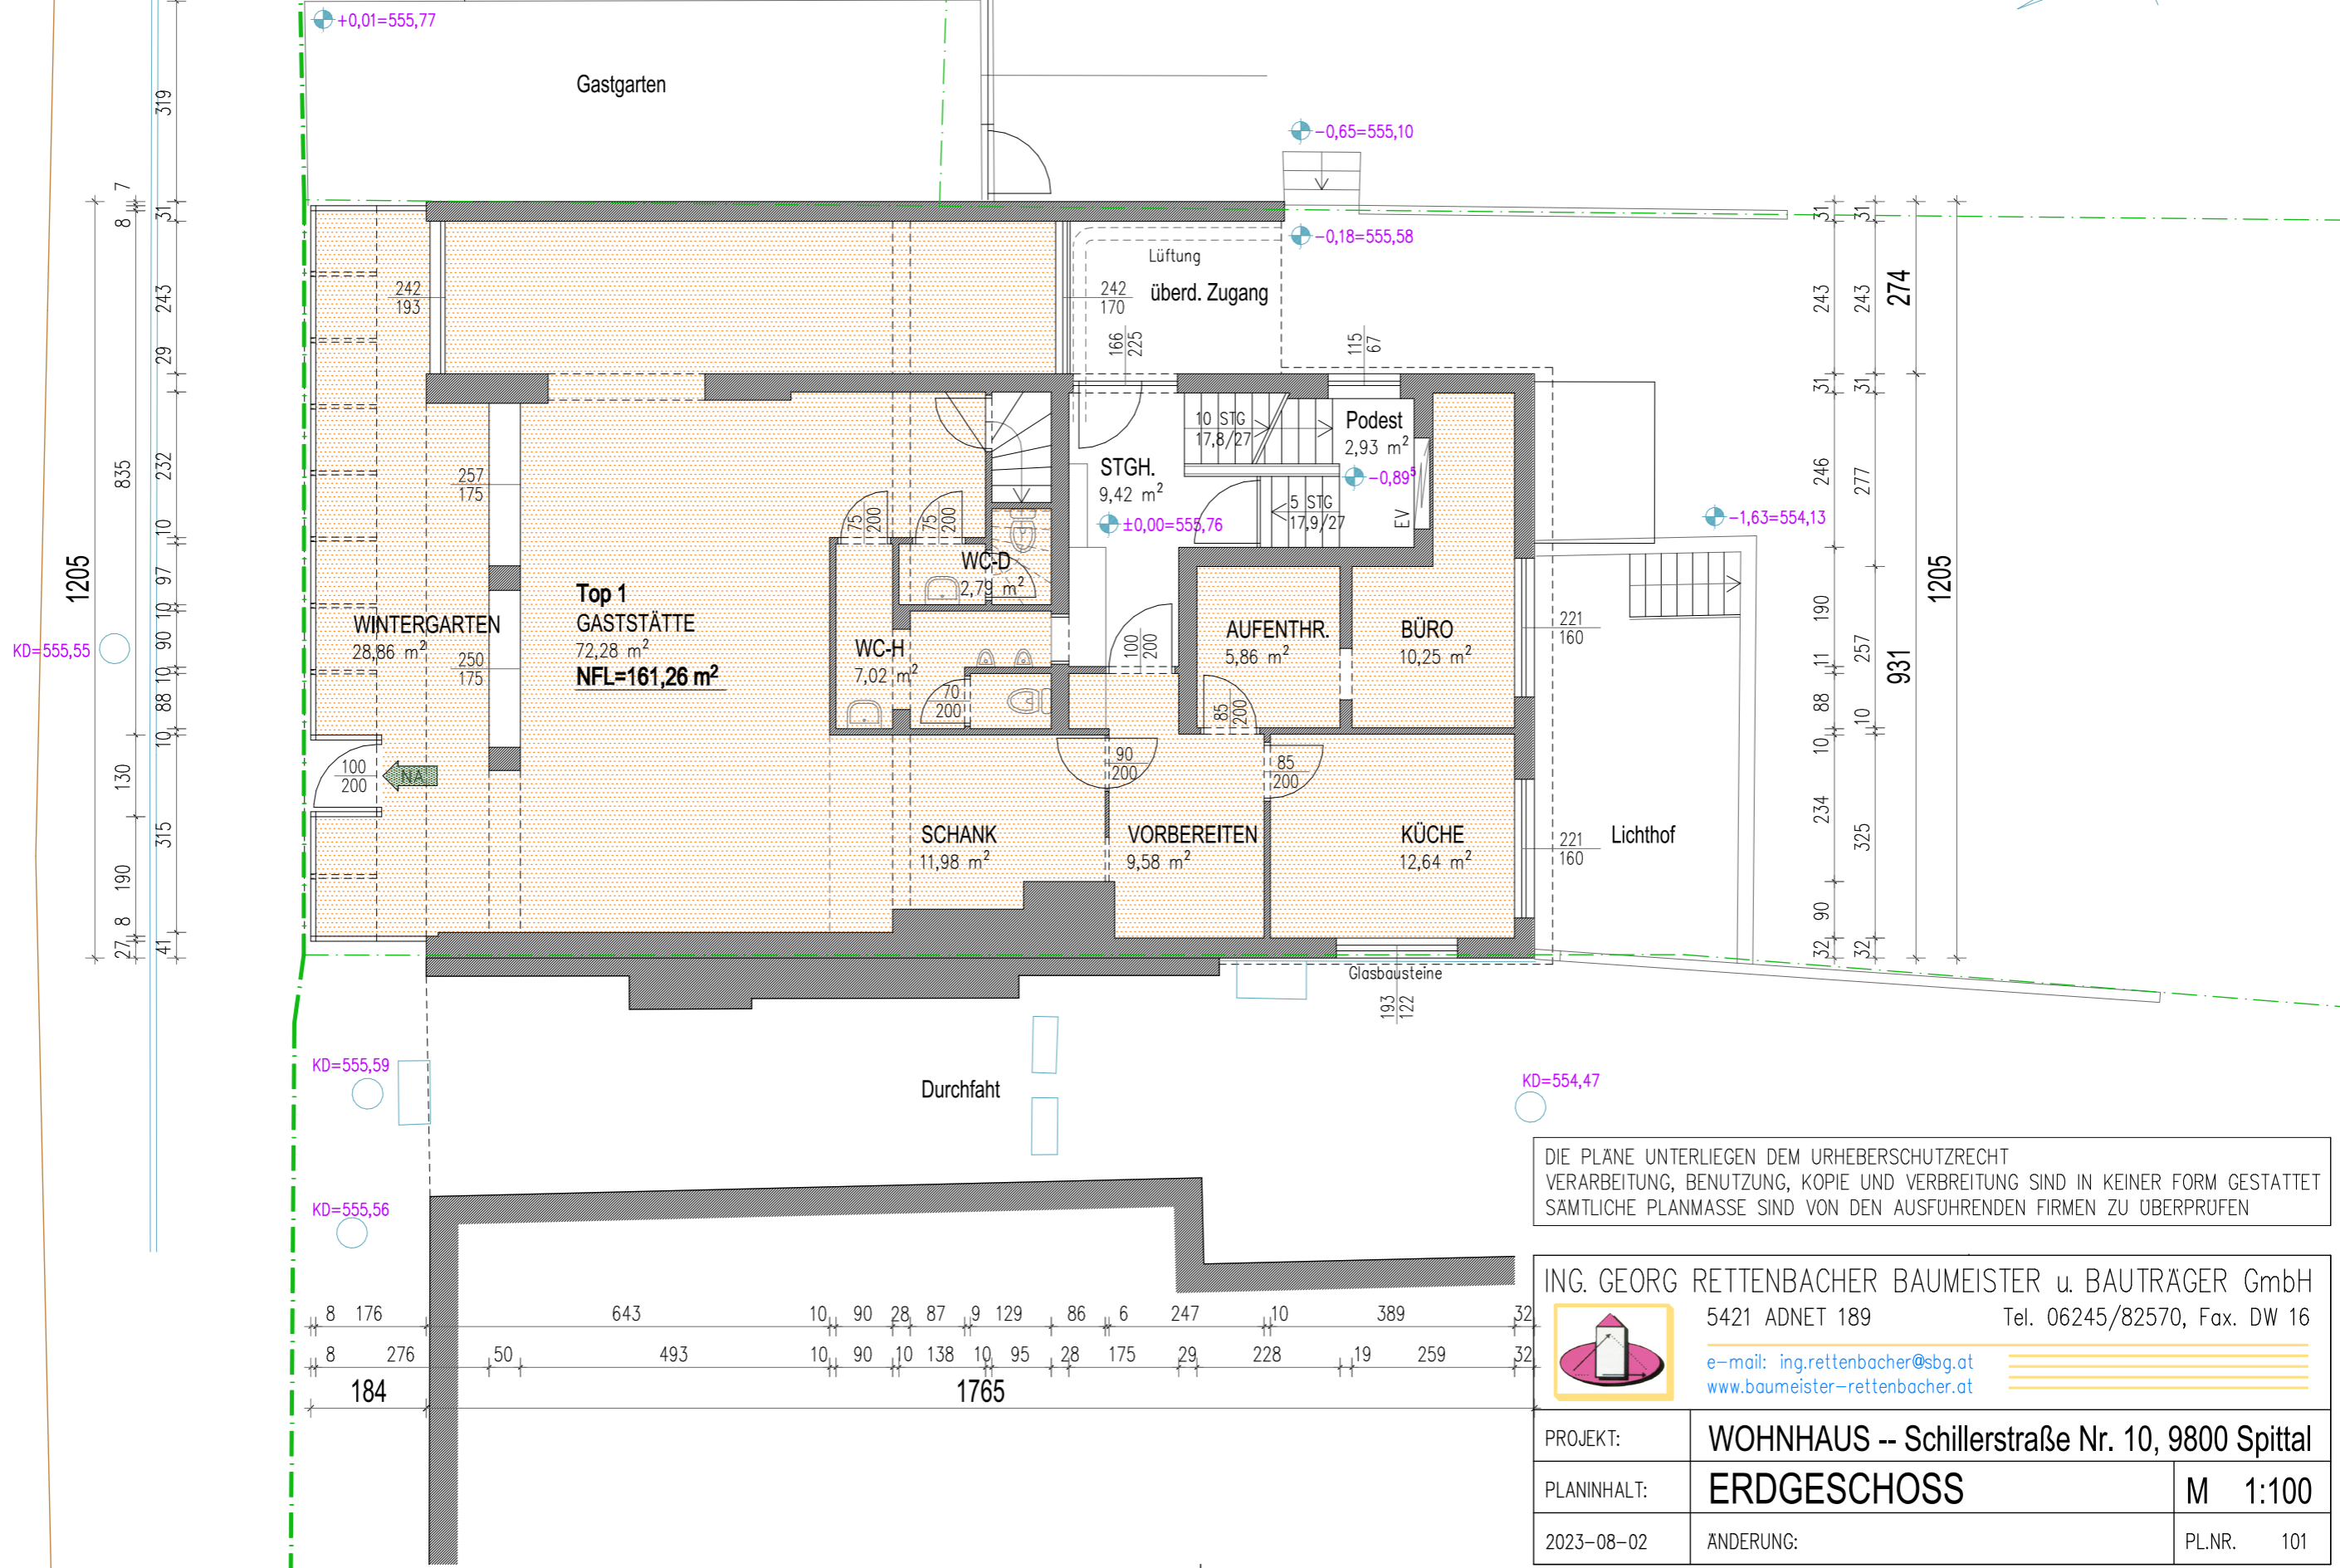

DIE PLANE UNTERLIEGEN DEM URHEBERSCHUTZRECHT
 VERARBEITUNG, BENUTZUNG, KOPIE UND VERBREITUNG SIND IN KEINER FORM GESTATTET
 SAMTLICHE PLANMASSE SIND VON DEN AUSFÜHRENDE FIRMEN ZU ÜBERPRÜFEN

ING. GEORG RETTENBACHER BAUMEISTER u. BAUTRÄGER GmbH
 5421 ADNET 189 Tel. 06245/82570, Fax. DW 16
 e-mail: ing.rettenschbacher@sbg.at
www.baumeister-rettenschbacher.at

PROJEKT:	WOHNHAUS -- Schillerstraße Nr. 10, 9800 Spittal	
PLANINHALT:	ERDGESCHOSS	M 1:100
2023-08-02	ANDERUNG:	PL.NR. 101