


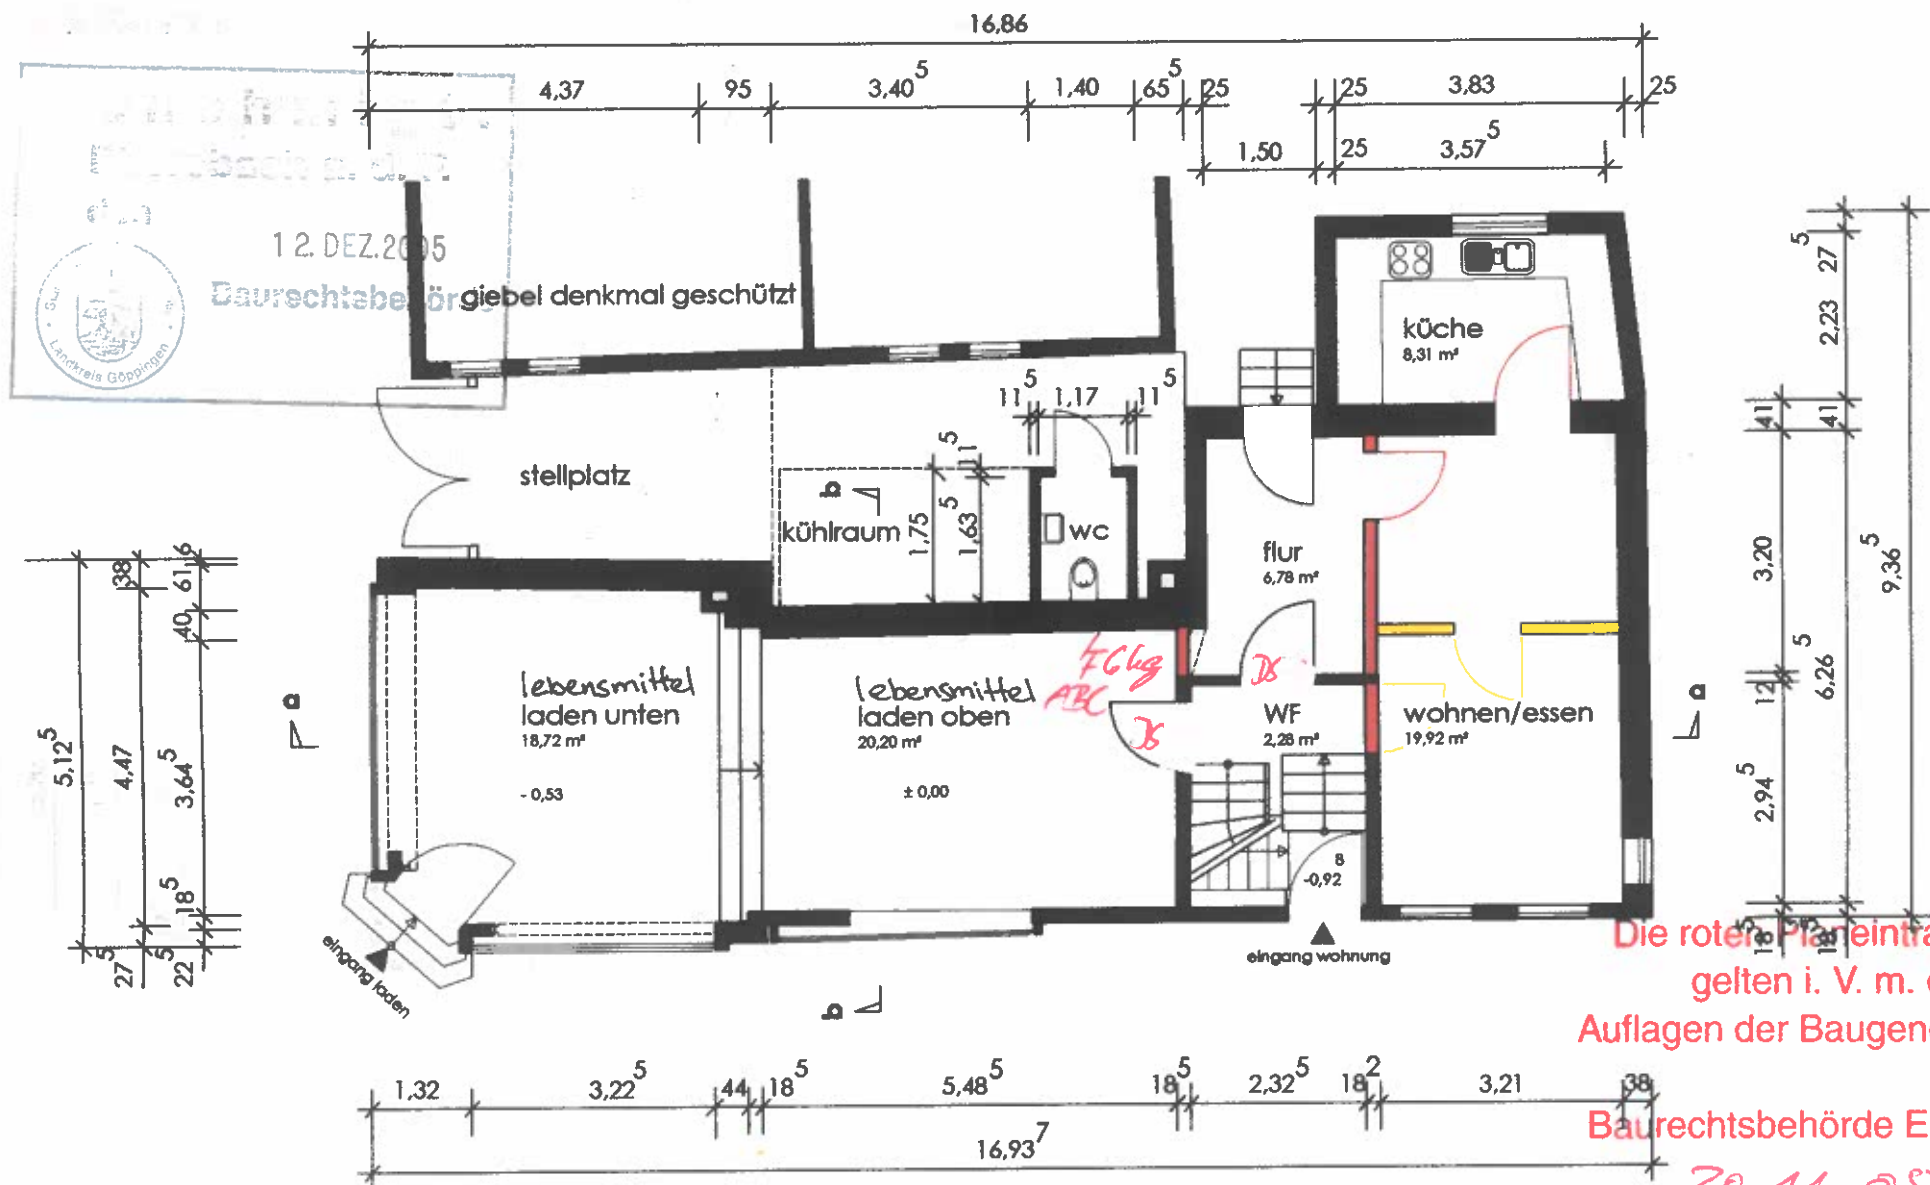

Die roten Planeneinträge  
gelten i. V. m. den  
Auflagen der Baugenehmigung

Baurechtsbehörde Ebene

30.11.05