


GRUNDRISS

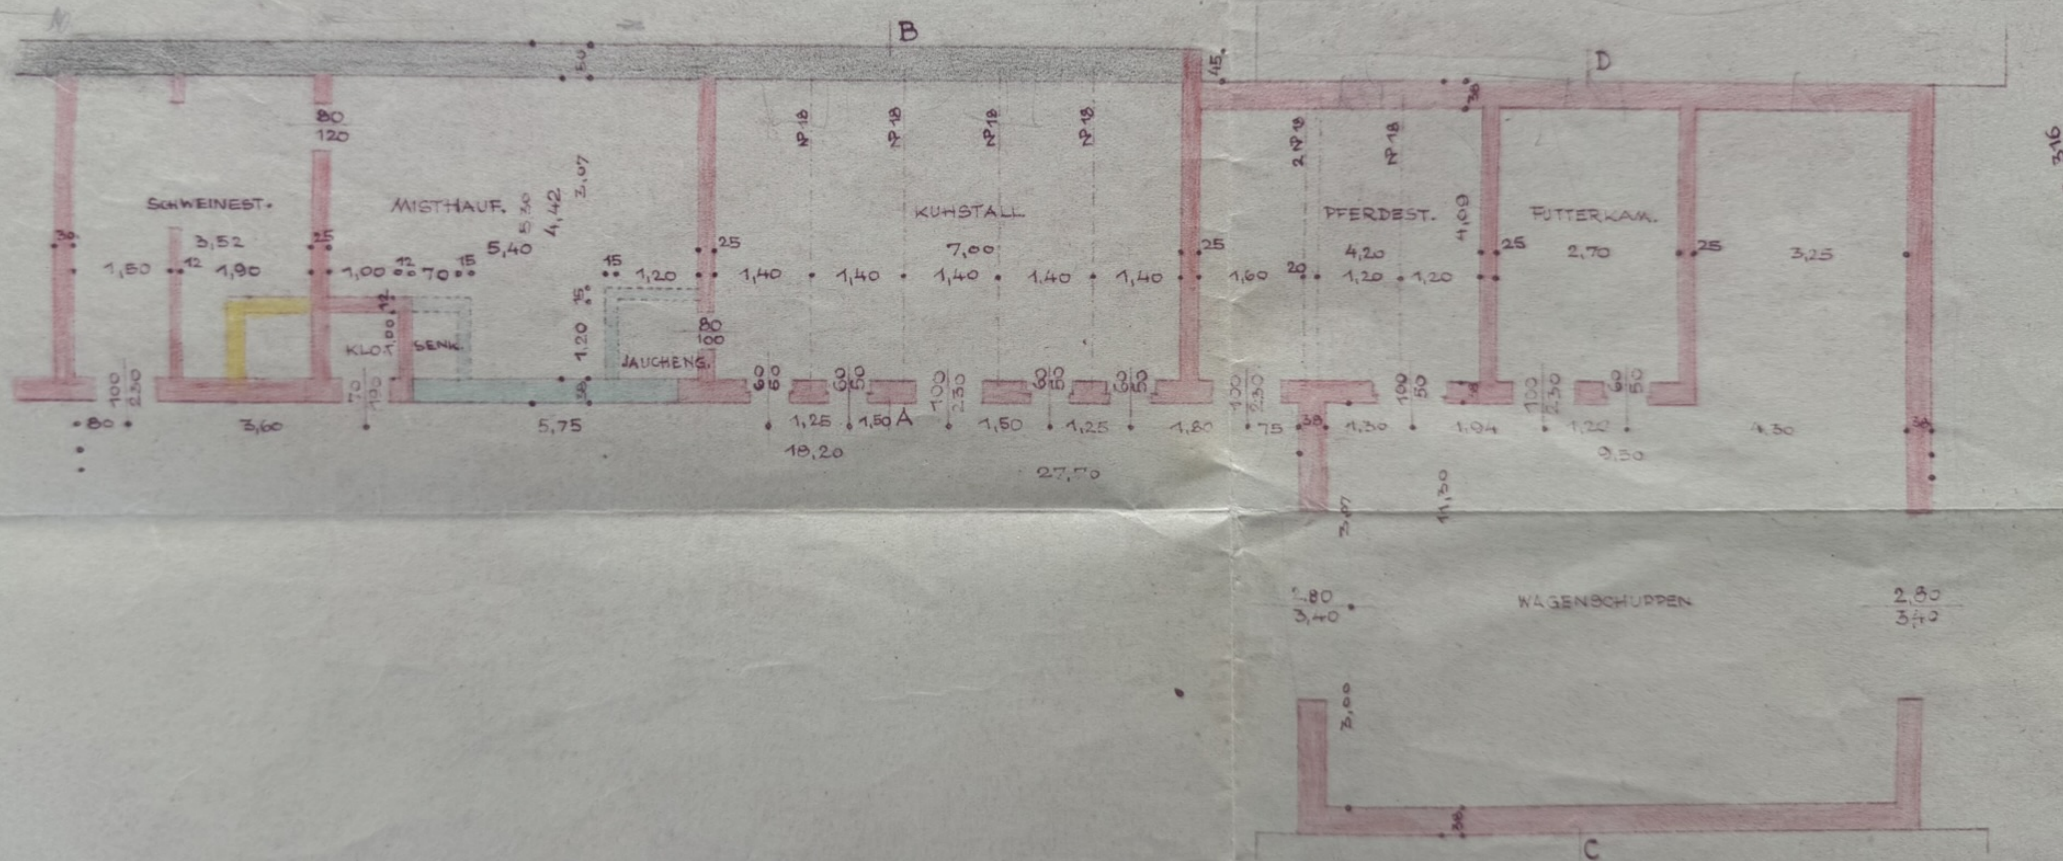

HORNSTEIN, IM JULI 1948.

BAUWERBER:
Michael Pröstl
Theresia Pröstl

BAUFÜHRER:
 Mich. Schriefl
 beh. geprüfter und konz. Maurer
 Mühlendorf Nr. 103