


SCHNITT A-A  
HAUS 4A

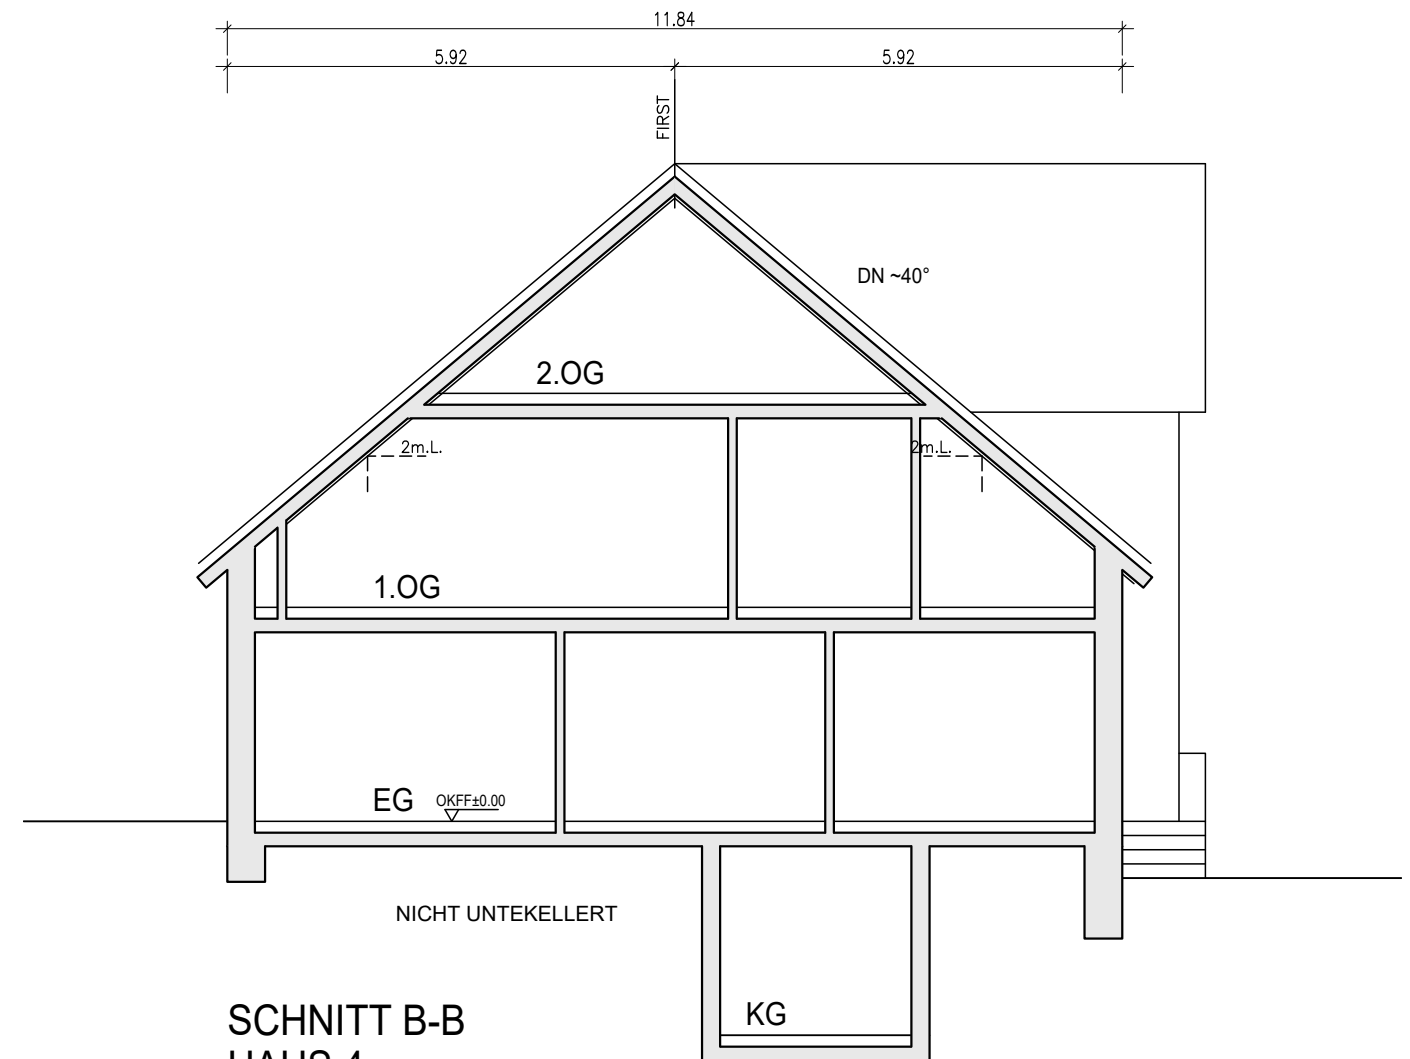

SCHNITT B-B  
HAUS 4

Bauvorhaben	WOHN- UND GESCHÄFTSHAUS IM KLEINEN SANDE 4, 4A
Bauort	IM KLEINEN SANDE 4, 4A 21640 HORNEBURG
Darstellung	SCHNITTE M 1:100
Bauherr	BUXTEHUDER- HOF IMMOBILIEN GmbH BAHNHOFSTRASSE 21-25 21614 BUXTEHUDE
 22.09.2023	<b>GERKENS &amp; B. ENG. ARCHITEKT BARTELS</b> <small>ST.-PETRI-PLATZ 1-3 21614 BUXTEHUDE TEL. 04161 / 600 770 info@gerkenbartels.de</small>