


\* nach Abzug der Dachschräge

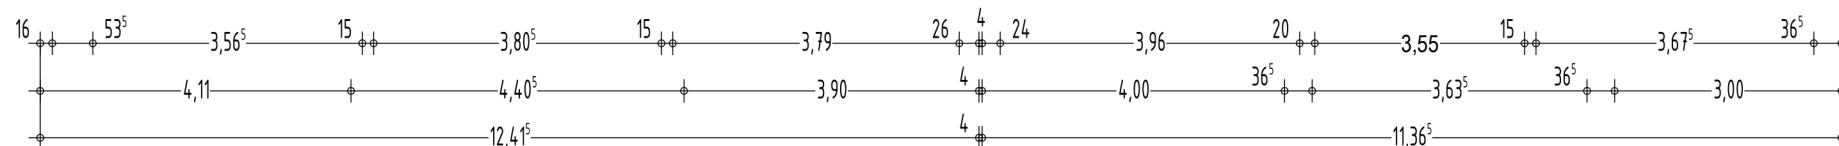

# GRUNDRISS DACHGESCHOSS