

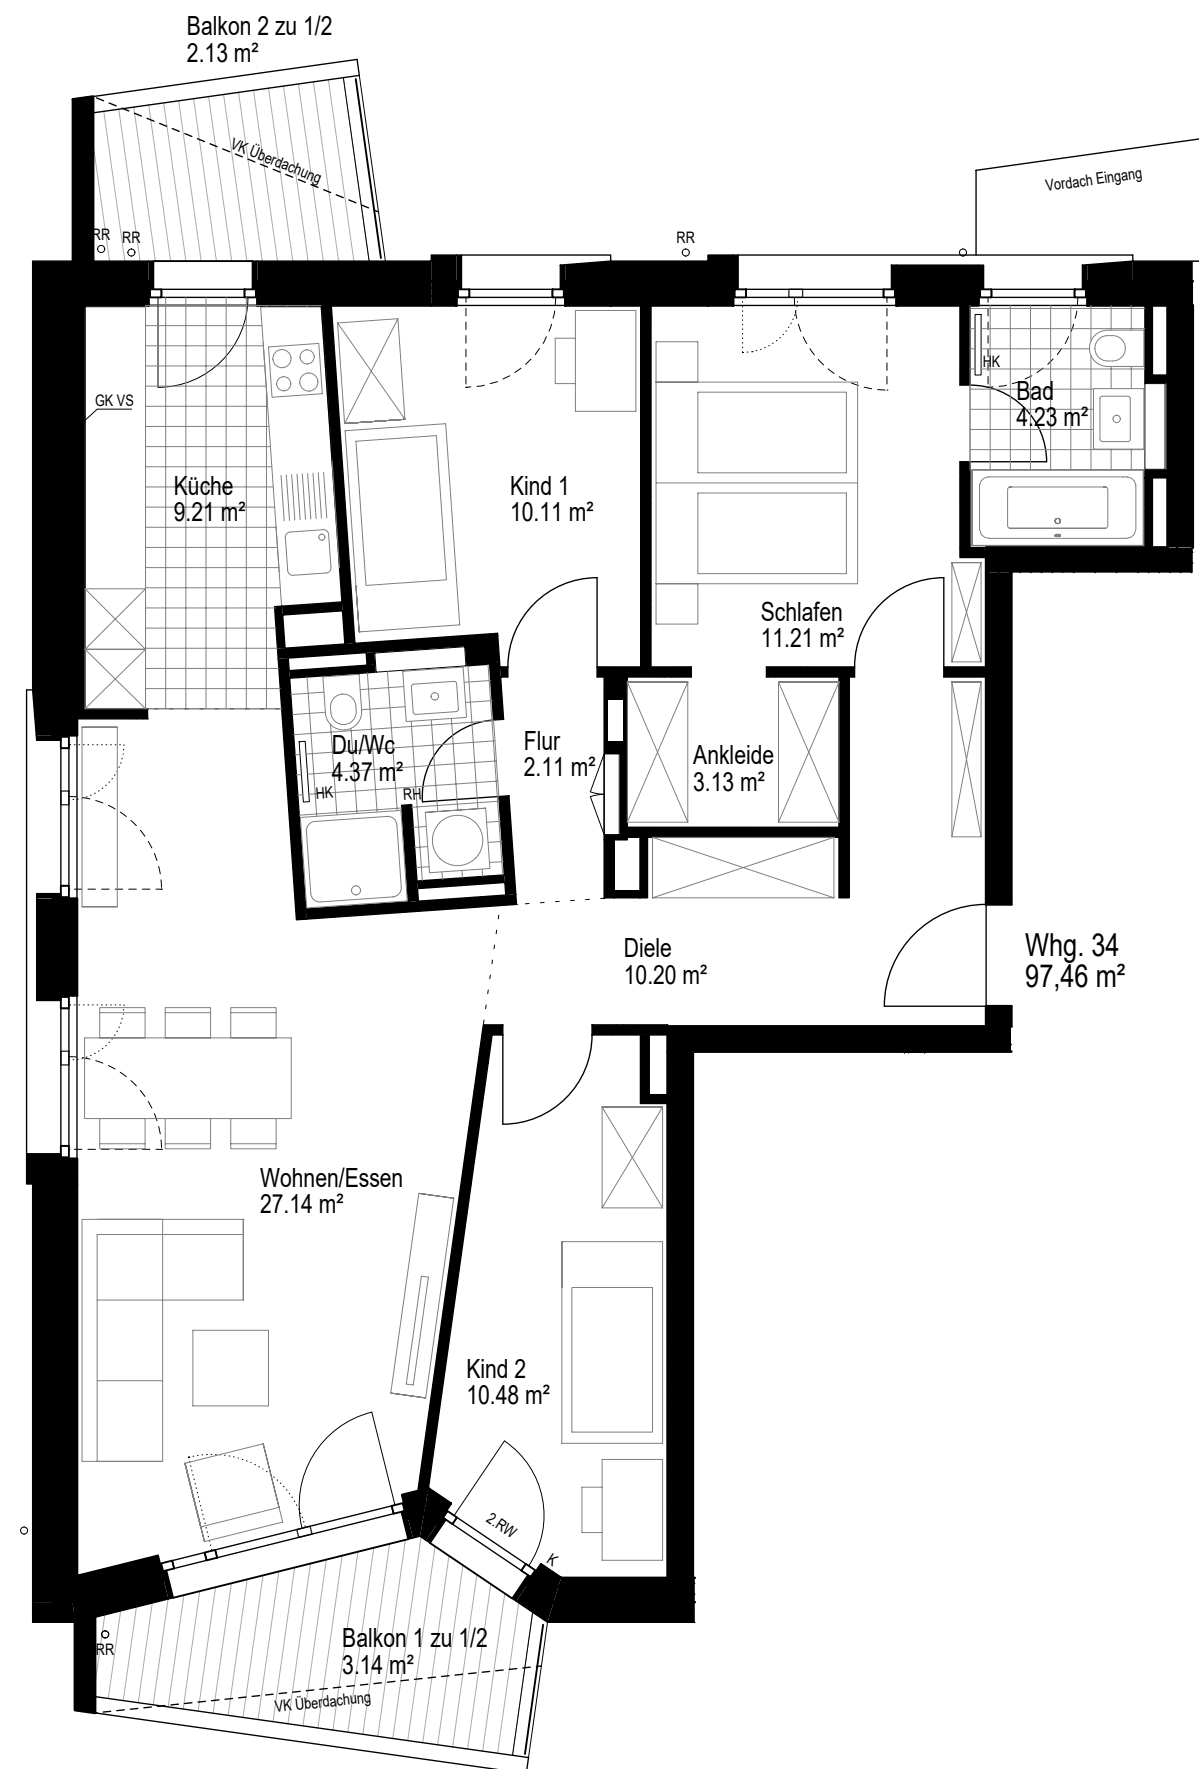


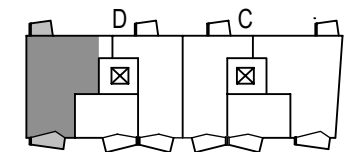

ZUGSPITZ | Augsburg

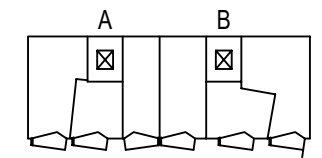

Haus D
1.Obergeschoss
Wohnung 34

WOHNUNG

34

Wohnen/Essen	27.14 m ²
Küche	9.21 m ²
Schlafen	11.21 m ²
Ankleide	3.13 m ²
Kind 1	10.11 m ²
Kind 2	10.48 m ²
Diele	10.20 m ²
Flur	2.11 m ²
Bad	4.23 m ²
Du/Wc	4.37 m ²


Balkon 1 zu 1/2	3.14 m ²
Balkon 2 zu 1/2	2.13 m ²

Wohnfläche	97,46 m ²
------------	----------------------

In Einzelfällen werden in Bädern, WC's oder Abstellräumen
Bewegungsflächen bzw. Abstände nach VDI unterschritten.

In der angegebenen Wohnfläche sind alle Putzabzüge bereits berücksichtigt.	RR HK VK RH K 2.RW ----- GK VS	Regenrohr Heizkörper Vorderkante raumhoch Kurbel für Rollläden 2.Rettungsweg Hauptflügel Fenster Stehflügel Fenster Gipskartenvorsatzschale
---	--	---

PLAN 221111

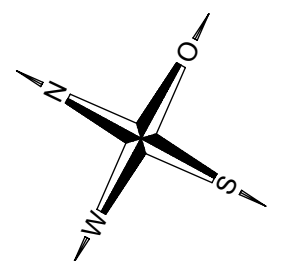

Maßstab ca. 1/75