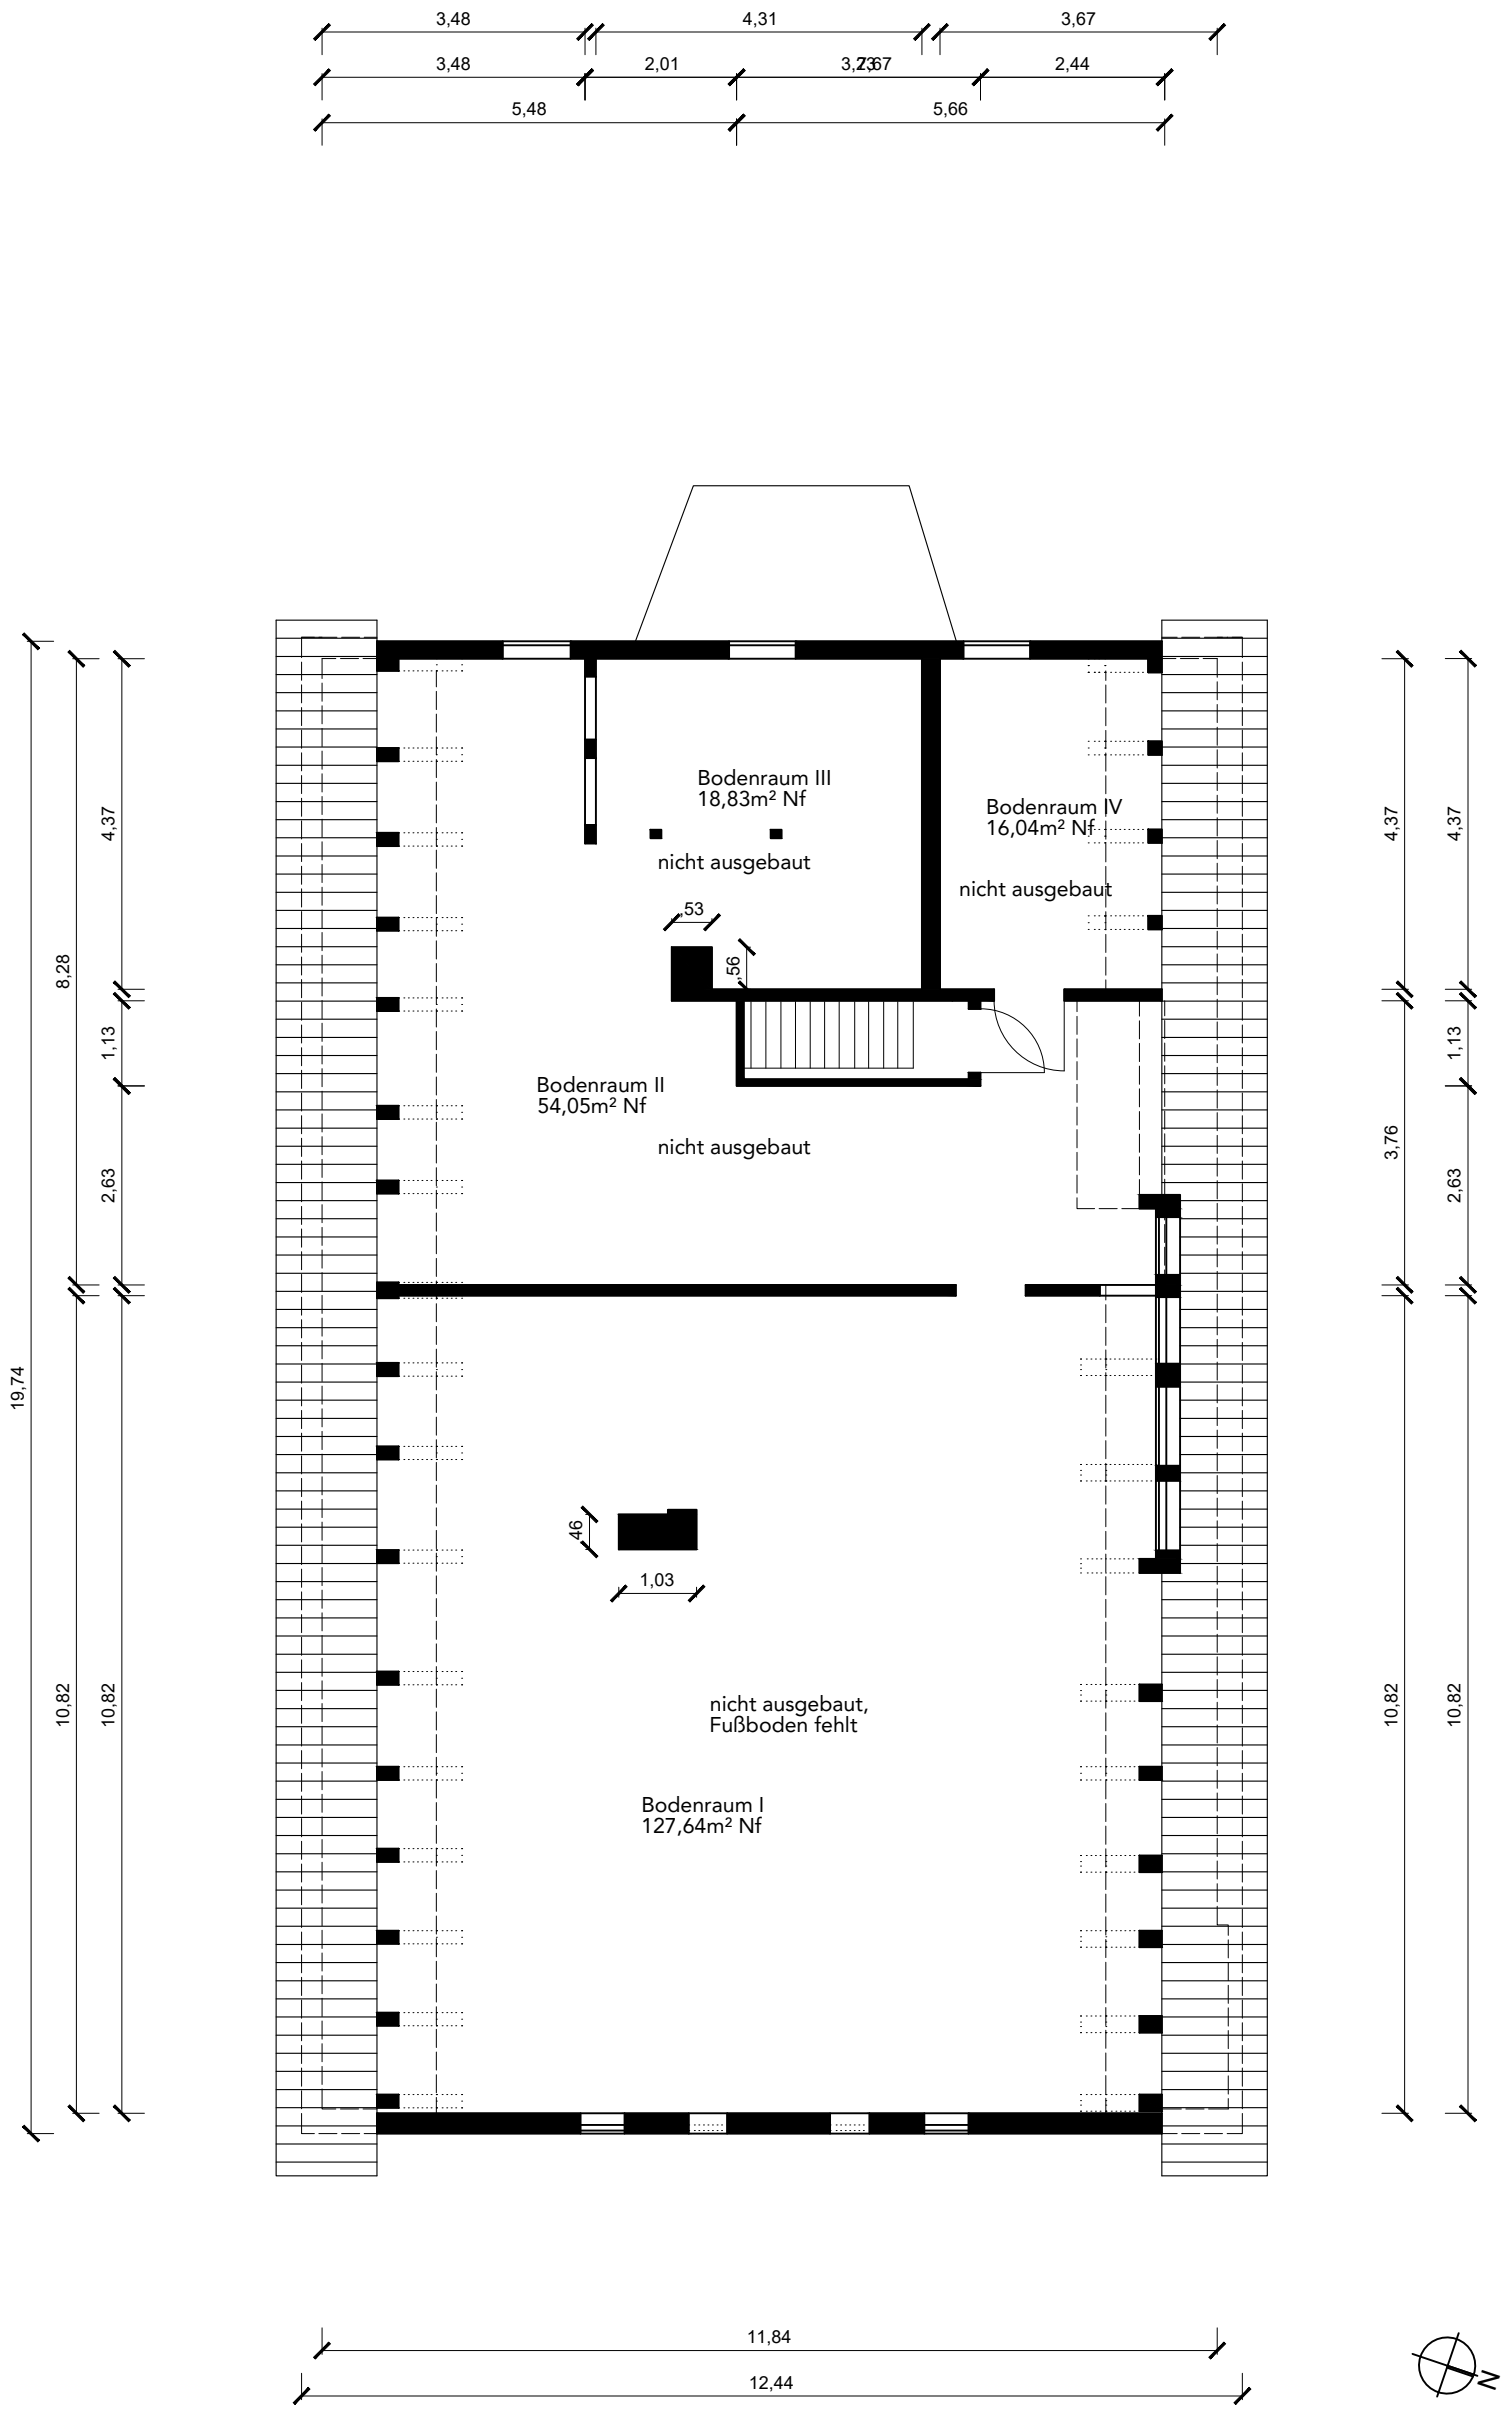

Zum Harnisch 10
27313 Dörverden
Dachgeschoss
M 1:100
Blattformat A3

25.04.2024

LAMMERS